


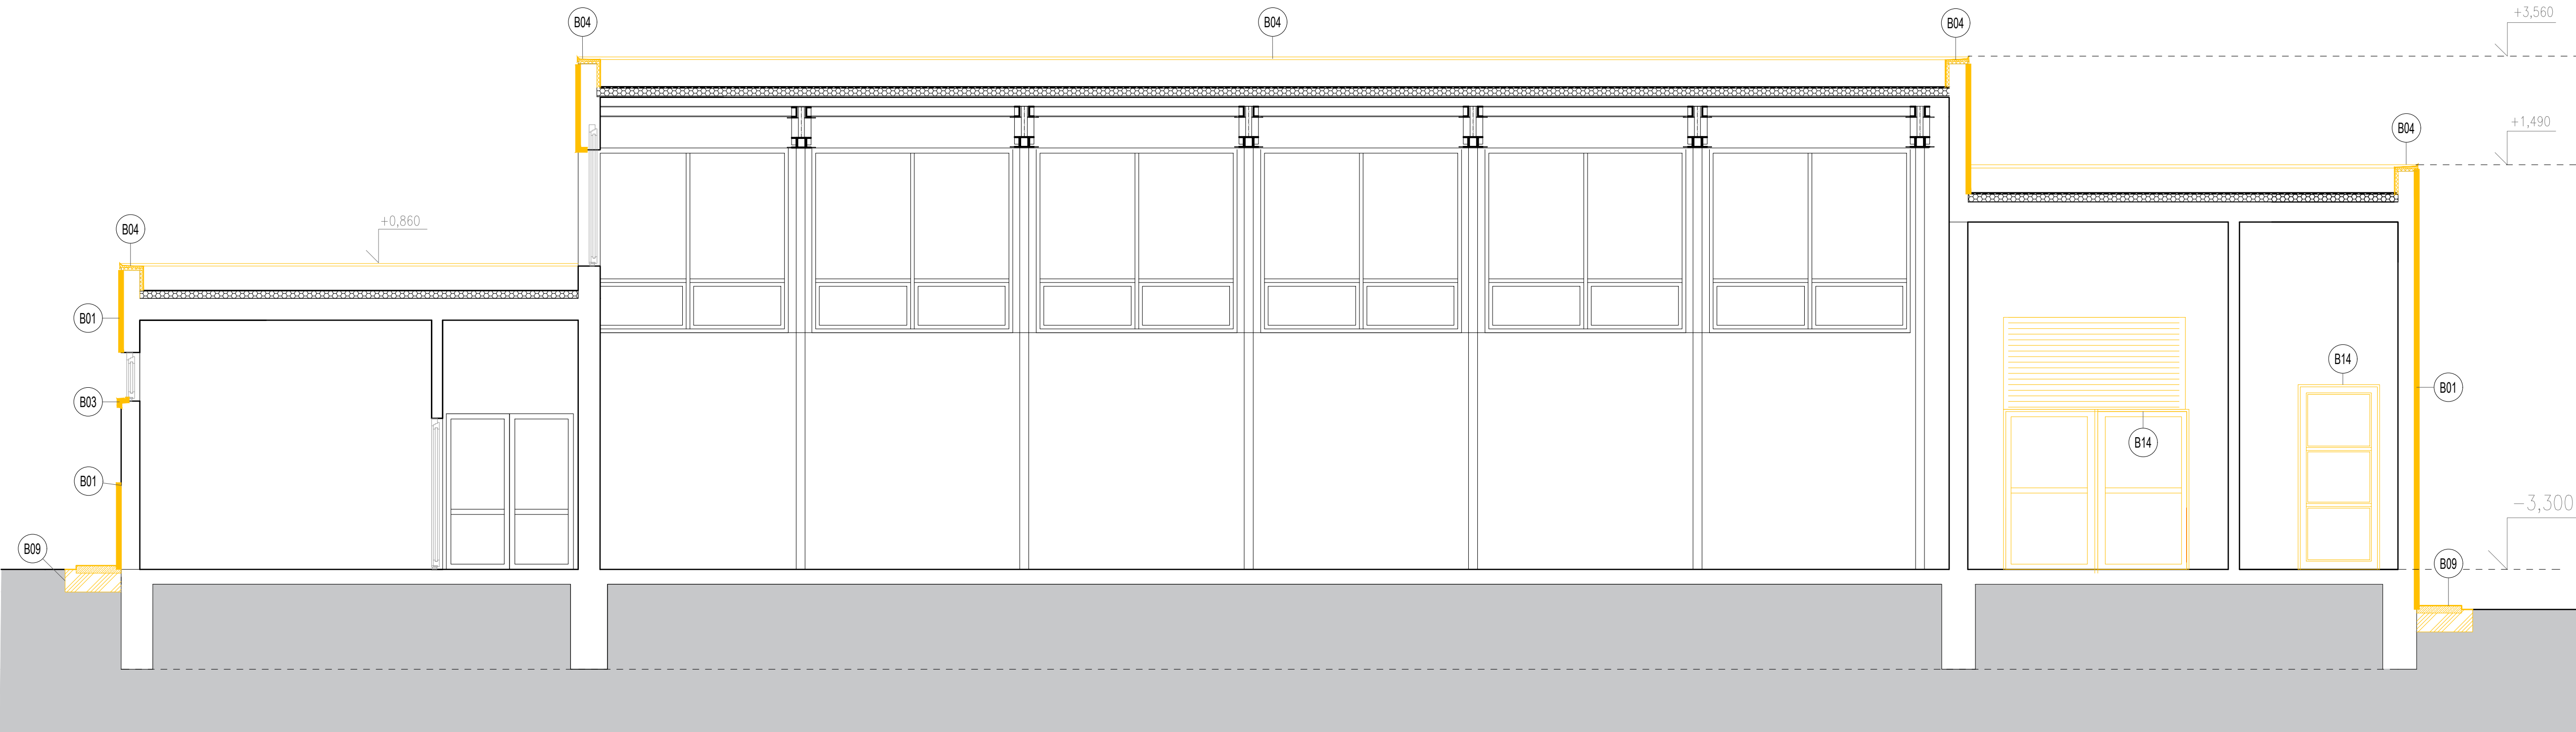


LEGENDA

- (B01) ODSTRÁNENIE KERAMICKÉHO OBKLADU
- (B02) ODSTRÁNENIE TEPELNEJ IZOLÁCIE, HR. 30MM
- (B03) DEMONTÁŽ PARAPETNÝCH DOSIEK
- (B04) DEMONTÁŽ ATIKOVÉHO PLECHU
- (B05) ODSTRÁNENIE OKIEN
- (B06) ODSTRÁNENIE OBKLADU Z KABRINCA
- (B07) ODSTRÁNENIE POVRCHOVEJ ÚPRAVY STRECHY - ODSTRÁNENIE EXIST. ASFAL. PÁSOV
- (B08) ODSTRÁNENIE EXISTUJÚCEJ BETÓNOVEJ PLOCHY
- (B09) ODKOPANE JESTVUJÚCEHO TERÉNU DO HLBKY PODĽA TYPU REALIZÁCIE SOKLA A VYBÚRANIE OKAPOVÉHO CHODNÍKA (ASFALT/BETÓN/ZEMINA)
- (B10) DEMONTÁŽ PERGOLY
- (B11) DEMONTÁŽ MREŽI
- (B12) DEMONTÁŽ PLASTOVÉHO OKNA
- (B13) ODSTRÁNENIE OPORNÉHO MŮRIKU SCHODISKA
- (B14) DEMONTÁŽ DVERÍ A ODBÚRANIE OCELOVEJ ZÁRUBNE
- (B15) ODBÚRANIE EXISTUJÚCICH NENOSNÝCH VRSTVIE STREŠNÉHO PLÁŠŤA Z ŠKVARO-BETÓNOVÝCH IZOLAČNÝCH PANELOV A PVC H.I + ODBÚRANIE EXIST. STREŠNEJ VPUSTE
- (B16) ODSTRÁNENIE OKAPOVÉHO ŽLABU
- (B17) DEMONTÁŽ RADIATORA A PRÍSLUŠNÉHO POTRUBIA. PO DEMONTÁŽI JE NUTNÉ ZASLEPIŤ!
- (B18) VYBÚRANIE OTVORU DO NIKY NA OSADENIE DVERÍ
- (B19) VYBÚRANIE OTVORU DO STENY NA OSADENIE DVERÍ/OKNA
- (B20) VYBÚRANIE OTVORU DO STENY NA OSADENIE KERAMICKÉHO PREKLADU
- (B21) ODSTRÁNENIE OKAPOVEJ RŮRY
- (B22) DEMONTÁŽ UMÝVADLA
- (B23) DEMONTÁŽ VSTAVANEJ SKRINE
- (B24) DEMONTÁŽ NADSVETLÍKA
- (B25) VYBÚRANIE SKLOBETÓNU 1940x615mm
- (B26) VYBÚRANIE PRIESTORU PRE T.I., ŠÍRKA 60MM, HLĎKA PODĽA PD
- (B27) VYBÚRANIE PODLAHY V MIESTE STUŽOVANIA STROPNÝCH PANELOV
- (BS1) VYBÚRANIE MONOLITICKÉHO ŽELEZOBETÓNOVÉHO SCHODISKA S OCEĽOVÝM ZÁBRADLÍM
- (BS2) VYBÚRANIE MONOLITICKÉHO ŽELEZOBETÓNOVÉHO SCHODISKA

- ODSTRÁNENIE TEPELNEJ IZOLÁCIE
- BÚRACIE PRÁCE
- JESTVUJÚCI STAV

POZNÁMKY:

- VŠETKY ROZMERY MUSIA BYŤ PRED VÝROBOU A REALIZÁCIOU ZAMERANÉ DODÁVATEĽOM PRIAMO NA STAVBE
- ZHOTOVITEĽ JE POVINNÝ O ZISTENÝCH CHYBÁCH V DOKUMENTÁCII NEODKLADNE INFORMOVAŤ PROJEKTANTA
- VŠETKY VÝŠKOVÉ A DĹŽKOVÉ ROZMERY KONTROLOVAŤ POČAS PRIEBEHU PRÁC NA STAVBE
- PRI ZISTENÍ PRÍPADNEJ NEZROVNALOSTI MEDZI JEDNOTLIVÝMI ČASTAMI PD JE NUTNÉ KONTAKTOVAŤ PROJEKTANTA
- PRI MONTÁŽNÝCH PRÁČACH JE POTREBNÉ DODRŽIAVAŤ TECHNOLOGICKÉ A MONTÁŽNE POSTUPY VÝROBCOV MATERIÁLOV APLIKOVANÝCH PRI VÝSTAVBE
- TECHNICKÚ DOKUMENTÁCIU DODÁVATEĽOV JEDNOTLIVÝCH PRVKOV JE NUTNÉ KONZULTOVAŤ S PROJEKTANTOM
- VŠETKY NAVRHOVANÉ MATERIÁLY A PRVKY JE MOŽNÉ NAHRADIŤ EKVIVALENTOM - EKVIVALENCIU POSUDZUJE VEREJNÝ OBSTARÁVATEĽ PODĽA REGISTRA .
- V PRÍPADE VYUŽITIA INÝCH DRUHOV SVIETIDIEL JE POTREBNÉ AKTUALIZOVAŤ SVETLOTECHNICKÝ POSUDOK

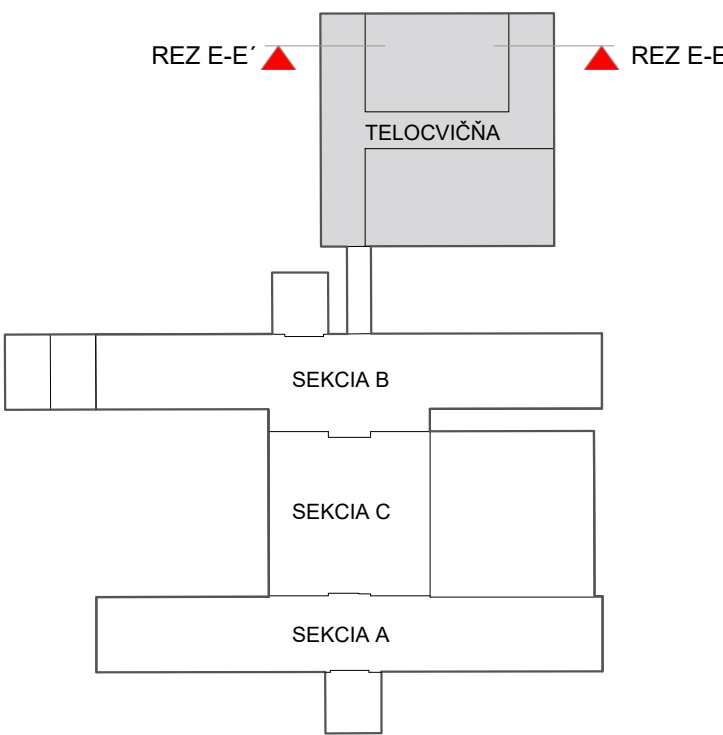

± 0,000= 222,950 = PRÍZEMIE JESTVUJÚCEHO OBJEKTU - ŠKOLY

AUTORI	Ing. arch. BRANISLAV BANÍK, Ing. arch. JURAJ TALAŠ	Ing. arch. Branislav Banik, autorizovaný architekt, reg. č. 2514 AA
HIP.	Ing. arch. BRANISLAV BANÍK, Pri križi 12, 84102, Bratislava	
VYPRACOVAL	Ing. arch. BRANISLAV BANÍK, Ing. arch. JURAJ TALAŠ, Ing. arch. TOMÁŠ BEŇA, Ing. arch. ANDREA FURDOVÁ	

NÁZOV STAVBY	ZVÝŠENIE ENERGETICKEJ EFEKTÍVNOSTI BUDOVY ZŠ MALOKARPATSKÉ NÁM. 1, BA - LAMAČ	Malokarpatské námestie 1 Lamač, 841 03 Bratislava
NÁZOV VÝKR.	REZ E-E Búracie práce	Mestská časť Bratislava Lamač Malokarpatské námestie 9, 841 03 Bratislava

DÁTUM	JANUÁR 2026	FORMÁT	5x44 1050x297MM	MIERKA	1:50	ZAKÁZKA Č.	PARE
	PSO	01	SO-01	1250	ASR	019	REZ
ID STAVBY	STUPEŇ DOKUMENT. STAVBY	URČENIE STAVBY	STAVEBNÝ OBJEKT	ID PODĽA VÝHLÁŠKY 59/2025	PODROBNÉ ČLENENIE DOKUMENT,	ČÍSLO VÝKRESU	NÁZOV DOKUMENTU
							REVÍZIA