


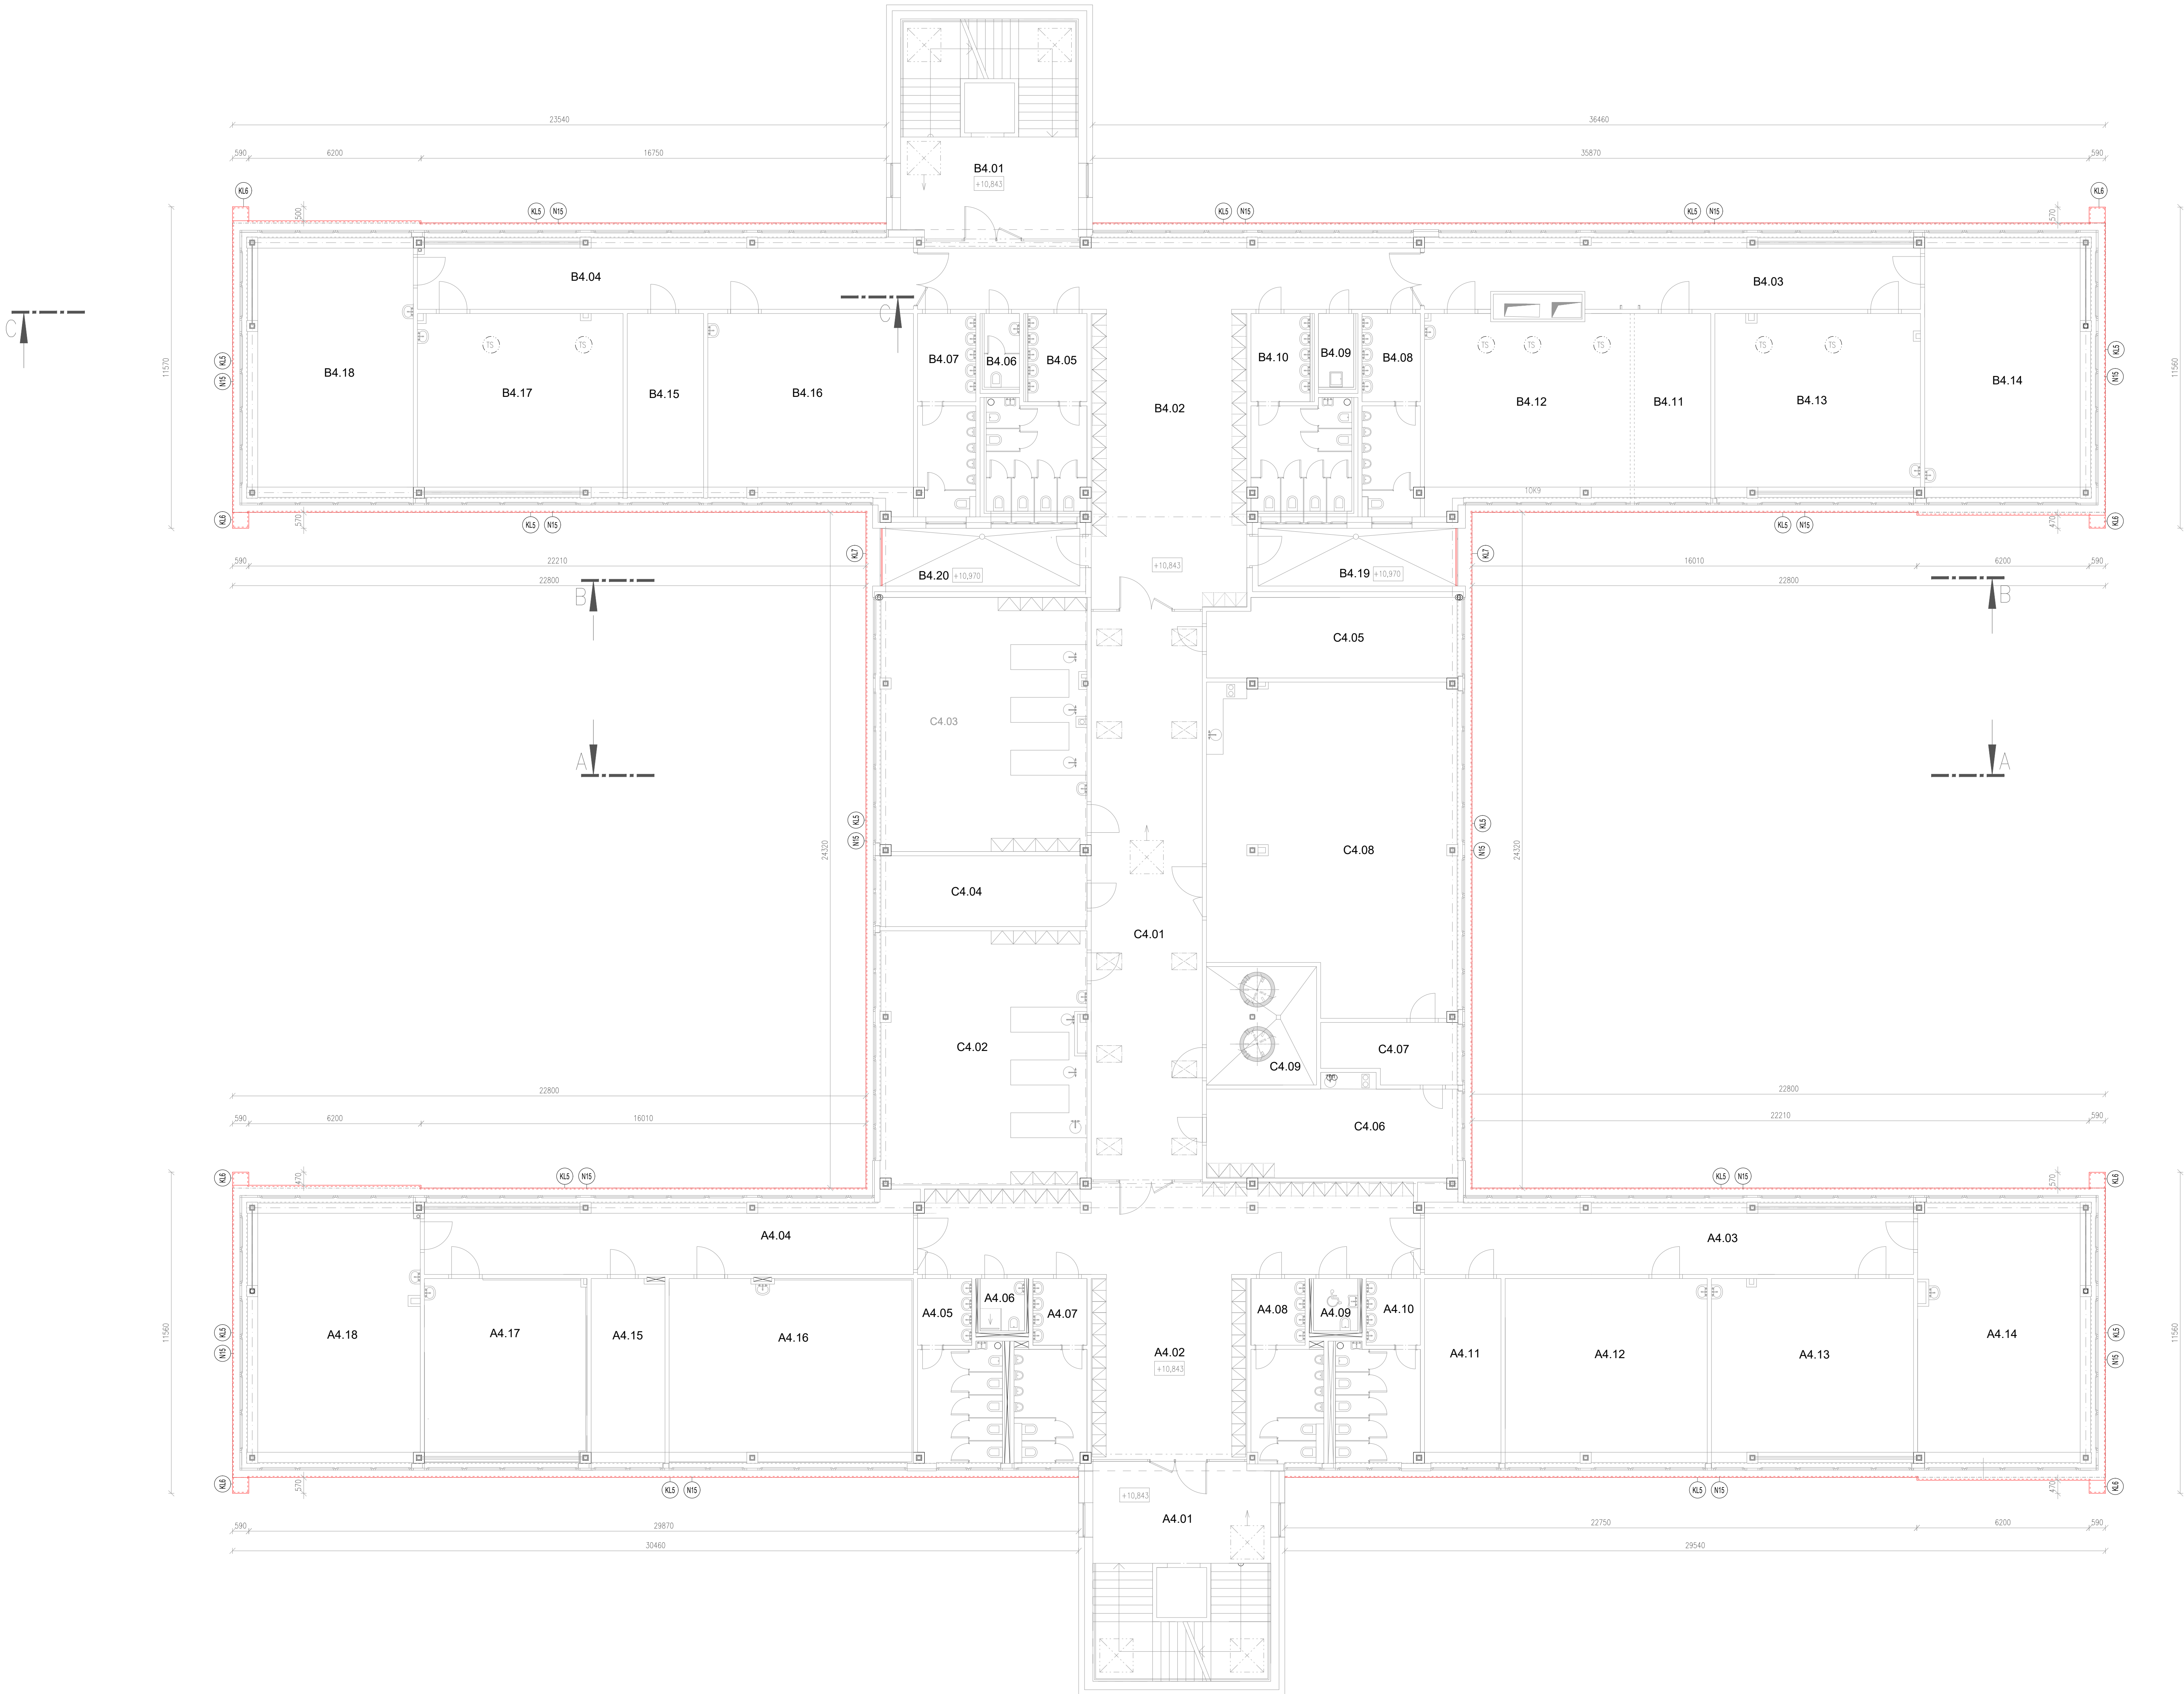

LEGENDA	
N01	SILIKÓNOVÁ OMIETKA NAPR. BOLIX SIT - 328, TEPELNÁ IZOLÁCIA HR. 200MM
N01A	SILIKÓNOVÁ OMIETKA NAPR. BOLIX SIT - 328, TEPELNÁ IZOLÁCIA HR. 40MM
N02	SILIKÓNOVÁ OMIETKA NAPR. BOLIX SIT - 320, TEPELNÁ IZOLÁCIA HR. 200MM
N02A	SILIKÓNOVÁ OMIETKA NAPR. BOLIX SIT - 320, TEPELNÁ IZOLÁCIA HR. 40MM
N03	SILIKÓNOVÁ OMIETKA NAPR. BOLIX SIT - 32F, TEPELNÁ IZOLÁCIA HR. 200MM
N03A	SILIKÓNOVÁ OMIETKA NAPR. BOLIX SIT - 32F, TEPELNÁ IZOLÁCIA HR. 40MM
N04	SILIKÓNOVÁ OMIETKA NAPR. BOLIX SIT - 40F, TEPELNÁ IZOLÁCIA HR. 200MM
N04A	SILIKÓNOVÁ OMIETKA NAPR. BOLIX SIT - 40F, TEPELNÁ IZOLÁCIA HR. 40MM
N05	SILIKÓNOVÁ OMIETKA NAPR. BOLIX SIT - 400, TEPELNÁ IZOLÁCIA HR. 200MM
N05A	SILIKÓNOVÁ OMIETKA NAPR. BOLIX SIT - 400, TEPELNÁ IZOLÁCIA HR. 40MM
N05B	SILIKÓNOVÁ OMIETKA NAPR. BOLIX SIT - 400, TEPELNÁ IZOLÁCIA HR. 100MM
N06	SILIKÓNOVÁ OMIETKA NAPR. BOLIX SIT - 40B, TEPELNÁ IZOLÁCIA HR. 200MM
N06A	SILIKÓNOVÁ OMIETKA NAPR. BOLIX SIT - 40B, TEPELNÁ IZOLÁCIA HR. 40MM
N06B	SILIKÓNOVÁ OMIETKA NAPR. BOLIX SIT - 10B, TEPELNÁ IZOLÁCIA HR. 200MM
N07A	SILIKÓNOVÁ OMIETKA NAPR. BOLIX SIT - 10B, TEPELNÁ IZOLÁCIA HR. 40MM
N08	SILIKÓNOVÁ OMIETKA NAPR. BOLIX SIT - 10Q, TEPELNÁ IZOLÁCIA HR. 200MM
N08A	SILIKÓNOVÁ OMIETKA NAPR. BOLIX SIT - 10Q, TEPELNÁ IZOLÁCIA HR. 40MM
N09	SILIKÓNOVÁ OMIETKA NAPR. BOLIX SIT - 10F, TEPELNÁ IZOLÁCIA HR. 200MM
N09A	SILIKÓNOVÁ OMIETKA NAPR. BOLIX SIT - 10F, TEPELNÁ IZOLÁCIA HR. 40MM
N10	SILIKÓNOVÁ OMIETKA NAPR. BOLIX SIT - 03F, TEPELNÁ IZOLÁCIA HR. 200MM
N10A	SILIKÓNOVÁ OMIETKA NAPR. BOLIX SIT - 03F, TEPELNÁ IZOLÁCIA HR. 40MM
N11	SILIKÓNOVÁ OMIETKA NAPR. BOLIX SIT - 03Q, TEPELNÁ IZOLÁCIA HR. 200MM
N11A	SILIKÓNOVÁ OMIETKA NAPR. BOLIX SIT - 03Q, TEPELNÁ IZOLÁCIA HR. 40MM
N12	SILIKÓNOVÁ OMIETKA NAPR. BOLIX SIT - 03B, TEPELNÁ IZOLÁCIA HR. 200MM
N12A	SILIKÓNOVÁ OMIETKA NAPR. BOLIX SIT - 03B, TEPELNÁ IZOLÁCIA HR. 40MM
N12B	SILIKÓNOVÁ OMIETKA NAPR. BOLIX SIT - 03B, TEPELNÁ IZOLÁCIA HR. 170MM
N13	SILIKÓNOVÁ OMIETKA NAPR. BOLIX SIT - 38Q, TEPELNÁ IZOLÁCIA HR. 200MM
N15	SILIKÓNOVÁ OMIETKA NAPR. BOLIX SIT - BIELA, TEPELNÁ IZOLÁCIA HR. 200MM
N15A	SILIKÓNOVÁ OMIETKA NAPR. BOLIX SIT - BIELA, TEPELNÁ IZOLÁCIA HR. 40MM
N15B	SILIKÓNOVÁ OMIETKA NAPR. BOLIX SIT - BIELA, TEPELNÁ IZOLÁCIA HR. 100MM
N15C	SILIKÓNOVÁ OMIETKA NAPR. BOLIX SIT - BIELA, TEPELNÁ IZOLÁCIA HR. 140MM
N15D	SILIKÓNOVÁ OMIETKA NAPR. BOLIX SIT - BIELA, TEPELNÁ IZOLÁCIA HR. 250MM
N15E	SILIKÓNOVÁ OMIETKA NAPR. BOLIX SIT - BIELA, TEP. IZOLÁCIA XPS HR. 200MM
N15F	SILIKÓNOVÁ OMIETKA NAPR. BOLIX SIT - BIELA, TEP. IZOLÁCIA XPS HR. 140MM
N18	ŽALÚZIJOVÝ KASTÍK
N19	EXIST. PERGOLA S NOVÝM POLYKARBONATOVÝM PRESTREŠENÍM. POVRCH OČISTIŤ A NÁSLEDNE NATRIET Z VRSTVAMI EXTERIEROVEJ FARBY RAL 7022
N20	BOSÁŽNA LIŠTA
N21	SAMOČINNÁ PRETLAKOVÁ ŽALÚZIA VK 20
N22	HYDROIZOLAČNÁ FOLIA, NAPR. FATRAFOL
N25	VYROVNANIE A ÚPRAVA POVRCHU EXIST. BETÓN. SCHODISKA PLASTMALTOU SIKAFLOOR 100 S KREMÍČITÝM PIESKOM + NÁTER SIKAFLOOR 355N RAL 7035 + POSYP ABRAZÍVOM
N26	BIELE LAMINÁTOVÉ, NAPR. JIKA LYRA PLUS, 55x40CM, SIFON BIELY PLASTOVÝ, BATERIA NOVASERVIS FERRO TALASSA - CHROM
N27	VÝPLŇ RÁMU S OTVOROM PRE VZT. SMEREKOVÝ ZLEPENEC HR. 20MM, NÁTER PODLA VZORKOVNÍKA DODAVATEĽA. PRISPÔSOBIŤ FARBE EXIST. RÁMU DVERÍ
N28	STOLÁRSKE VÝROBKY - SKRINE: VÝŠKA PO S.H. PODHLADU, MATERIÁL DTDL, DEKOR PRISPÔSOBIŤ DEKORU EXISTUJÚCEJ SKRINI V DANEJ ČASŤI
N29	DAŽDOVÁ VPUSŤ
N30	ASFALTOVÁ PENETRÁCIA + HYDROIZOLAČNÁ VRSTVA (ASFALTOVÉ PÁSY) + T.I.XPS HR. 50MM + NOPOVÁ FOLIA
N31	ASFALTOVÁ PENETRÁCIA + HYDROIZOLAČNÁ VRSTVA (ASFALTOVÉ PÁSY) + T.I.XPS HR. 40MM + NOPOVÁ FOLIA
N32	ASFALTOVÁ PENETRÁCIA + HYDROIZOLAČNÁ VRSTVA (ASFALTOVÉ PÁSY) + T.I.XPS HR. 200MM + NOPOVÁ FOLIA
K11	OZÁVETERNÁ LIŠTA R.Š. = 330MM - POPLASTOVANÝ PLECH, VIÐ. VÝKAZ
K12	VNÚTORNÝ UHOLNÍK R.Š. = 70MM - POPLASTOVANÝ PLECH, VIÐ. VÝKAZ
K13	ŠTARTOVACIA STENOVÁ LIŠTA R.Š. = 100MM - POPLASTOVANÝ PLECH, VIÐ. VÝKAZ
K14	VONKAJŠÍ PARAPET Z POZINKOVANÉHO PLECHU, BIELY, RAL 9010, R.Š. 545MM, VIÐ. VÝKAZ
K14'	VONKAJŠÍ PARAPET Z POZINKOVANÉHO PLECHU, BIELY, RAL 9010, R.Š. 280MM, VIÐ. VÝKAZ
K15	VONKAJŠÍ PARAPET Z POZINKOVANÉHO PLECHU, SIVÝ, RAL 7022, R.Š. 335MM, VIÐ. VÝKAZ
K16	ATIKOVÝ PLECH, FAREBNÝ POZINKOVANÝ PLECH RAL 7022, VIÐ. VÝKAZ
K17	ATIKOVÝ PLECH, FAREBNÝ POZINKOVANÝ PLECH RAL 7022, R.Š. 740MM, VIÐ. VÝKAZ
K18	VONKAJŠÍ PARAPET Z POZINKOVANÉHO PLECHU, BIELY, RAL 9010, R.Š. 418MM, VIÐ. VÝKAZ
K19	VONKAJŠÍ PARAPET Z POZINKOVANÉHO PLECHU, BIELY, RAL 9010, R.Š. 445MM, VIÐ. VÝKAZ
K110	VONKAJŠÍ PARAPET Z POZINKOVANÉHO PLECHU, BIELY, RAL 9010, R.Š. 505MM, VIÐ. VÝKAZ
K111	VONKAJŠÍ PARAPET Z POZINKOVANÉHO PLECHU, BIELY, RAL 9010, R.Š. 335MM, VIÐ. VÝKAZ
K12	DAŽDOVÁ RÍNA, NAPR. KJG VEĽKOSŤ 105, R.Š. 250MM, VIÐ. VÝKAZ
K13	DAŽDOVÝ ZVOD KRUHOVÝ, NAPR. KJG VEĽKOSŤ 100, R.Š. 320MM, VIÐ. VÝKAZ
K14	ATIKOVÝ PLECH, FAREBNÝ POZINKOVANÝ PLECH RAL 9010, VIÐ. VÝKAZ
K15	ATIKOVÝ PLECH, FAREBNÝ POZINKOVANÝ PLECH RAL 9010, VIÐ. VÝKAZ


F1 FASÁDA	
OČISTENÁ EXIST. FASÁDA (bez keram podkladu)	
WEBER DUR JADROVÁ OMIETKA	4mm
PENETRÁCIA WEBER 700	
LEPIDLO WEBER THERM KPS	5mm
MINERÁLNA VLNÁ - ISOVER TF PROFÍ	200mm
+ KOTVENIE BRÁKOVÝMI KOTVAMI s kotv. hĺbkou	
SKLOVLAKNITÁ MREŽKA WEBER VERTEX 160g/m	
ARMOVACIA VRSTVA WEBER THERM KPS	4mm
PENETRÁCIA WEBER 700	
FASÁDNA OMIETKA WEBERFAS AQUALANCE	2mm
hrúbku zateplenia a farbu omietky v skĺbkoch prispôbiť podľa požiad. NOT 4.1/2	

LEGENDA MIESTNOSTI		
Č.M	ÚČEL MIESTNOSTI	PLOCHA [m²]
A4.01	SCHODISKO	23,20
A4.02	CHODBA	95,39
A4.03	CHODBA	45,66
A4.04	CHODBA	45,66
A4.05	WC detská	17,39
A4.06	HYG. KABÍNA žiáci	3,01
A4.07	WC chlapci	15,55
A4.08	WC chlapci	15,55
A4.09	WC pre ZTP	3,01
A4.10	WC detská	17,39
A4.11	KABINET	18,37
A4.12	ÚČEŔŇA CJ laborat.	48,30
A4.13	ÚČEŔŇA CJ laborat.	48,34
A4.14	ÚČEŔŇA CJ multif.	58,43
A4.15	KABINET	17,68
A4.16	ÚČEŔŇA multifunk.	56,38
A4.17	ÚČEŔŇA informatiky	36,80
A4.18	ÚČEŔŇA multifunk.	56,43
B4.01	SCHODISKO	23,20
B4.02	CHODBA	106,15
B4.03	CHODBA	45,92
B4.04	CHODBA	46,23
B4.05	WC detská	20,80
B4.06	WC učelia	3,37
B4.07	WC chlapci	14,96
B4.08	WC chlapci	14,96
B4.09	EKONOMAT	3,37
B4.10	WC detská	20,80
B4.11	--	--
B4.12	KMEŇOVÁ ÚČEŔŇA	67,83
B4.13	KMEŇOVÁ ÚČEŔŇA	49,07
B4.14	KMEŇOVÁ ÚČEŔŇA	56,28
B4.15	KABINET	18,29
B4.16	KMEŇOVÁ ÚČEŔŇA	49,80
B4.17	KMEŇOVÁ ÚČEŔŇA	49,07
B4.18	KMEŇOVÁ ÚČEŔŇA	56,28
B4.19	LOGGIA	14,96
B4.20	LOGGIA	14,96
C4.01	CHODBA	81,64
C4.02	ÚČEŔŇA BIO-CHEM	67,20
C4.03	ÚČEŔŇA FYZ-CHEM	67,87
C4.04	KABINET BIO-CHEM	18,82
C4.05	KABINET FYZ-CHEM	25,45
C4.06	DENNÁ MIESTNOSŤ	30,04
C4.07	KUCHYNKA	9,8
C4.08	ZBOROVŇA	100,39
C4.09	TECH. MIESTNOSŤ	16,7

LEGENDA	
	TEPELNÁ IZOLÁCIA; MINERÁLNA VLNÁ; HR. VIÐ DETAILY
	NOVÉ KONŠTRUKCIE
	JESTVUJÚCI STAV

POZNÁMKY:

- VŠETKY ROZMERY MUSIA BYŤ PRED VÝROBOU A REALIZÁCIOU ZAMERANÉ DODÁVATEĽOM PŘIAD NA STAVBE
- ZHOTOVIŤ JE POVINÝ O ZISTENÝCH CHYBÁCH V DOKUMENTÁCII NEDOKLADNE INFORMOVAŤ PROJEKTANTA
- VŠETKY VÝŠKOVÉ A DĽŽKOVÉ ROZMERY KONTROLOVAŤ POČAS PŘIEBEHU PRÁC NA STAVBE
- PRI ZISTENÍ PRÍPADNEJ NEZROVNALOSTI MEDZI JEDNOTLIVÝMI ČASŤAMI PD JE NUTNÉ KONTAKTOVAŤ PROJEKTANTA
- PRI MONTÁŽNYCH PRÁČACH JE POTREBNÉ DODRŽAŤ JE TECHNIKOVÉ A MONTÁŽNE POSTUPY VÝROBOVÝCH MATERIÁLOV APLIKOVANÝCH PRI VÝSTAVBE
- TECHNIKOVÚ DOKUMENTÁCIU DODÁVATEĽOJ JEDNOTLIVÝCH PRVKOV JE NUTNÉ KONZULTOVAŤ S PROJEKTANTOM
- PD SKUPINOVÉHO STAVU, KTORÝ VYPRAKOVAL ING. ARCH. JÁN KUNEC, SLUŽILA AKO POKLAD PRE VYPRAKOVANIE TOHTO PROJEKTU. NEZODPOVEDÁME ZA SPRÁVNOSŤ DOKUMENTÁCIE PSV.
- VŠETKY NAVRHOVANÉ MATERIÁLY A PRVKY JE MOŽNÉ NAHRADIŤ EKIVALENTOM V ROVNAKEJ KVALITATIVNEJ ÚROVNI PO DOHODE S HP
- KONČNÉ PRVKY NA FASÁDE KAMERY, SVETIDLA VETRACIE MREŽKY A INÉ PRISPÔSOBIŤ, RESP. PŘEKRYŤÍ PODLA ZÁVERENIA FASÁDY
- V PRÍPADE VYUŽITIA INÝCH DROHOU SVETIDIEL JE POTREBNÉ AKTUALIZOVAŤ SVETLOTECHNICKÝ POSUDOK

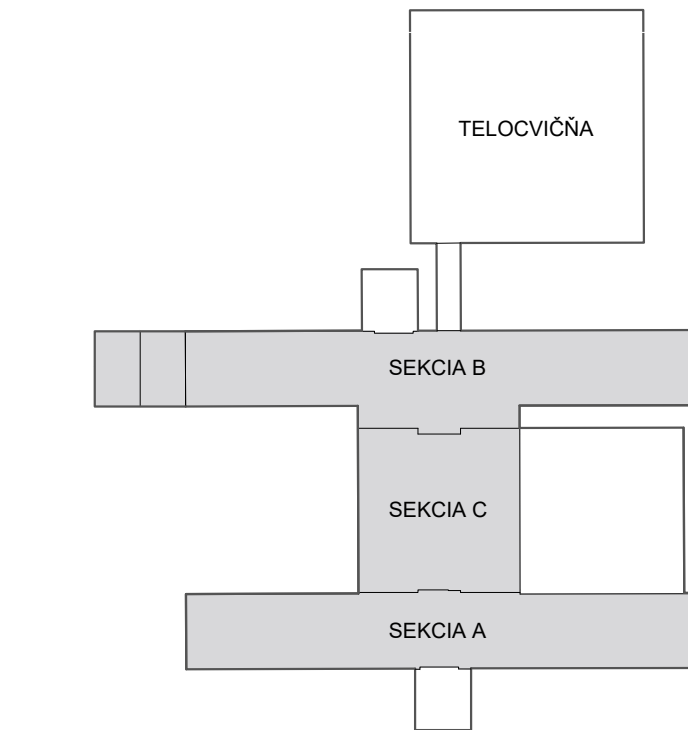

+ 0,000 - 222 950 = PŘEDEM JESTVUJÚCEHO OBJEKTU - SKOLY											
AUTOR		Ing. arch. BRANISLAV BANK, Ing. arch. JÚLIA TALÁŠ				Ing. arch. Branislav Bank, autorizovaný architekt, Ing. J. ŠKÁ AA					
PROJEKT		Ing. arch. BRANISLAV BANK, Pr. INE 12, BRNČO, Bratislava									
VÝPRAKOVACIA		Ing. arch. BRANISLAV BANK, Ing. arch. JÚLIA TALÁŠ				Ing. arch. Branislav Bank, autorizovaný architekt, Ing. J. ŠKÁ AA					
		Ing. arch. TOMÁŠ BÉRA, Ing. arch. ANDREA FURDOVÁ									
NÁZOV STAVBY		ZVÝŠENIE ENERGETICKEJ EFEKTIVNOSTI BUDOVY ZŠ MALOKARPATSKÉ NÁM. 1, BA - LAMAC						Makroregionálne námestie 1, Lamac, 841 63 Bratislava			
NÁZOV VÝRBY		PÓDORYS 4.NP - Navrhované úpravy						Mestská časť Bratislava-Lamac, Makroregionálne námestie 9, 841 63 Bratislava			
DÁTUM		JANUÁR 2025		FORMÁT		1:100		ZÁKAŽKA Č.		PÁSE	
VERZIA		1:100		PSO 01		1280x743MM		030		ND4 01	
D. STAVBY		SPRÁVA UDRŽOVANIA		STAVBY		OBJEKT		CIELO VÝRBY		REVIDA	
		OBJEKT		OBJEKT		OBJEKT		OBJEKT		OBJEKT	