


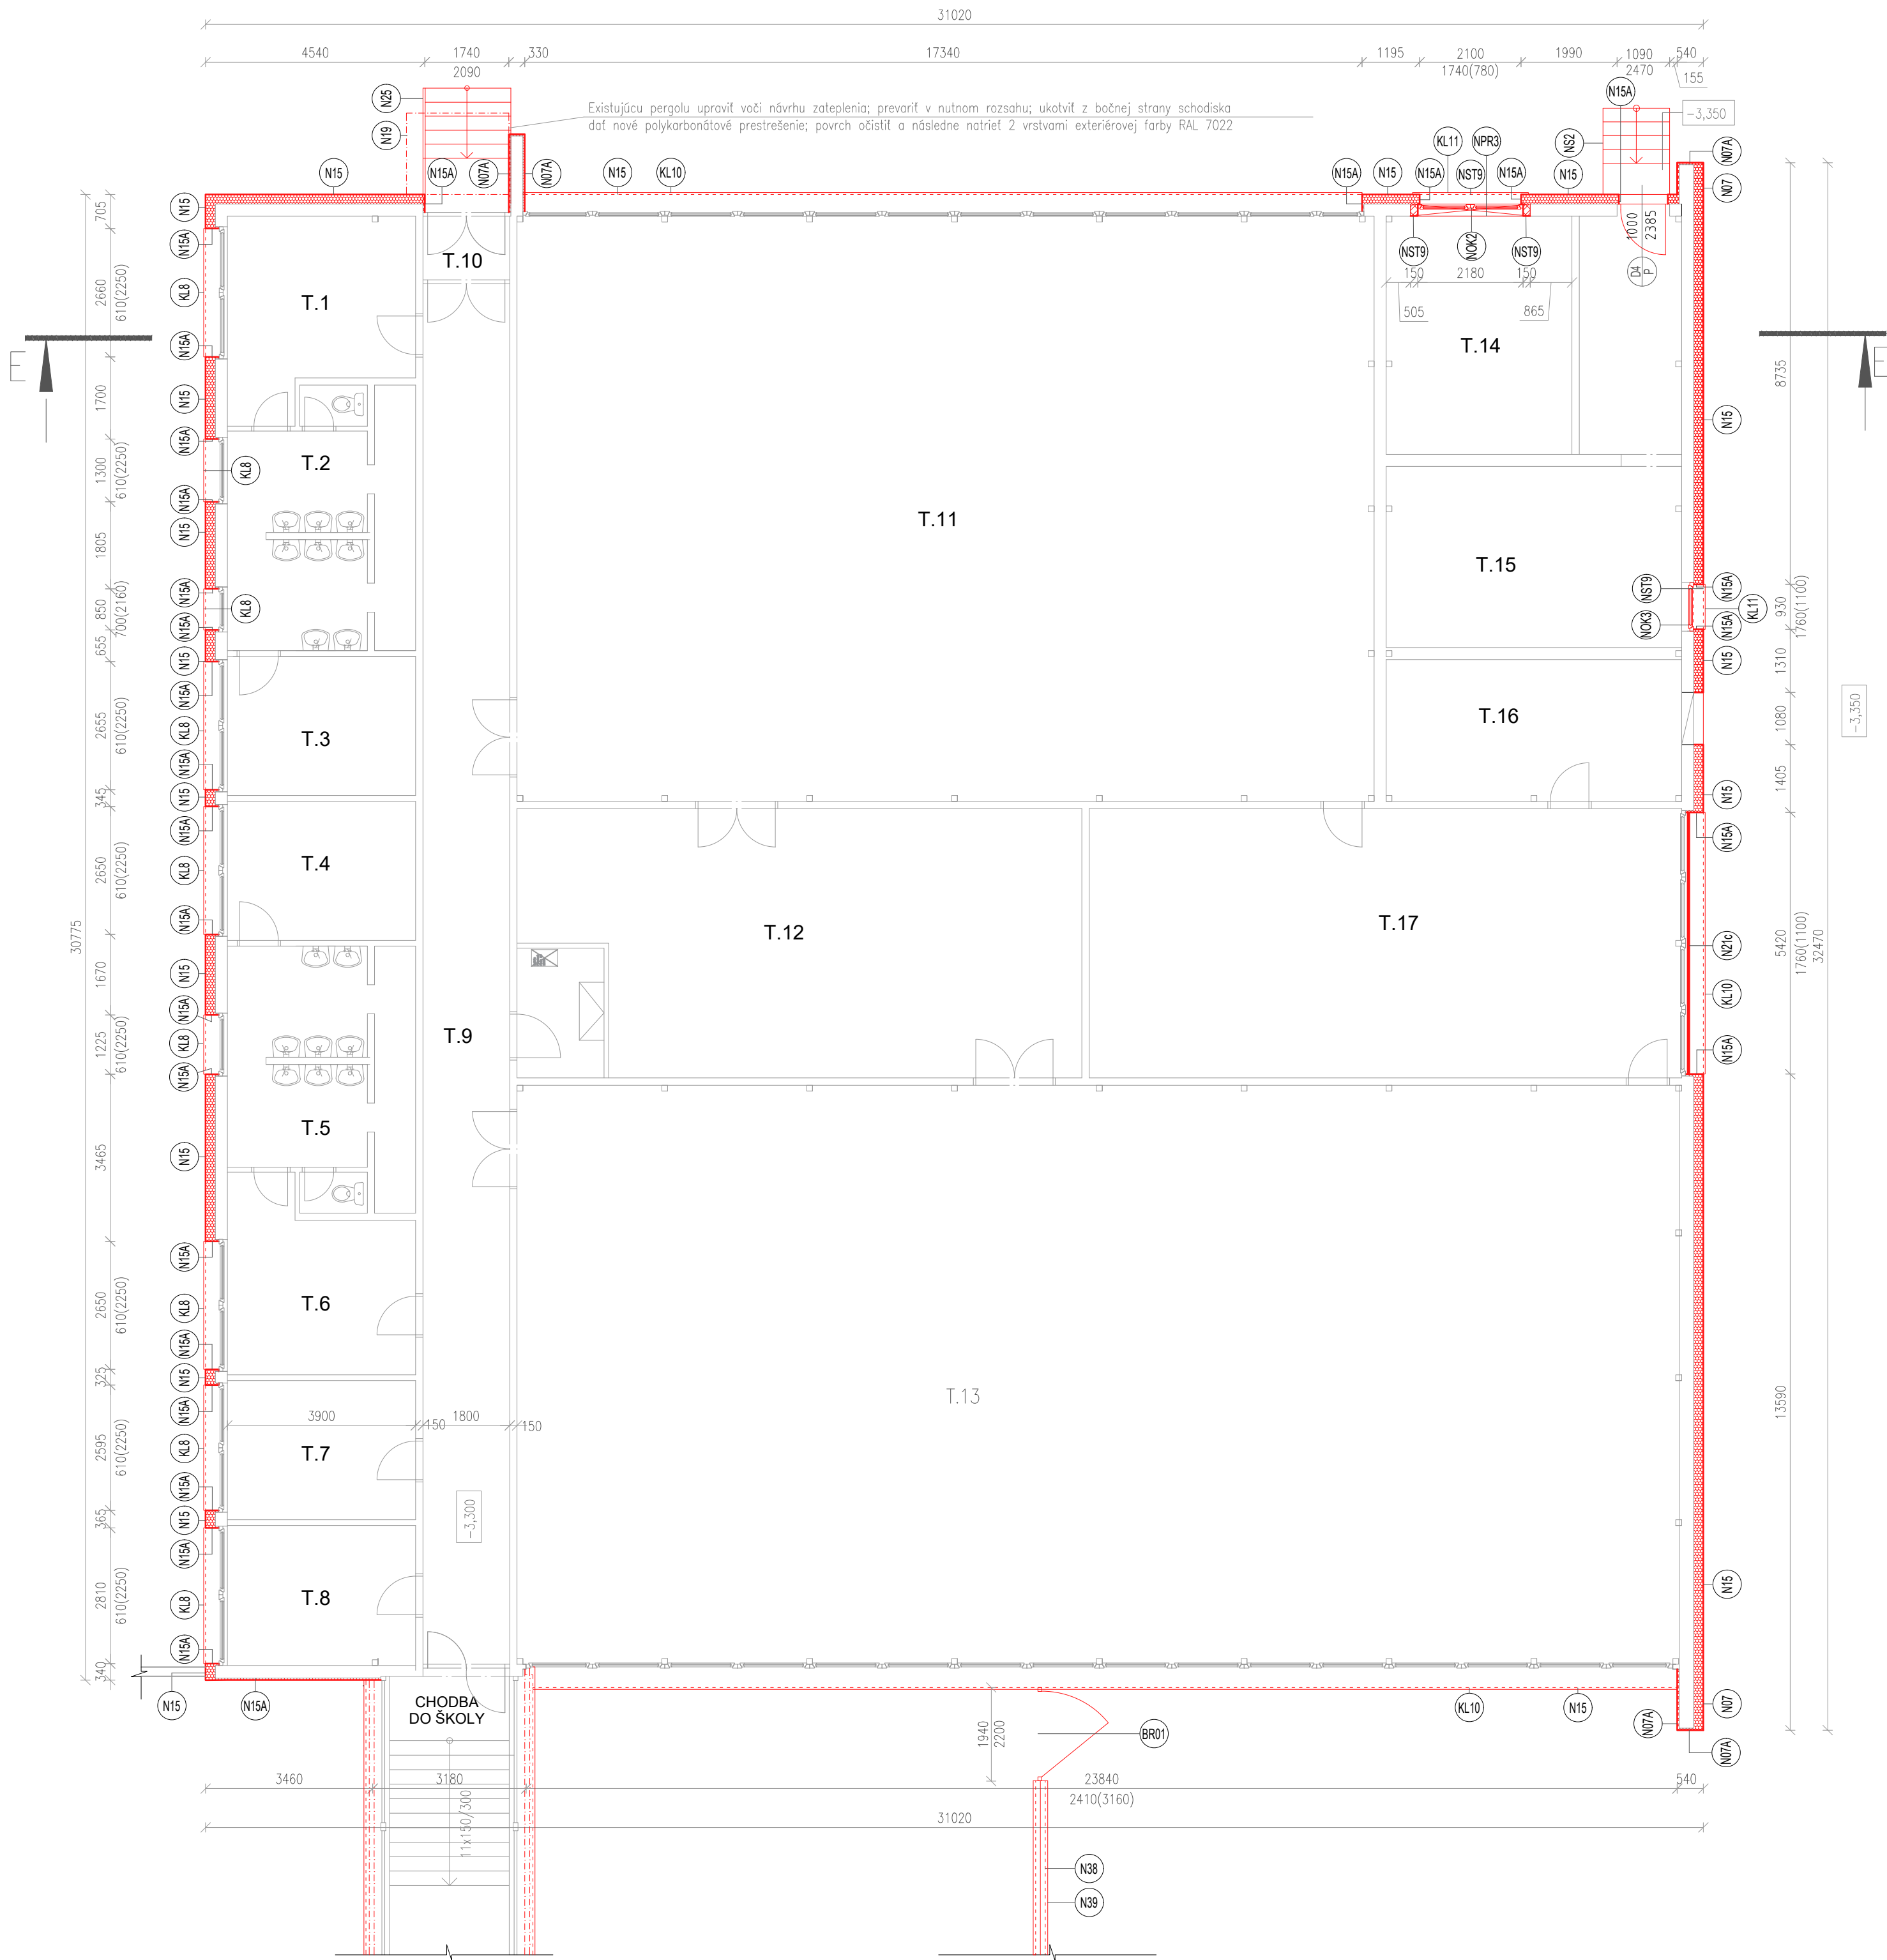

LEGENDA

- (N07) SILIKÓNOVÁ OMIETKA NAPR. BOLIX SIT - 10B, TEPELNÁ IZOLÁCIA HR. 200MM
- (N07A) SILIKÓNOVÁ OMIETKA NAPR. BOLIX SIT - 10B, TEPELNÁ IZOLÁCIA HR. 40MM
- (N13) SILIKÓNOVÁ OMIETKA NAPR. BOLIX SIT - 38D, TEPELNÁ IZOLÁCIA HR. 200MM
- (N15) SILIKÓNOVÁ OMIETKA NAPR. BOLIX SIT - BIELA, TEPELNÁ IZOLÁCIA HR. 200MM
- (N15A) SILIKÓNOVÁ OMIETKA NAPR. BOLIX SIT - BIELA, TEPELNÁ IZOLÁCIA HR. 40MM
- (N15B) SILIKÓNOVÁ OMIETKA NAPR. BOLIX SIT - BIELA, TEPELNÁ IZOLÁCIA HR. 100MM
- (N15C) SILIKÓNOVÁ OMIETKA NAPR. BOLIX SIT - BIELA, TEPELNÁ IZOLÁCIA HR. 140MM
- (N15D) SILIKÓNOVÁ OMIETKA NAPR. BOLIX SIT - BIELA, TEPELNÁ IZOLÁCIA HR. 250MM
- (N15E) SILIKÓNOVÁ OMIETKA NAPR. BOLIX SIT - BIELA, TEP. IZOLÁCIA XPS HR. 200MM
- (N15F) SILIKÓNOVÁ OMIETKA NAPR. BOLIX SIT - BIELA, TEP. IZOLÁCIA XPS HR. 140MM
- (N18) ŽALÚZIOVÝ KASTLÍK
- (N19) EXIST. PERGOLA S NOVÝM POLYKARBONÁTOVÝM PRESTREŠENIM, POVRCH OČISTIŤ A NÁSLEDNE NATRIEŤ 2 VRSTVAMI EXTERIÉROVEJ FARBY RAL 7022
- (N20) BOSÁŽNA LIŠŤA
- (N21) SAMOČINNÁ PRETLAKOVÁ ŽALÚZIA VK 20
- (N22) HYDROIZOLAČNÁ FÓLIA, NAPR. FATRAFOL
- (N25) VYROVNANIE A ÚPRAVA POVRCHU EXIST. BETÓN. SCHODISKA PLASTMALTOU SIKAFLOOR 160 S KREMIČITÝM PIESKOM + NÁTER SIKAFLOOR 359N RAL 7035 + POSYP ABRÁZIVOM
- (N38) SKLOTEXTILNÁ MRIEŽKOVANÁ SIEŤKA +LEPIDLO + PENETRAČNÝ NÁTER+ SILIKÓNOVÁ OMIETKA NAPR. BOLIX SIT - BIELA
- (N39) BETÓNOVÁ STRIEŠKA MŮRIKOVÁ ŠÍRKA 300MM, 2,92m²
- (N40) VYPLNENIE OBOCH DIER YTONGOM+ SKLOTEXTILNÁ MRIEŽKOVANÁ SIEŤKA + LEPIDLO + PENETRAČNÝ NÁTER + SILIKÓNOVÁ OMIETKA NAPR. BOLIX SIT - BIELA
- (BR01) ÚPRAVA EXISTUJÚCEJ BRÁNY, SKRÁTENIE O 200MM, PREVARENIE SPOJOV, POVRCH OČISTIŤ A NATRIEŤ 2 VRSTVAMI EXTERIÉROVEJ FARBY RAL 7022
- (NS2) VONKAJŠIE OCELOVÉ SCHODISKO
- (NOK1) NOVÉ OKNO, ROZMERY PODĽA KÔT VO VÝKRESE, VIAC INFO VIĎ. VÝKAZ OKIEN/DVERÍ
- (NOK2) NOVÉ OKNO, ROZMERY PODĽA KÔT VO VÝKRESE, VIAC INFO VIĎ. VÝKAZ OKIEN/DVERÍ
- (NOK3) NOVÉ OKNO, ROZMERY PODĽA KÔT VO VÝKRESE, VIAC INFO VIĎ. VÝKAZ OKIEN/DVERÍ
- (D4 P) NOVÉ DVERE, ROZMERY PODĽA KÔT VO VÝKRESE, VIAC INFO VIĎ. VÝKAZ OKIEN/DVERÍ
- (NST9) SILIKÓNOVÁ OMIETKA NAPR. BOLIX SIT - BIELA, TEPELNÁ IZOLÁCIA HR. 200MM, MURIVO YTONG HR 200mm
- (NPR2) 4x POROTHERM NOSNÝ PREKLAD KP7
- (NPR3) 3x POROTHERM NOSNÝ PREKLAD KP7
- (KL8) VONKAJŠÍ PARAPET Z POZINKOVANÉHO PLECHU, BIELY, RAL 9010, R.Š. 415MM, VIĎ. VÝKAZ
- (KL9) VONKAJŠÍ PARAPET Z POZINKOVANÉHO PLECHU, BIELY, RAL 9010, R.Š. 445MM, VIĎ. VÝKAZ
- (KL10) VONKAJŠÍ PARAPET Z POZINKOVANÉHO PLECHU, BIELY, RAL 9010, R.Š. 505MM, VIĎ. VÝKAZ
- (KL11) VONKAJŠÍ PARAPET Z POZINKOVANÉHO PLECHU, BIELY, RAL 9010, R.Š. 335MM, VIĎ. VÝKAZ

- TEPELNÁ IZOLÁCIA; MINERÁLNA VLNA; HR. VIĎ DETAILS
- NOVÉ KONŠTRUKCIE
- JESTVUJÚCI STAV

F1 FASÁDA

- OČISTENÁ EXIST. FASÁDA /bez. keram podkladu/
- WEBER DUR JADROVÁ OMIETKA 4mm
- PENETRÁCIA WEBER 700
- LEPIDLO WEBER THERM KPS 5mm
- MINERÁLNA VLNA - ISOVER TF PROFÍ + kotvenie skrutkovacou kotvou s oceľ trňom 200mm
- SKLOVLÁKNITÁ MRIEŽKA WEBER VERTEX 160g/m
- ARMOVACIA VRSTVA WEBER THERM KPS 4mm
- PENETRÁCIA WEBER 700
- FASÁDNA OMIETKA WEBERPAS AQUABALANCE roztriešaná tenkovrstvová zmo 2,0mm


/hrubú zateplenia a farbu omietky v skladbách prispôbiť podľa položiek N01-N15/

LEGENDA MIESTNOSTÍ

Č.M.	ÚČEL MIESTNOSTI	PLOCHA M2	POZNÁMKA
T.1	ŠATŇA	14,40	
T.2	UMYVÁREŇ + WC	19,40	
T.3	ŠATŇA	11,35	
T.4	ŠATŇA	11,25	
T.5	UMYVÁREŇ + WC	19,80	
T.6	ŠATŇA	13,85	
T.7	KABINET	11,25	
T.8	KABINET	11,65	
T.9	CHODBA	51,70	
T.10	ZÁDVERIE	2,40	
T.11	MALÁ TELOCVIČNA	215,20	
T.12	NÁRAĐOVŇA	65,00	
T.13	VELKÁ TELOCVIČNA	292,30	
T.14	TRAFOSTANICA	19,20	
T.15	ROZVODŇA	22,90	
T.16	VZT	17,90	
T.17	HERŇA	68,50	
T.18	--	10,40	

POZNÁMKY:

- VŠETKY ROZMERY MUSIA BYŤ PRED VÝROBOU A REALIZÁCIOU ZAMERANÉ DODÁVATEĽOM PRIAMO NA STAVBE
- ZHOTOVITEĽ JE POVINNÝ O ZISTENÝCH CHYBÁCH V DOKUMENTÁCII NEODKLADNE INFORMOVAŤ PROJEKTANTA
- VŠETKY VÝŠKOVÉ A DĹŽKOVÉ ROZMERY KONTROLOVAŤ POČAS PRIEBEHU PRÁČ NA STAVBE
- PRI ZISTENÍ PRÍPADNEJ NEZROVNALOSTI MEDZI JEDNOTLIVÝMI ČASŤAMI PD JE NUTNÉ KONTAKTOVAŤ PROJEKTANTA
- PRI MONTÁŽNYCH PRÁČACH JE POTREBNÉ DODRŽIŤVAŤ TECHNOLOGICKÉ A MONTÁŽNE POSTUPY VÝROBCOV MATERIÁLOV APLIKOVANÝCH PRI VÝSTAVBE
- TECHNICKÚ DOKUMENTÁCIU DODÁVATEĽOV JEDNOTLIVÝCH PRVKOV JE NUTNÉ KONZULTOVAŤ S PROJEKTANTOM
- PD SKUTKOVÉHO STAVU, KTORÝ VYPRACOVAL ING. ÁRCH. JÁN KUNEC, SLUŽILA AKO PODKLAD PRE VYPRACOVANIE TOHTO PROJEKTU. NEZODPOVEDÁME ZA SPRÁVNOSŤ DOKUMENTÁCIE PSV.
- VŠETKY NAVRHOVANÉ MATERIÁLY A PRVKY JE MOŽNÉ NAHRADIŤ EKVIVALENTOM V ROVNAKEJ KVALITATÍVNEJ ÚROVNI PO DOHODE S HIP
- KONCOVÉ PRVKY NA FASÁDE (KAMERY, SVIETIDLÁ, VETRACIE MRIEŽKY A INÉ) PRISPÔSOBIŤ, RESP. PREKOTVIŤ PODĽA ZATEPLENIA FASÁDY
- V PRÍPADE VYUŽITIA INÝCH DRUHOV SVIETIDIEL JE POTREBNÉ AKTUALIZOVAŤ SVETLOTECHNICKÝ POSUDOK

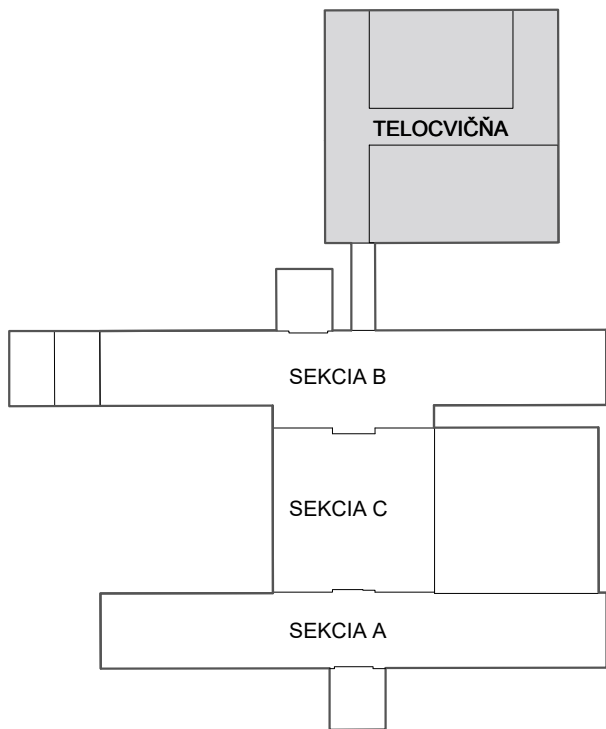

± 0,000= 222,950 = PRÍZEMIE JESTVUJÚCEHO OBJEKTU - ŠKOLY

AUTORI	Ing. arch. BRANISLAV BANÍK, Ing. arch. JURAJ TALAŠ	Ing. arch. Branislav Banik, autorizovaný architekt, reg. č. 2514 AA
HP.	Ing. arch. BRANISLAV BANÍK, Pri križi 12, 84102, Bratislava	
VYPRACOVAL	Ing. arch. BRANISLAV BANÍK, Ing. arch. JURAJ TALAŠ, Ing. arch. TOMÁŠ BEŇA, Ing. arch. ANDREA FURDOVÁ	
NÁZOV STAVBY	ZVÝŠENIE ENERGETICKEJ EFEKTÍVNOSTI BUDOVY ZŠ MALOKARPATSKE NÁM. 1, BA - LAMAČ	Malokarpatské námestie 1 Lamač, 841 03 Bratislava
NÁZOV VYKR.	PÓDORYS - 1.NP TELOCVIČNA	Mestská časť Bratislava Lamač Malokarpatské námestie 9, 841 03 Bratislava
DATUM	JANUÁR 2026	FORMÁT 8xA4 840x446MM
MIERKA	1:100	032
ZAKÁZKA Č.	PARÉ	
ID STAVBY	PSO 01	SO-01 1250 ASR
STUPEŇ DOKUMENT. STAVBY	URČENIE STAVBY	ID PODĽA VÝHLÁŠKY 59/2025
PODROBNÉ ČLENENIE DOKUMENT.	ČÍSLO VÝKRESU	NÁZOV DOKUMENTU
REVIZIA		