


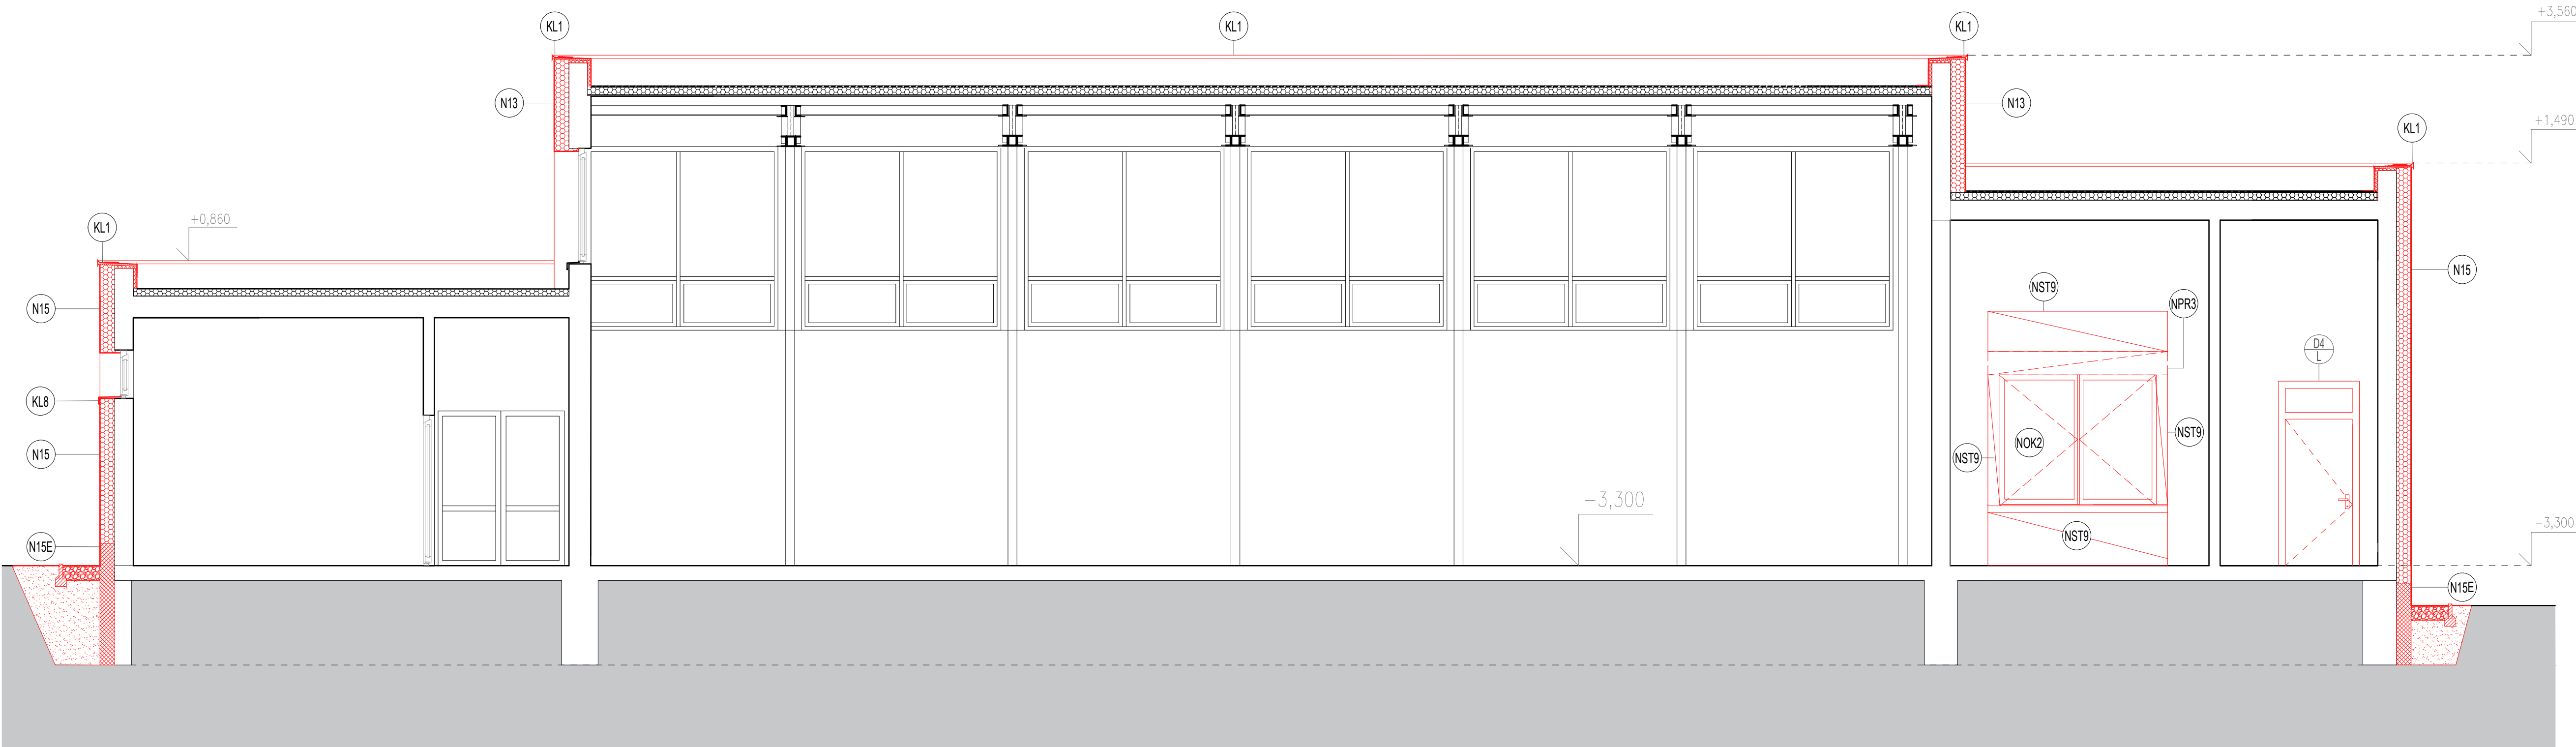

- LEGENDA
- TEPELNÁ IZOLÁCIA; MINERÁLNA VLNA; HR. VIĎ DETAILS
  - NOVÉ KONŠTRUKCIE
  - JESTVUJÚCI STAV

LEGENDA

- N13 SILIKÓNOVÁ OMIETKA NAPR. BOLIX SIT - 38D, TEPELNÁ IZOLÁCIA HR. 200MM
- N15 SILIKÓNOVÁ OMIETKA NAPR. BOLIX SIT - BIELA, TEPELNÁ IZOLÁCIA HR. 200MM
- N15A SILIKÓNOVÁ OMIETKA NAPR. BOLIX SIT - BIELA, TEPELNÁ IZOLÁCIA HR. 40MM
- N15B SILIKÓNOVÁ OMIETKA NAPR. BOLIX SIT - BIELA, TEPELNÁ IZOLÁCIA HR. 100MM
- N15E SILIKÓNOVÁ OMIETKA NAPR. BOLIX SIT - BIELA, TEP. IZOLÁCIA XPS HR. 200MM
- N19 EXIST. PERGOLA S NOVÝM POLYKARBONÁTOVÝM PRESTREŠENÍM, POVRCH OČISTIŤ A NÁSLEDNE NATRIEŤ 2 VRSTVAMI EXTERIÉROVEJ FARBY RAL 7022
- NOK2 NOVÉ OKNO, ROZMERY PODĽA KÔT VO VÝKRESE, VIAC INFO VIĎ. VÝKAZ OKIEN/DVERÍ
- NST9 SILIKÓNOVÁ OMIETKA NAPR. BOLIX SIT - BIELA, TEPELNÁ IZOLÁCIA HR. 200MM, MURIVO YTONG HR 200mm
- NPR3 3x POROTHERM NOSNÝ PREKLAD KP7
- KL1 OZÁVETERNÁ LIŠŤA R.Š. = 330MM - POPLASTOVANÝ PLECH, VIĎ. VÝKAZ
- D4 P NOVÉ DVERE, ROZMERY PODĽA KÔT VO VÝKRESE, VIAC INFO VIĎ. VÝKAZ OKIEN/DVERÍ

F1 FASÁDA

- OČISTENÁ EXIST. FASÁDA /bez. keram podkladu/
- WEBER DUR JADROVÁ OMIETKA 4mm
- PENETRÁCIA WEBER 700
- LEPIDLO WEBER THERM KPS 5mm
- MINERÁLNA VLNA - ISOVER TF PROFÍ + kotvenie skrutkovacou kotvou s oceľ trňom 200mm
- SKLOVLÁKNITÁ MRIEŽKA WEBER VERTEX 160g/m
- ARMOVACIA VRSTVA WEBER THERM KPS 4mm
- PENETRÁCIA WEBER 700
- FASÁDNA OMIETKA WEBERPAS AQUABALANCE roztieraná tenkovrstvová zmo 2,0mm 2mm


F1\* FASÁDA

- OČISTENÁ EXIST. FASÁDA /bez. keram podkladu/
- WEBER DUR JADROVÁ OMIETKA 4mm
- PENETRÁCIA WEBER 700
- LEPIDLO WEBER THERM KPS 5mm
- POLYSTYRÉN XPS + kotvenie skrutkovacou kotvou s oceľ trňom 200mm
- SKLOVLÁKNITÁ MRIEŽKA WEBER VERTEX 160g/m
- ARMOVACIA VRSTVA WEBER THERM KPS 4mm
- PENETRÁCIA WEBER 700
- FASÁDNA OMIETKA WEBERPAS AQUABALANCE roztieraná tenkovrstvová zmo 2,0mm 2mm

/hrúbku zateplenia a farbu ometky v skladbách prispôbiť podľa položiek N15E a N15F

POZNÁMKY:

- VŠETKY ROZMERY MUSIA BYŤ PRED VÝROBOU A REALIZÁCIOU ZAMERANÉ DODÁVATEĽOM PRIAMO NA STAVBE
- ZHOTOVITEĽ JE POVINNÝ O ZISTENÝCH CHYBÁCH V DOKUMENTÁCIÍ NEODKLADNE INFORMOVAŤ PROJEKTANTA
- VŠETKY VÝŠKOVÉ A DĹŽKOVÉ ROZMERY KONTROLOVAŤ POČAS PRIEBEHU PRÁČ NA STAVBE
- PRI ZISTENÍ PRÍPADNEJ NEZROVNALOSTI MEDZI JEDNOTLIVÝMI ČASŤAMI PD JE NUTNÉ KONTAKTOVAŤ PROJEKTANTA
- PRI MONTÁŽNYCH PRÁČACH JE POTREBNÉ DODRŽIAVAŤ TECHNOLOGICKÉ A MONTÁŽNE POSTUPY VÝROBCOV MATERIÁLOV APLIKOVANÝCH PRI VÝSTAVBE
- TECHNICKÚ DOKUMENTÁCIU DODÁVATEĽOV JEDNOTLIVÝCH PRVKOV JE NUTNÉ KONZULTOVAŤ S PROJEKTANTOM
- PD SKUTKOVÉHO STAVU, KTORÚ VYPRACOVAL ING. ARCH. JÁN KUNEC, SLŮŽILA AKO PODKLAD PRE VYPRACOVANIE TOHTO PROJEKTU. NEZODPOVEDÁME ZA SPRÁVNOSŤ DOKUMENTÁCIE PSV.
- VŠETKY NAVRHOVANÉ MATERIÁLY A PRVKY JE MOŽNÉ NAHRADIŤ EKVIVALENTOM V ROVNAKEJ KVALITATÍVNEJ ÚROVNI PO DOHODE S HIP
- KONCOVÉ PRVKY NA FASÁDE (KAMERY, SVETIDLÁ, VETRACIE MRIEŽKY A INÉ) PRISPÔSOBIŤ, RESP. PREKOTVIŤ PODĽA ZATEPLENIA FASÁDY
- V PRÍPADE VYUŽITIA INÝCH DRUHOV SVETIDIEL JE POTREBNÉ AKTUALIZOVAŤ SVETLOTECHNICKÝ POSUDOK

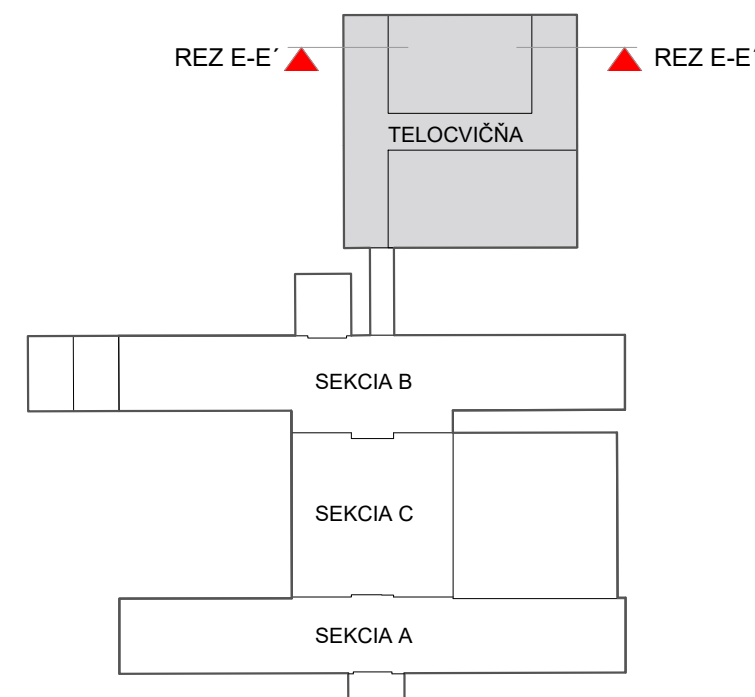

± 0,000= 222,950 = PRÍZEMIE JESTVUJÚCEHO OBJEKTU - ŠKOLY

|            |   |                                                                     |
|------------|---|---------------------------------------------------------------------|
| AUTORI     | Ing. arch. BRANISLAV BANÍK, Ing. arch. JURAJ TALAŠ                                                   | Ing. arch. Branislav Banik, autorizovaný architekt, reg. č. 2514 AA |
| HIP.       | Ing. arch. BRANISLAV BANÍK, Pri križi 12, 84102, Bratislava                                          |                                                                     |
| VYPRACOVAL | Ing. arch. BRANISLAV BANÍK, Ing. arch. JURAJ TALAŠ, Ing. arch. TOMÁŠ BEŇA, Ing. arch. ANDREA FURDOVÁ |                                                                     |

|              |                                                                              |                                                                           |
|--------------|------------------------------------------------------------------------------|---------------------------------------------------------------------------|
| NÁZOV STAVBY | ZVÝŠENIE ENERGETICKEJ EFEKTÍVNOTI BUDOVY ZŠ MALOKARPATSKÉ NÁM. 1, BA - LAMAČ | Malokarpatské námestie 1 Lamač, 841 03 Bratislava                         |
| NÁZOV VÝKR.  | REZ TELOCVIČŇOU E-E'                                                         | Mestská časť Bratislava Lamač Malokarpatské námestie 9, 841 03 Bratislava |

|                         |                |                 |                           |                             |               |                 |         |      |  |
|-------------------------|----------------|-----------------|---------------------------|-----------------------------|---------------|-----------------|---------|------|--|
| DÁTUM                   | JANUÁR 2026    | FORMÁT          | 4x A4 840x297MM           | MIERKA                      | 1:50          | ZAKÁZKA Č.      | 046     | PARA |  |
| ID STAVBY               | PSO            | 01              | SO-01                     | 1250                        | ASR           | REZ             | 01      |      |  |
| STUPEŇ DOKUMENT. STAVBY | URČENIE STAVBY | STAVEBNÝ OBJEKT | ID PODĽA VÝHLÁŠKY 59/2025 | PODROBNÉ ČLENENIE DOKUMENT. | ČÍSLO VÝKRESU | NÁZOV DOKUMENTU | REVÍZIA |      |  |