


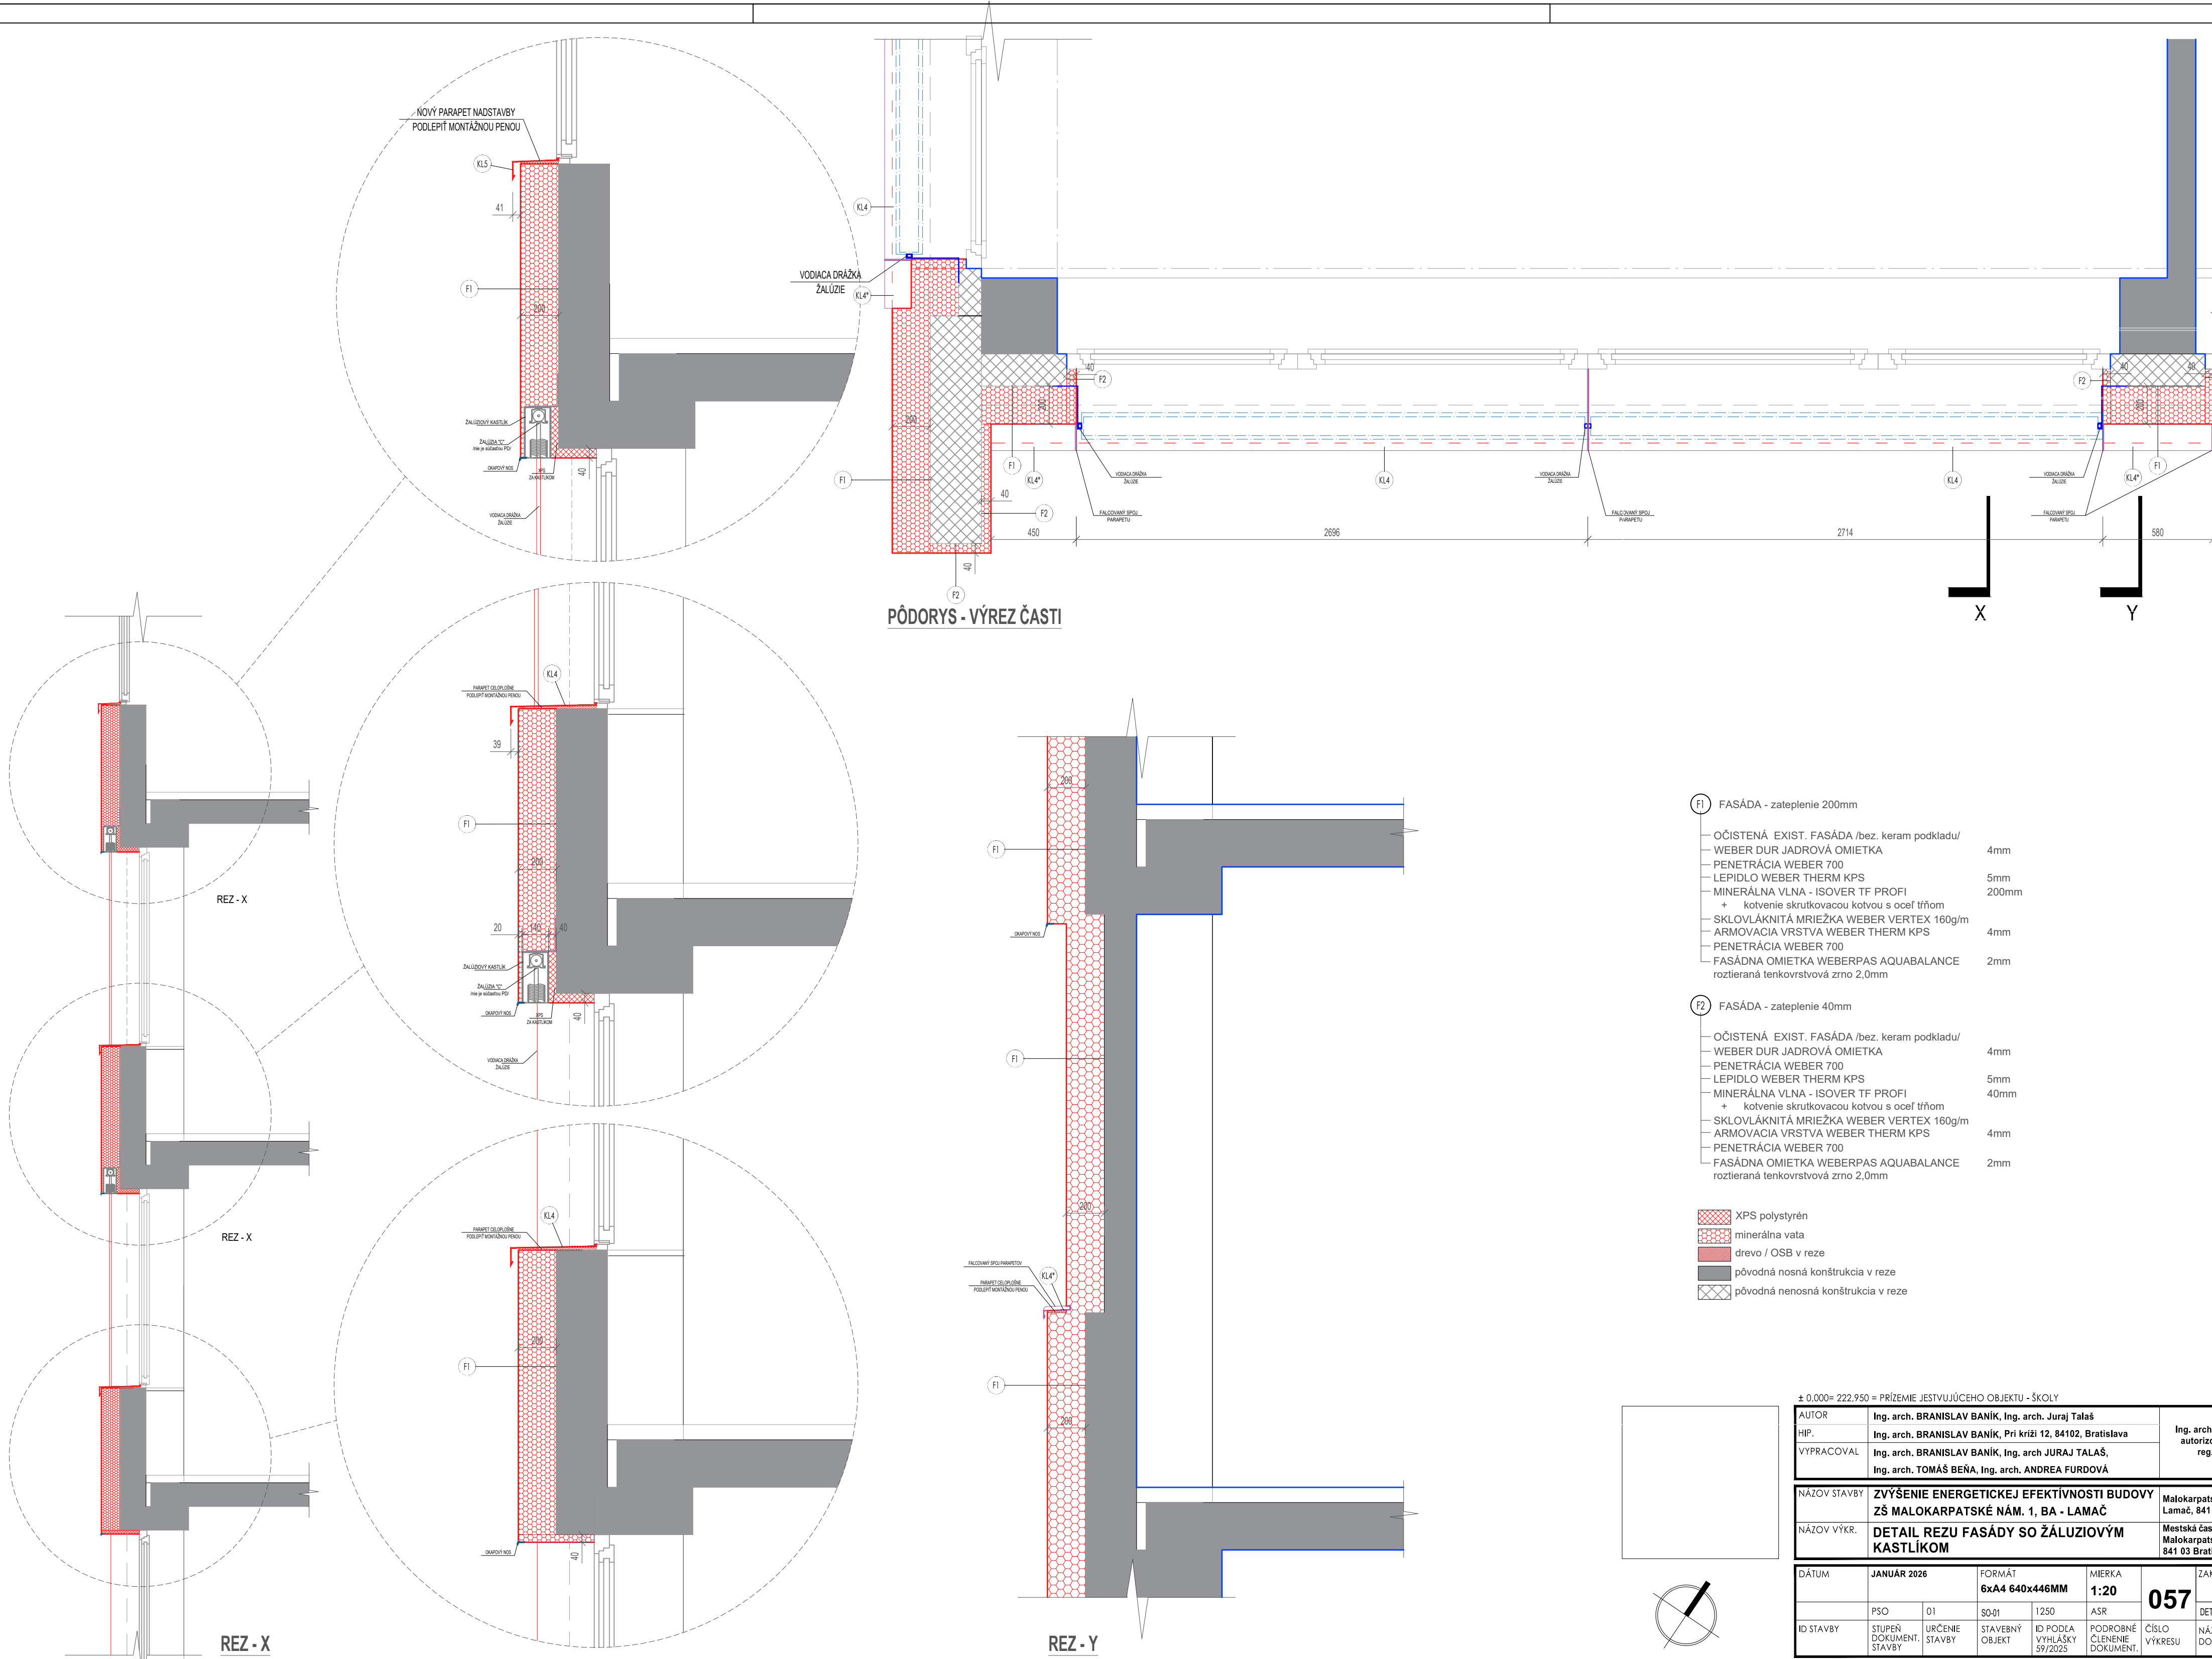

- F1 FASÁDA - zateplenie 200mm
- OČISTENÁ EXIST. FASÁDA /bez. keram podkladu/
 - WEBER DUR JADROVÁ OMIETKA 4mm
 - PENETRÁCIA WEBER 700
 - LEPIDLO WEBER THERM KPS 5mm
 - MINERÁLNA VLNA - ISOVER TF PROFI + kotvenie skrutkovacou kotvou s oceľ trňom 200mm
 - SKLOVLÁKNITÁ MRIEŽKA WEBER VERTEX 160g/m
 - ARMOVACIA VRSTVA WEBER THERM KPS 4mm
 - PENETRÁCIA WEBER 700
 - FASÁDNA OMIETKA WEBERPAS AQUABALANCE roztieraná tenkovrstvová zrn 2,0mm 2mm
- F2 FASÁDA - zateplenie 40mm
- OČISTENÁ EXIST. FASÁDA /bez. keram podkladu/
 - WEBER DUR JADROVÁ OMIETKA 4mm
 - PENETRÁCIA WEBER 700
 - LEPIDLO WEBER THERM KPS 5mm
 - MINERÁLNA VLNA - ISOVER TF PROFI + kotvenie skrutkovacou kotvou s oceľ trňom 40mm
 - SKLOVLÁKNITÁ MRIEŽKA WEBER VERTEX 160g/m
 - ARMOVACIA VRSTVA WEBER THERM KPS 4mm
 - PENETRÁCIA WEBER 700
 - FASÁDNA OMIETKA WEBERPAS AQUABALANCE roztieraná tenkovrstvová zrn 2,0mm 2mm
- XPS polystyrén
- minerálna vata
- drevo / OSB v reze
- pôvodná nosná konštrukcia v reze
- pôvodná nenosná konštrukcia v reze

± 0,000= 222,950 = PRÍZEMIE JESTVUJÚCEHO OBJEKTU - ŠKOLY

AUTOR	Ing. arch. BRANISLAV BANÍK, Ing. arch. Juraj Talaš				Ing. arch. Branislav autorizovaný archi reg. č. 2514 AA		
HIP.	Ing. arch. BRANISLAV BANÍK, Pri križi 12, 84102, Bratislava						
VYPRACOVAL	Ing. arch. BRANISLAV BANÍK, Ing. arch. JURAJ TALAŠ, Ing. arch. TOMÁŠ BEŇA, Ing. arch. ANDREA FURDOVÁ						
NÁZOV STAVBY	ZVÝŠENIE ENERGETICKEJ EFEKTÍVNOSTI BUDOVY ZŠ MALOKARPATSKÉ NÁM. 1, BA - LAMAČ				Malokarpatské námestie Lamač, 841 03 Bratislava		
NÁZOV VÝKR.	DETAIL REZU FASÁDY SO ŽALUZIOVÝM KASTLÍKOM				Mestská časť Bratislava Malokarpatské námestie 841 03 Bratislava		
DÁTUM	JANUÁR 2026		FORMÁT	MIERKA	057	ZÁKAZKA Č.	PR
			6x44 640x446MM	1:20			
	PSO	01	S0-01	1250	ASR	DET	0
ID STAVBY	STUPEŇ DOKUMENT, STAVBY	URČENIE STAVBY	STAVEBNÝ OBJEKT	ID PODĽA VÝHLÁŠKY 59/2025	PODROBNÉ ČLENENIE DOKUMENT.	ČÍSLO VÝKRESU	NÁZOV DOKUMENTU