
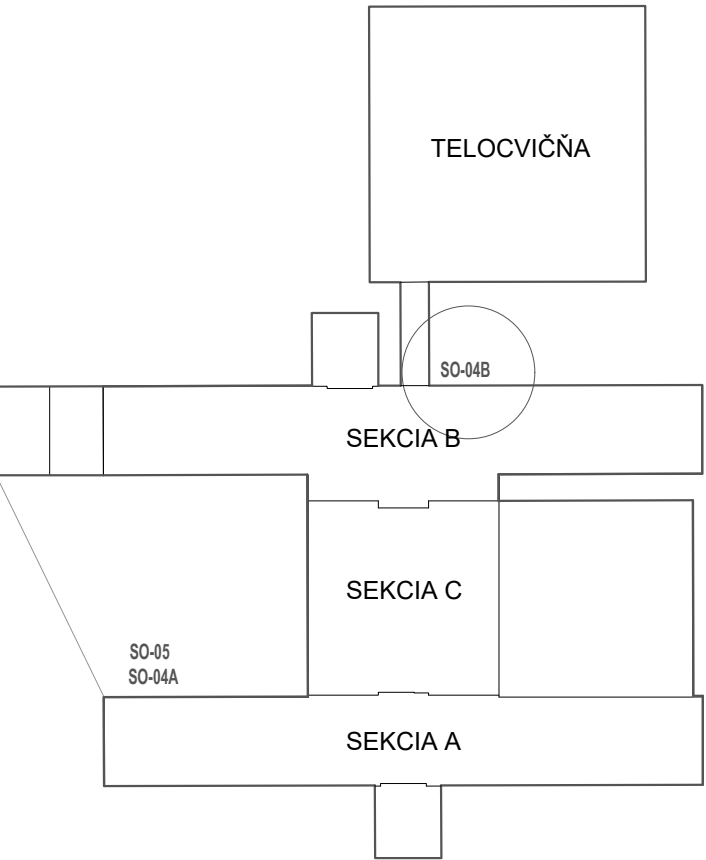


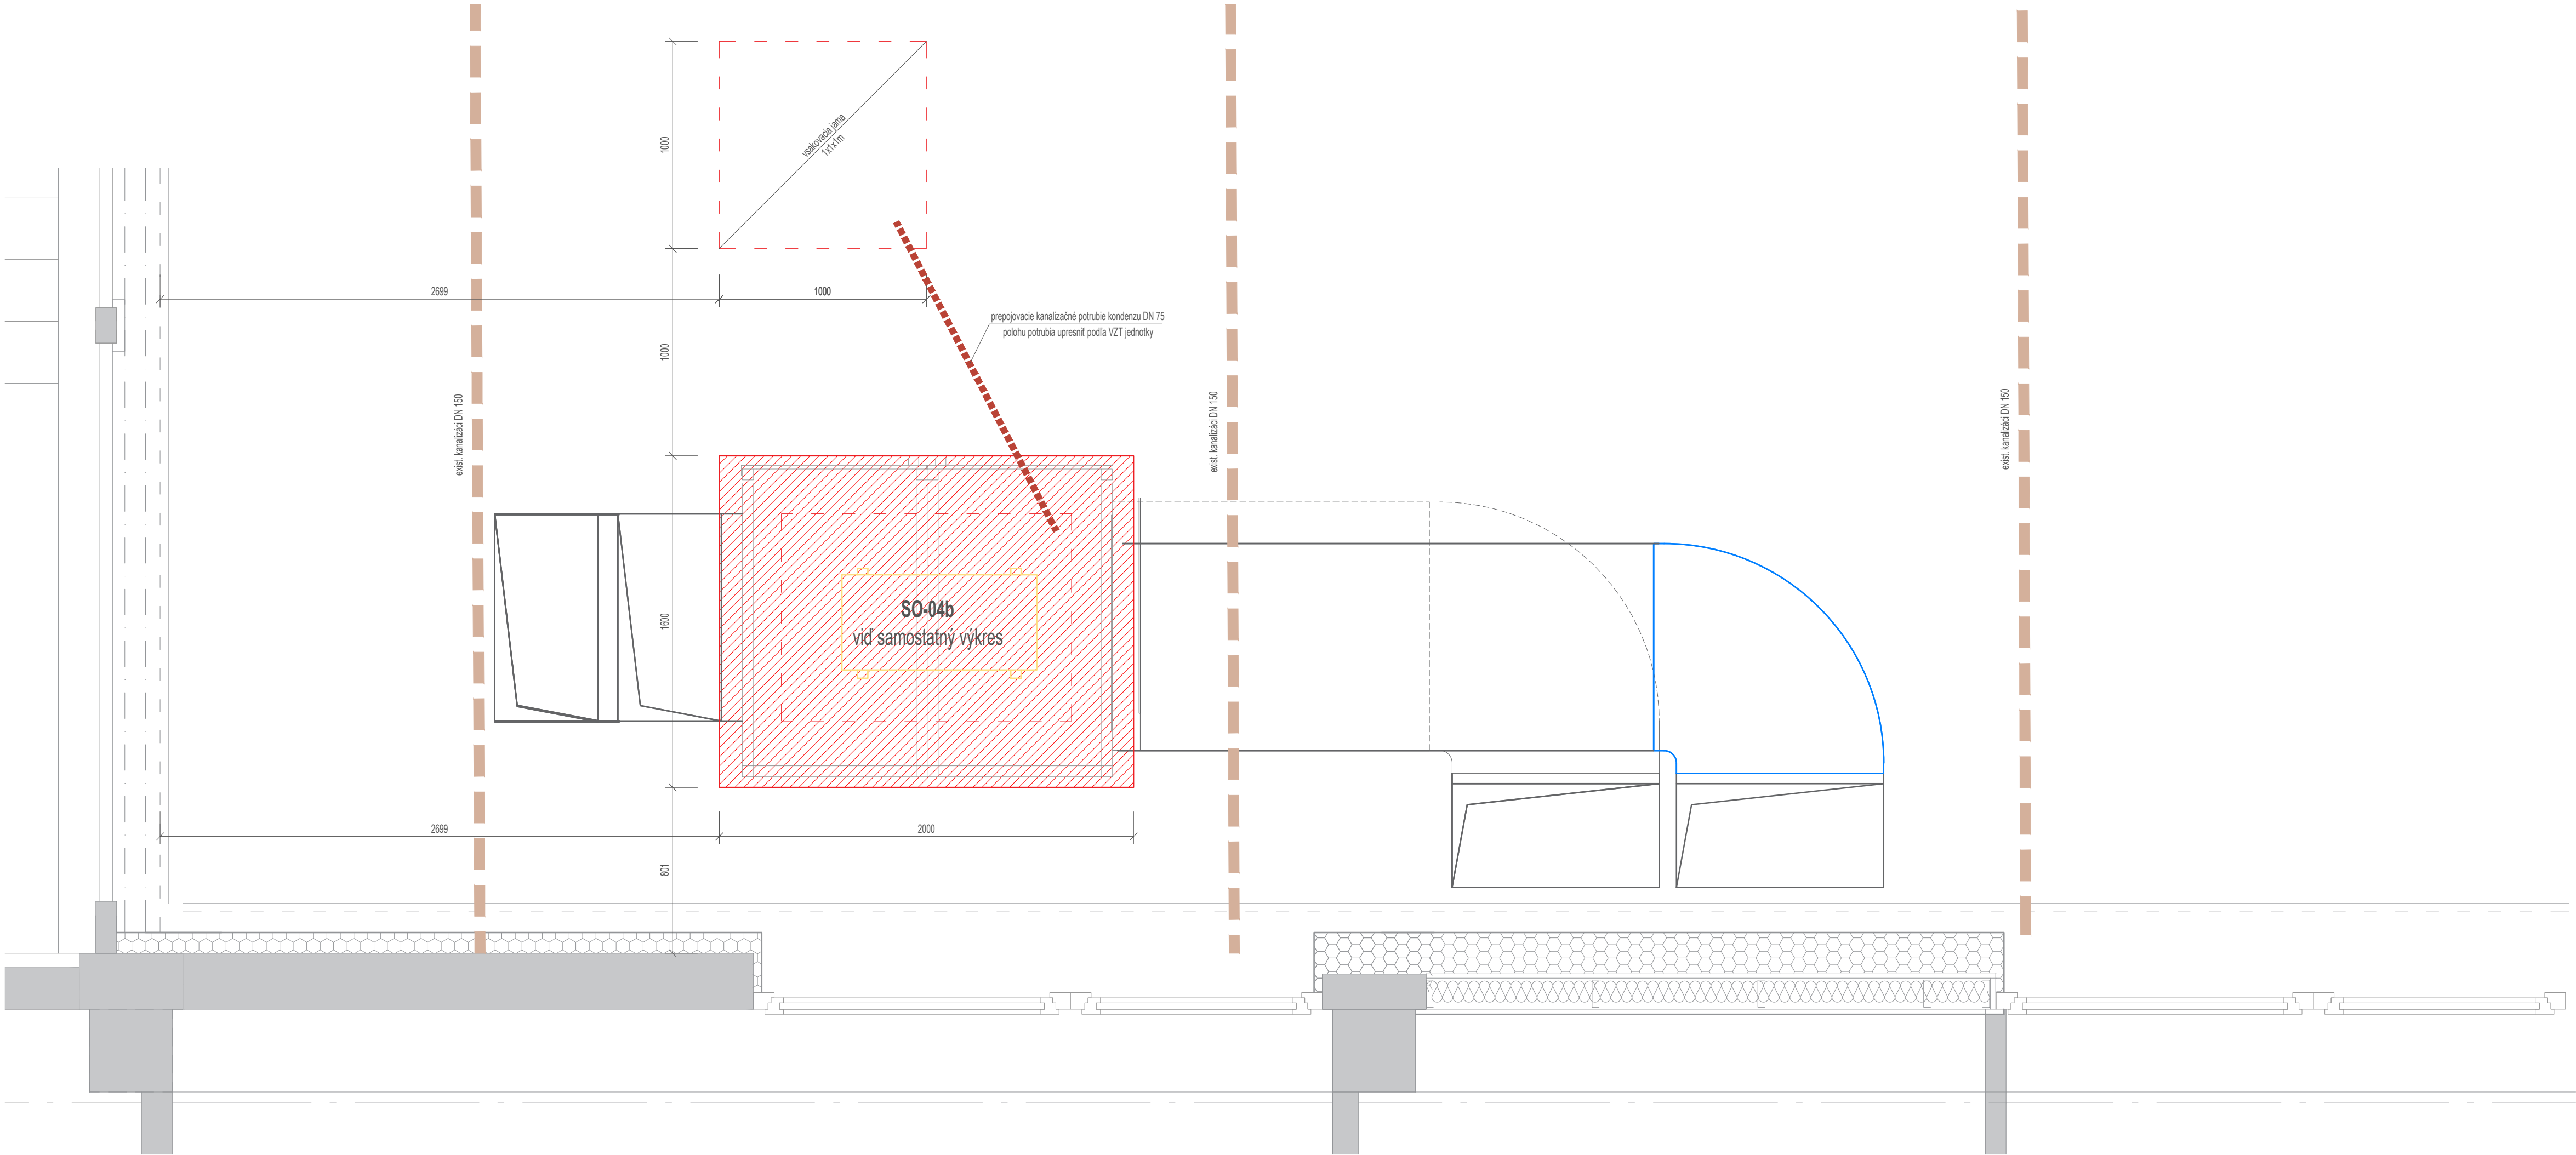

± 0,000= 222,950 = PRÍZEMIE JESTVIUJÚCEHO OBJEKTU - ŠKOLY

AUTOR	Ing. arch. BRANISLAV BANÍK, Ing. arch. Juraj Talaš	Ing. arch. Branislav Banik, autorizovaný architekt, reg. č. 2514 AA
HIP.	Ing. arch. BRANISLAV BANÍK, Pri križi 12, 84102, Bratislava	
VYPRACOVAL	Ing. arch. BRANISLAV BANÍK, Ing. arch. JURAJ TALAŠ, Ing. arch. TOMÁŠ BEŇA, Ing. arch. ANDREA FURDOVÁ	

NÁZOV STAVBY	ZVÝŠENIE ENERGETICKEJ EFEKTÍVNOTI BUDOVY ZŠ MALOKARPATSKÉ NÁM. 1, BA - LAMAČ	Malokarpatské námestie 1 Lamač, 841 03 Bratislava
NÁZOV VÝKR.	SO- 04B DETAIL UMIESTNENIA VZT JEDNOTIEK NA TERÉNE	Mestská časť Bratislava Lamač Malokarpatské námestie 9, 841 03 Bratislava

DÁTUM	JANUÁR 2026		FORMÁT 8x A4 840x297MM		MIERKA 1:20	059	ZAKÁZKA Č.	PARÉ
ID STAVBY	PSO	01	SO-04B	1250	ASR		DET	00
	STUPEŇ DOKUMENT. STAVBY	URČENIE STAVBY	STAVEBNÝ OBJEKT	ID PODLA VYHLÁŠKY 59/2025	PODROBNÉ ČLENENIE DOKUMENT.		ČÍSLO VÝKRESU	NÁZOV DOKUMENTU