
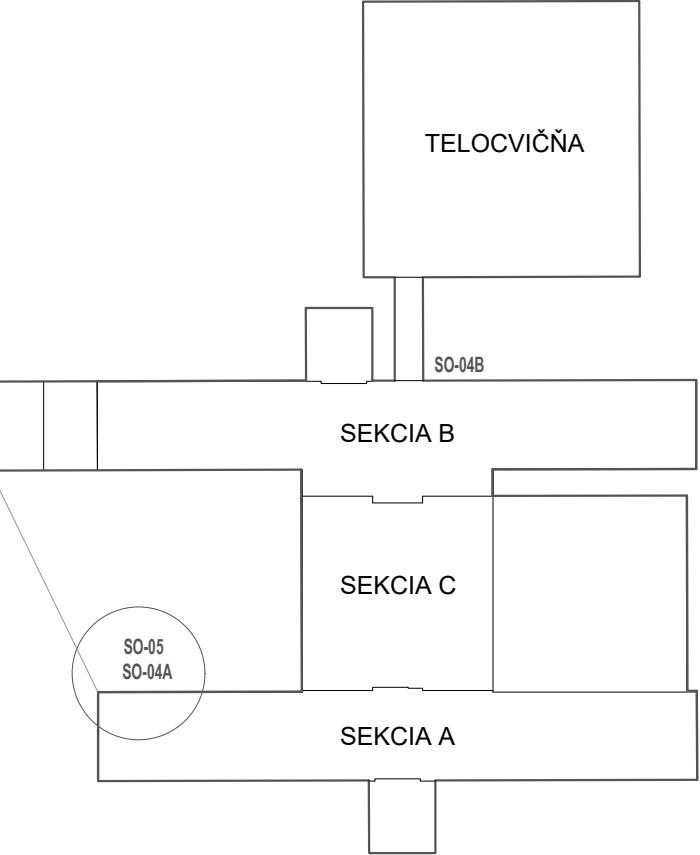
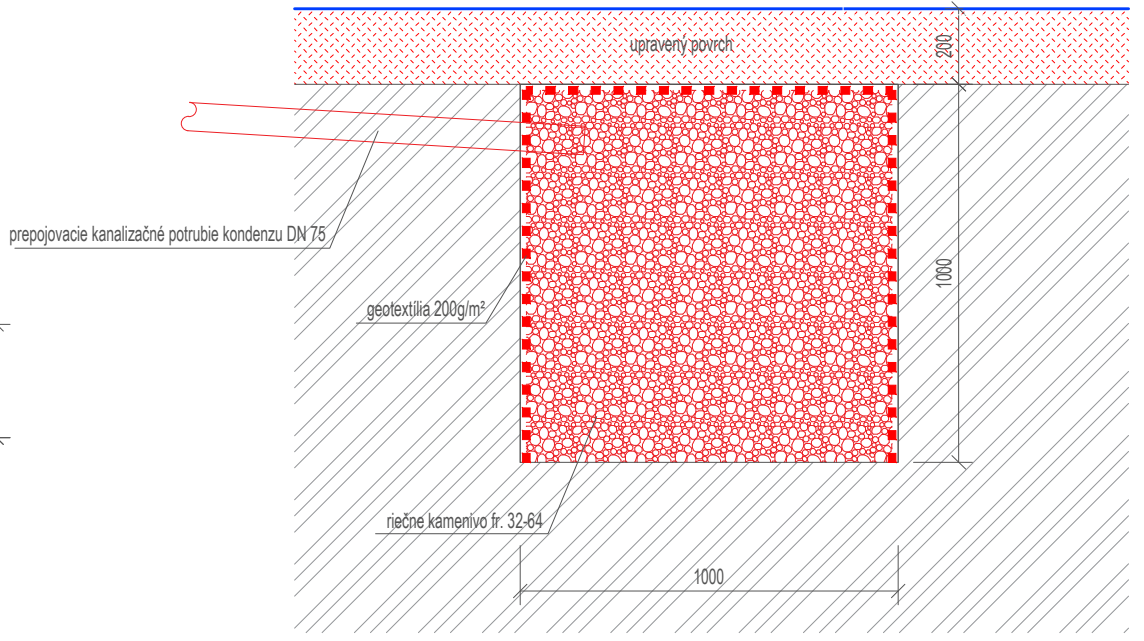


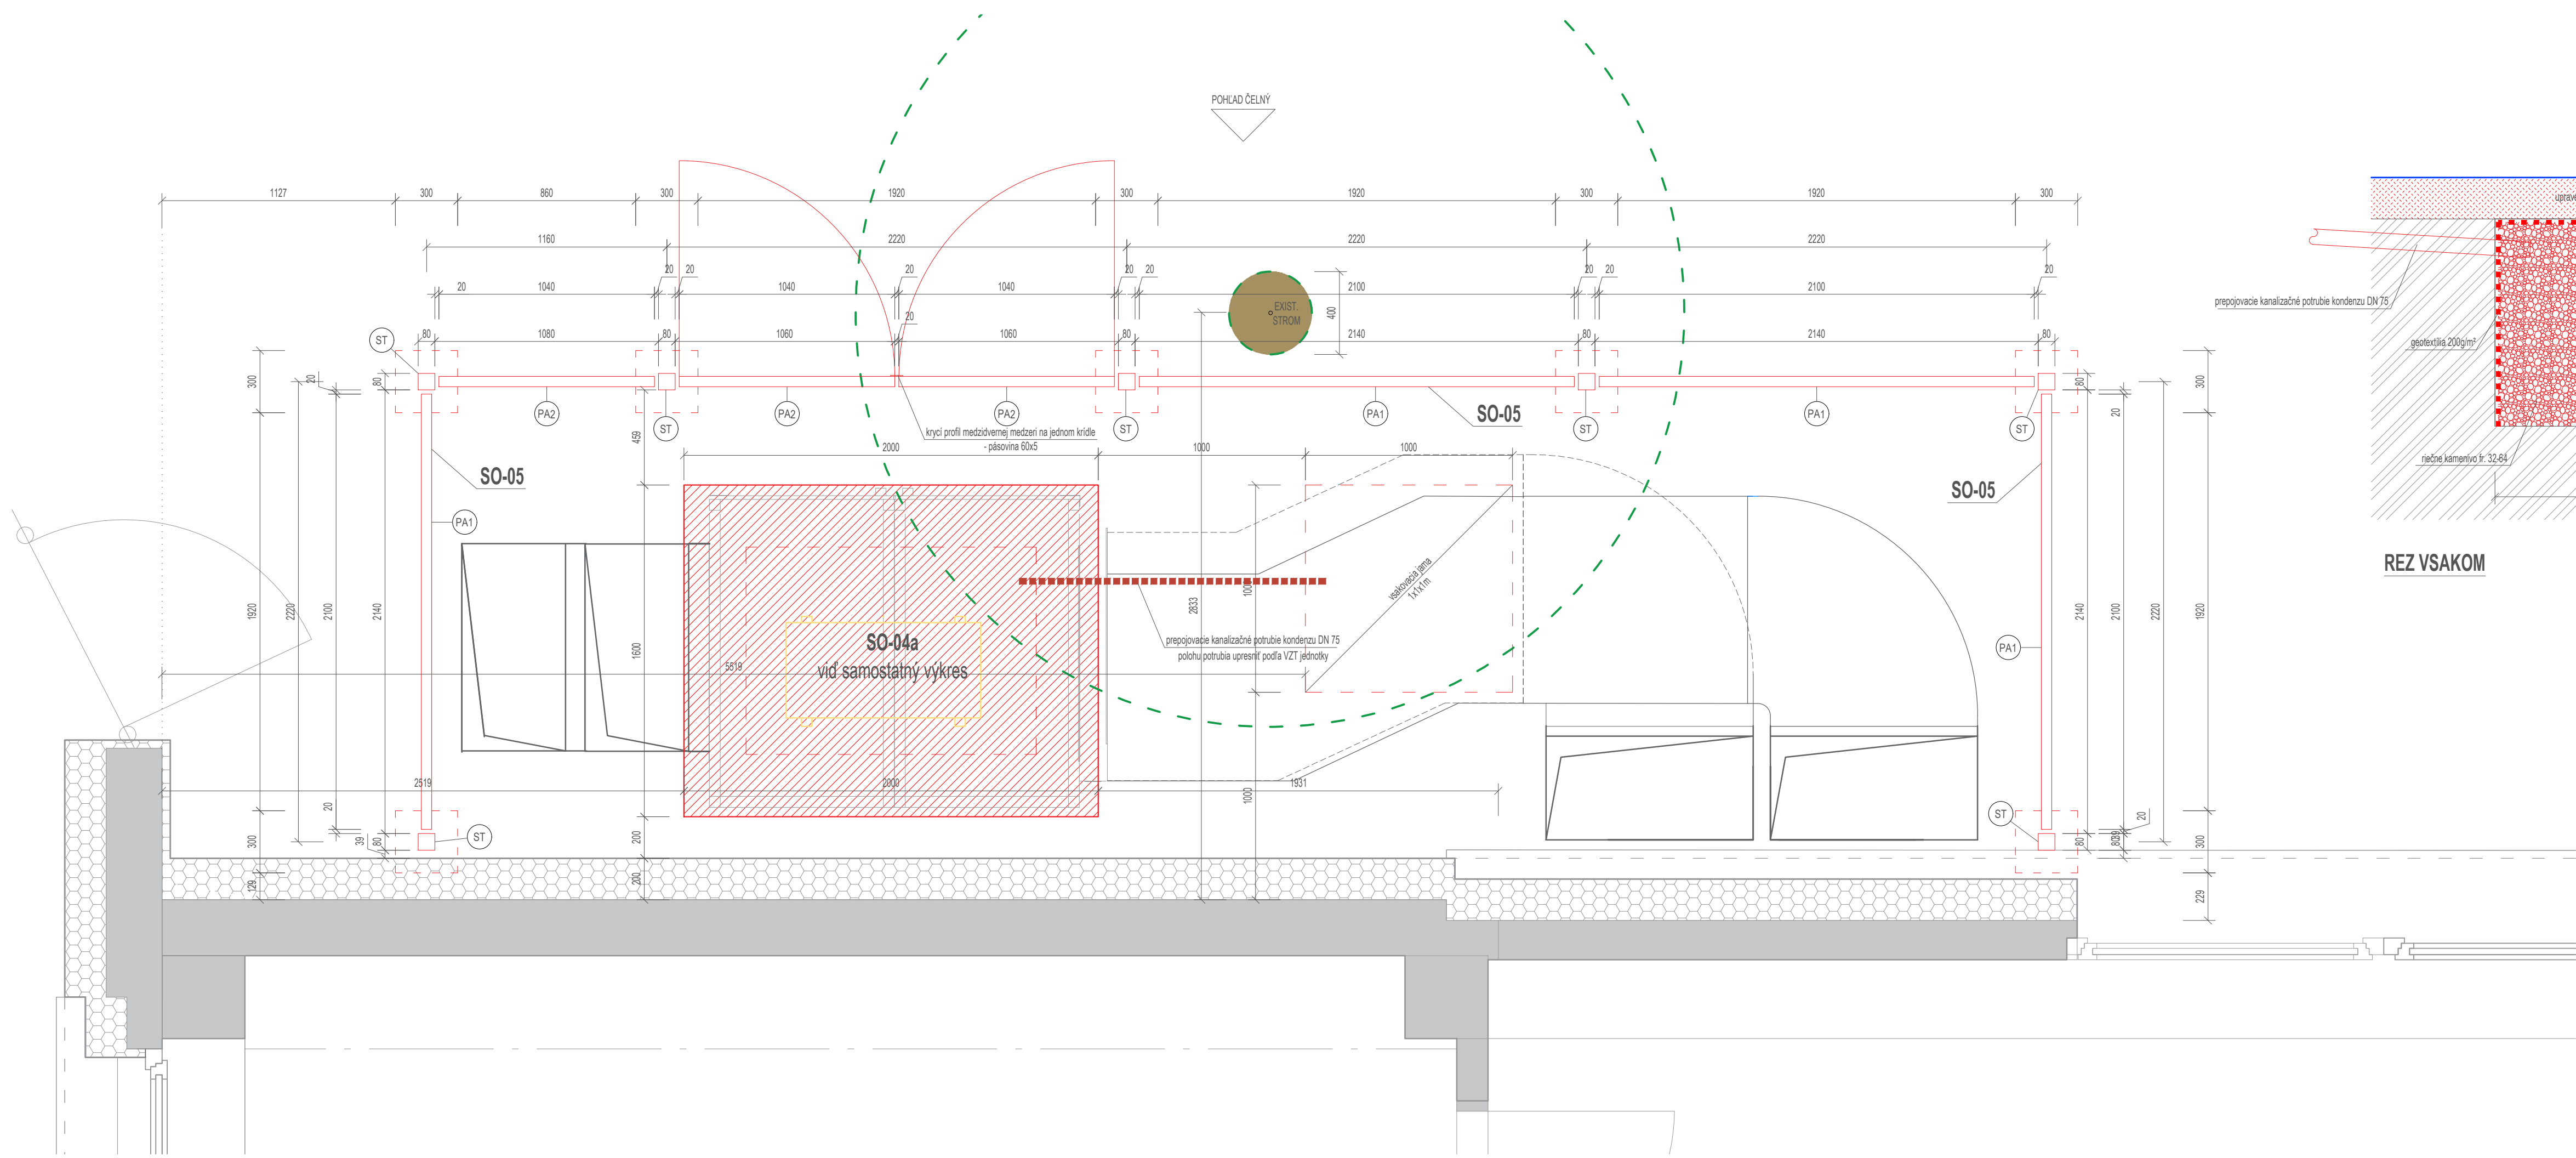

± 0,000= 222,950 = PRÍZEMIE JESTVIUJÚCEHO OBJEKTU - ŠKOLY

AUTOR	Ing. arch. BRANISLAV BANÍK, Ing. arch. Juraj Talaš				Ing. arch. Branislav Banik, autorizovaný architekt, reg. č. 2514 AA			
HIP.	Ing. arch. BRANISLAV BANÍK, Pri križi 12, 84102, Bratislava							
VYPRACOVAL	Ing. arch. BRANISLAV BANÍK, Ing. arch JURAJ TALAŠ, Ing. arch. TOMÁŠ BEŇA, Ing. arch. ANDREA FURDOVÁ							
NÁZOV STAVBY	ZVÝŠENIE ENERGETICKEJ EFEKTÍVNOTSI BUDOVY ZŠ MALOKARPATSKÉ NÁM. 1, BA - LAMAČ				Malokarpatské námestie 1 Lamač, 841 03 Bratislava			
NÁZOV VÝKR.	SO-04A, SO-05 DETAIL UMIESTNENIA VZT JEDNOTIEK NA TERÉNE A OPLOTENIE				Mestská časť Bratislava Lamač Malokarpatské námestie 9, 841 03 Bratislava			

<