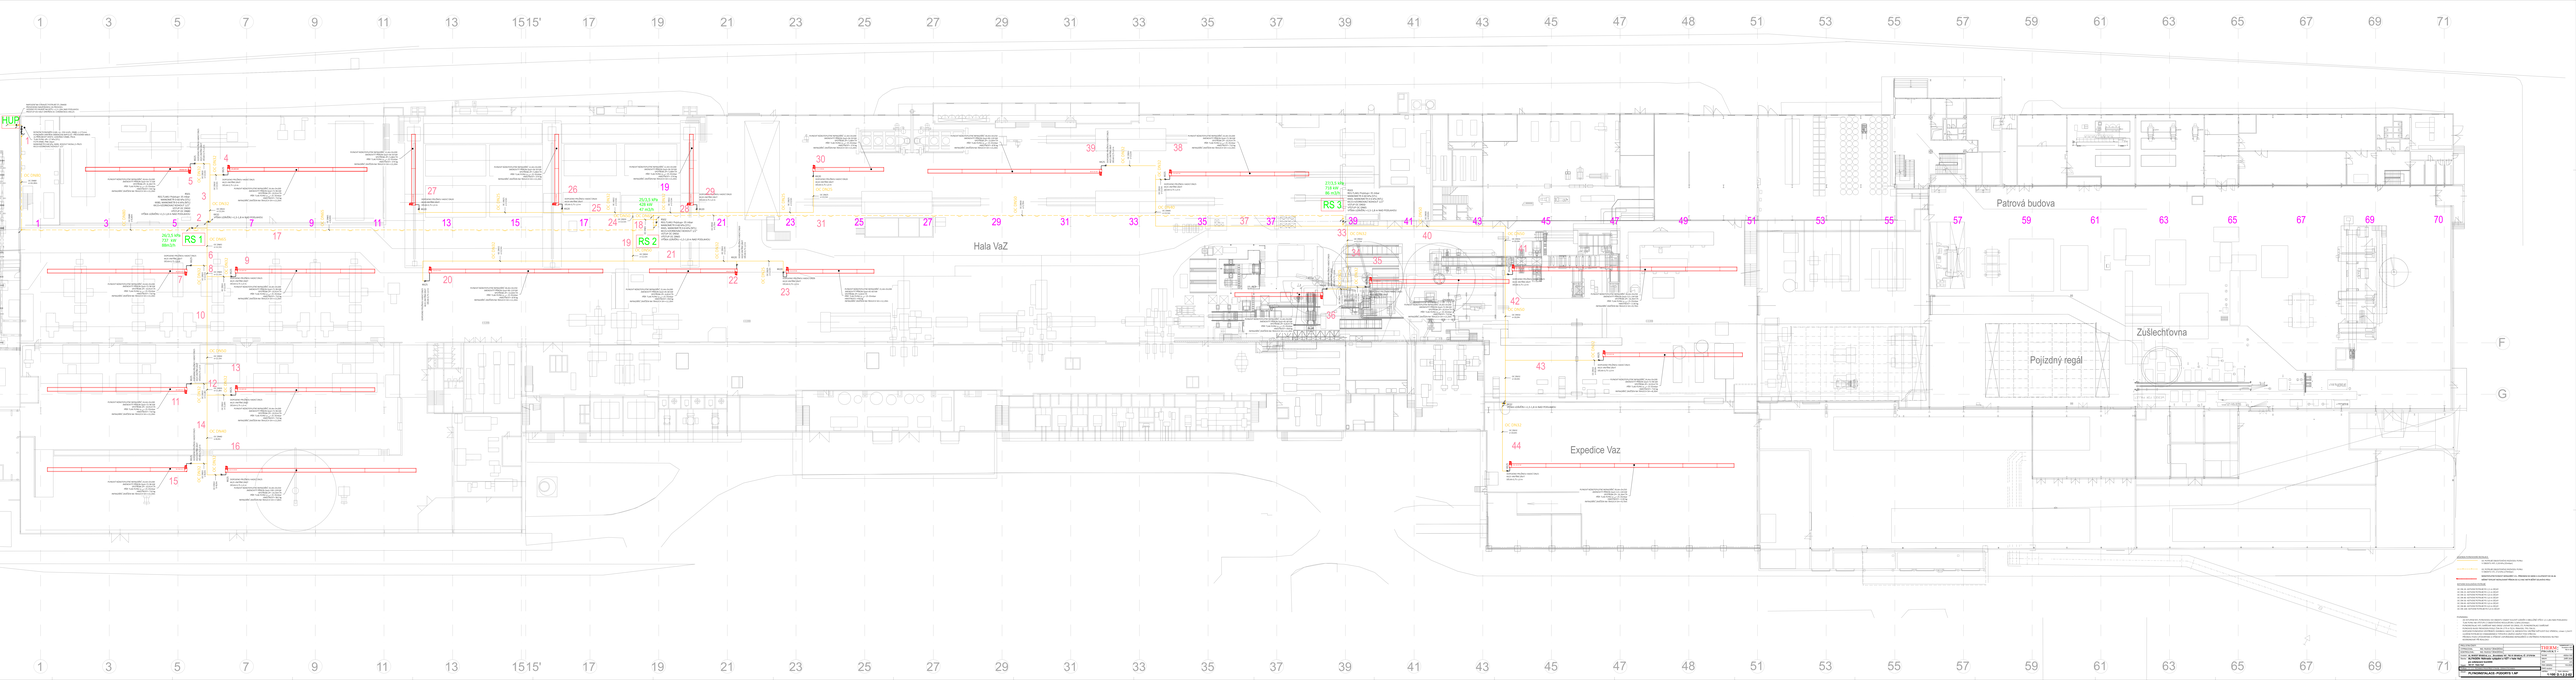

Hala VaZ
Patrová budova
Zušlechťovna
Pojízdný regál
Expedice Vaz
RS 1
RS 2
RS 3
HUP