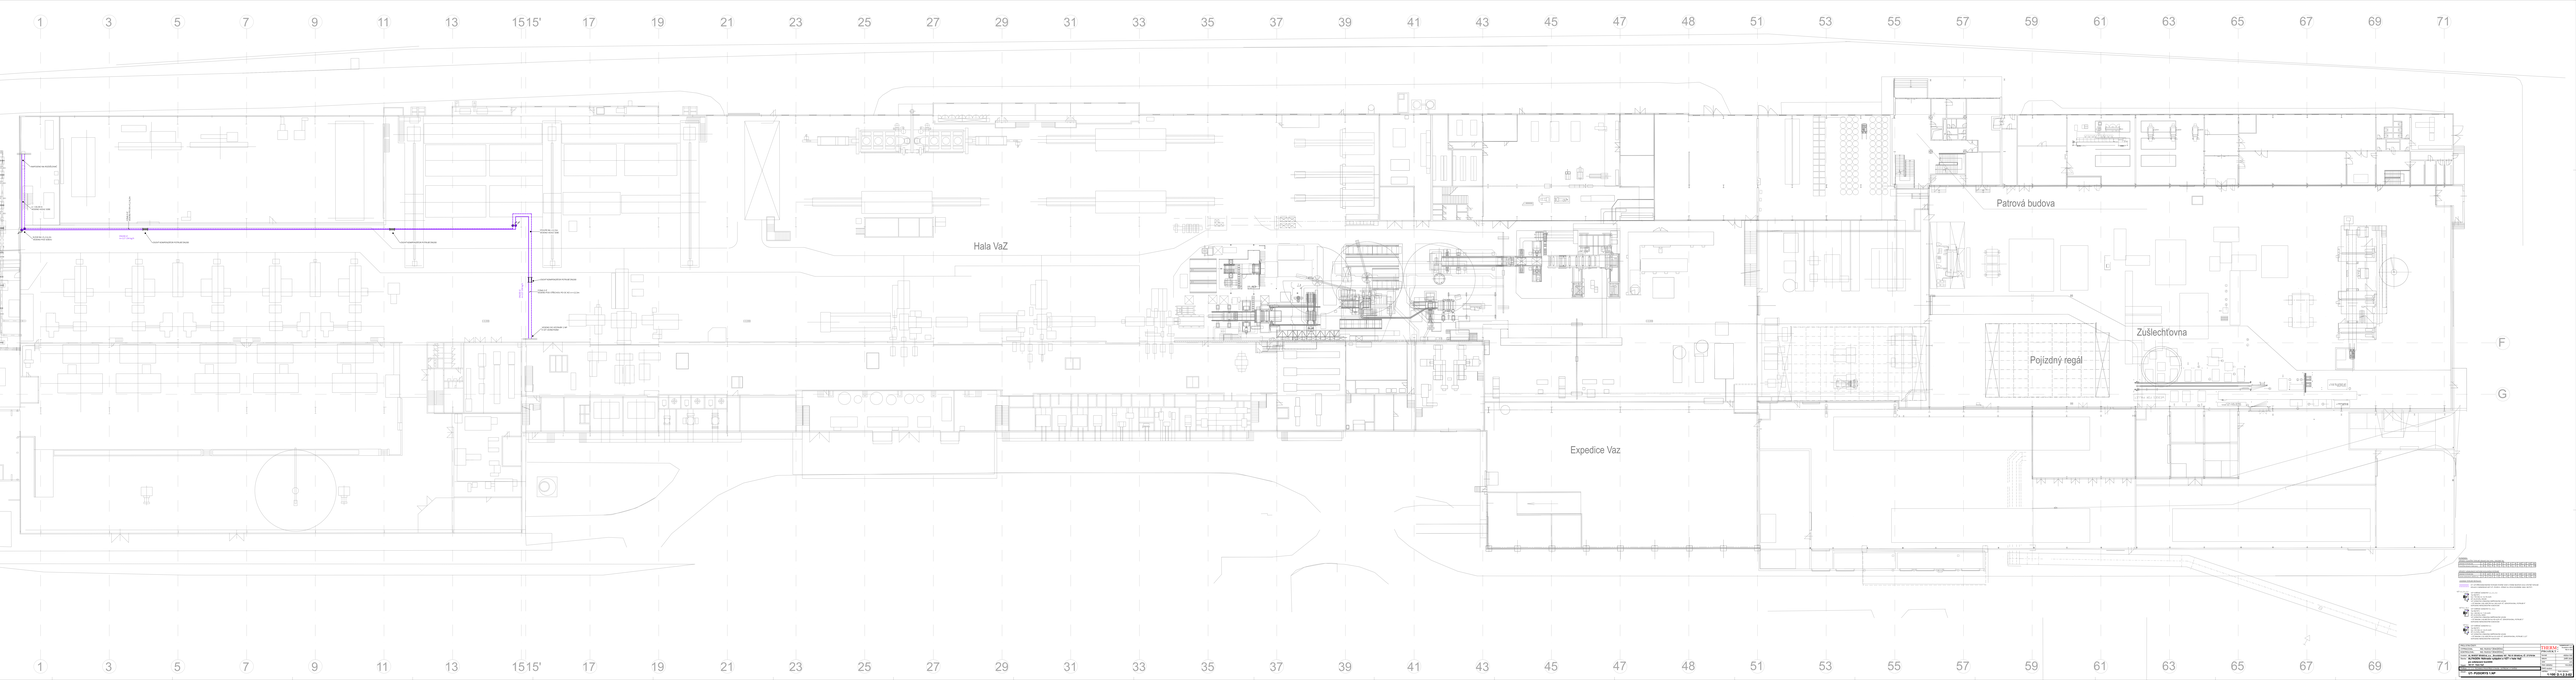

Hala VaZ
Patrová budova
Zušlechťovna
Pojízdný regál
Expedice Vaz
F
G