


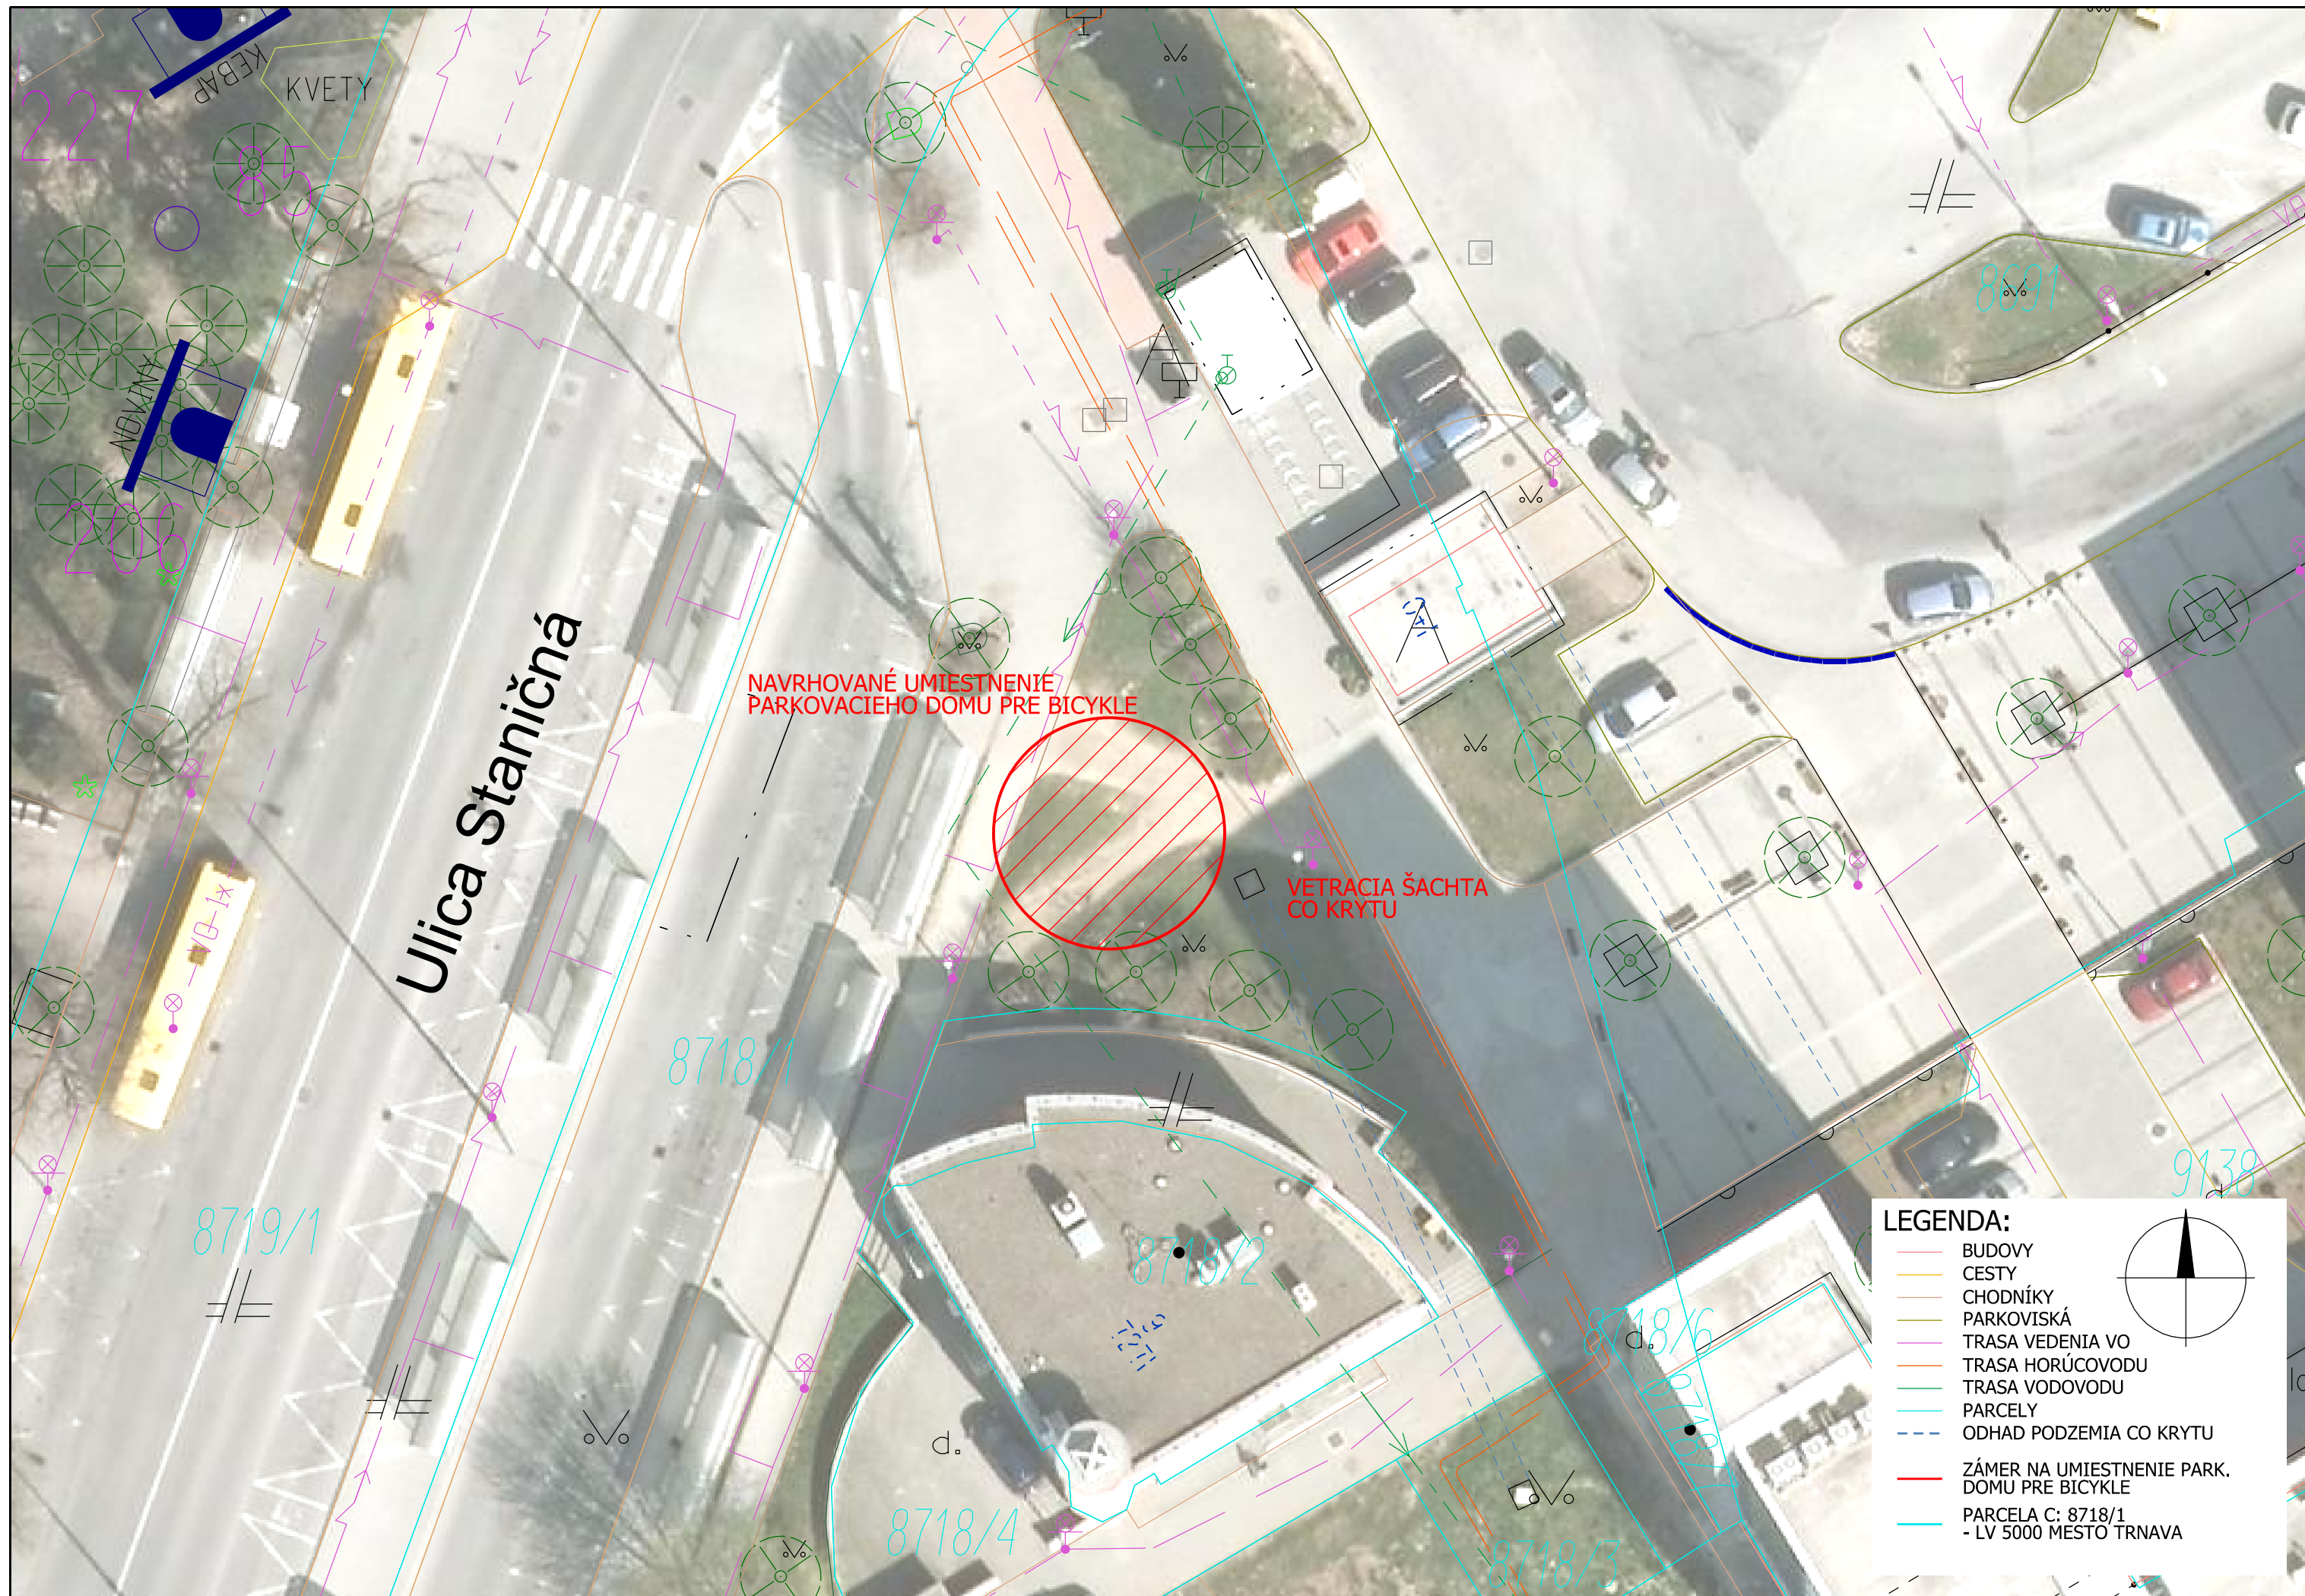

LEGENDA:

- BUDOVY
- CESTY
- CHODNÍKY
- PARKOVISKÁ
- TRASA VEDENIA VO
- TRASA HORÚCOVODU
- TRASA VODOVODU
- PARCELY
- ODHAD PODZEMIA CO KRYTU
- ZÁMER NA UMIESTNENIE PARK. DOMU PRE BICYKLE
- PARCELA C: 8718/1 - LV 5000 MESTO TRNAVA