


LEGENDA

- V VÝMENNÍK PARA /VODA , TYP CB 30-10-L
Č CÍRKULAČNÉ ČERPADLO PROTIMRAZOVEJ OCHRANY GRUNDFOS
E EXPANZNÁ NÁDOBA S MEMBRÁNOU,TYP NG 35/3, OBJEM 35 L/3bar

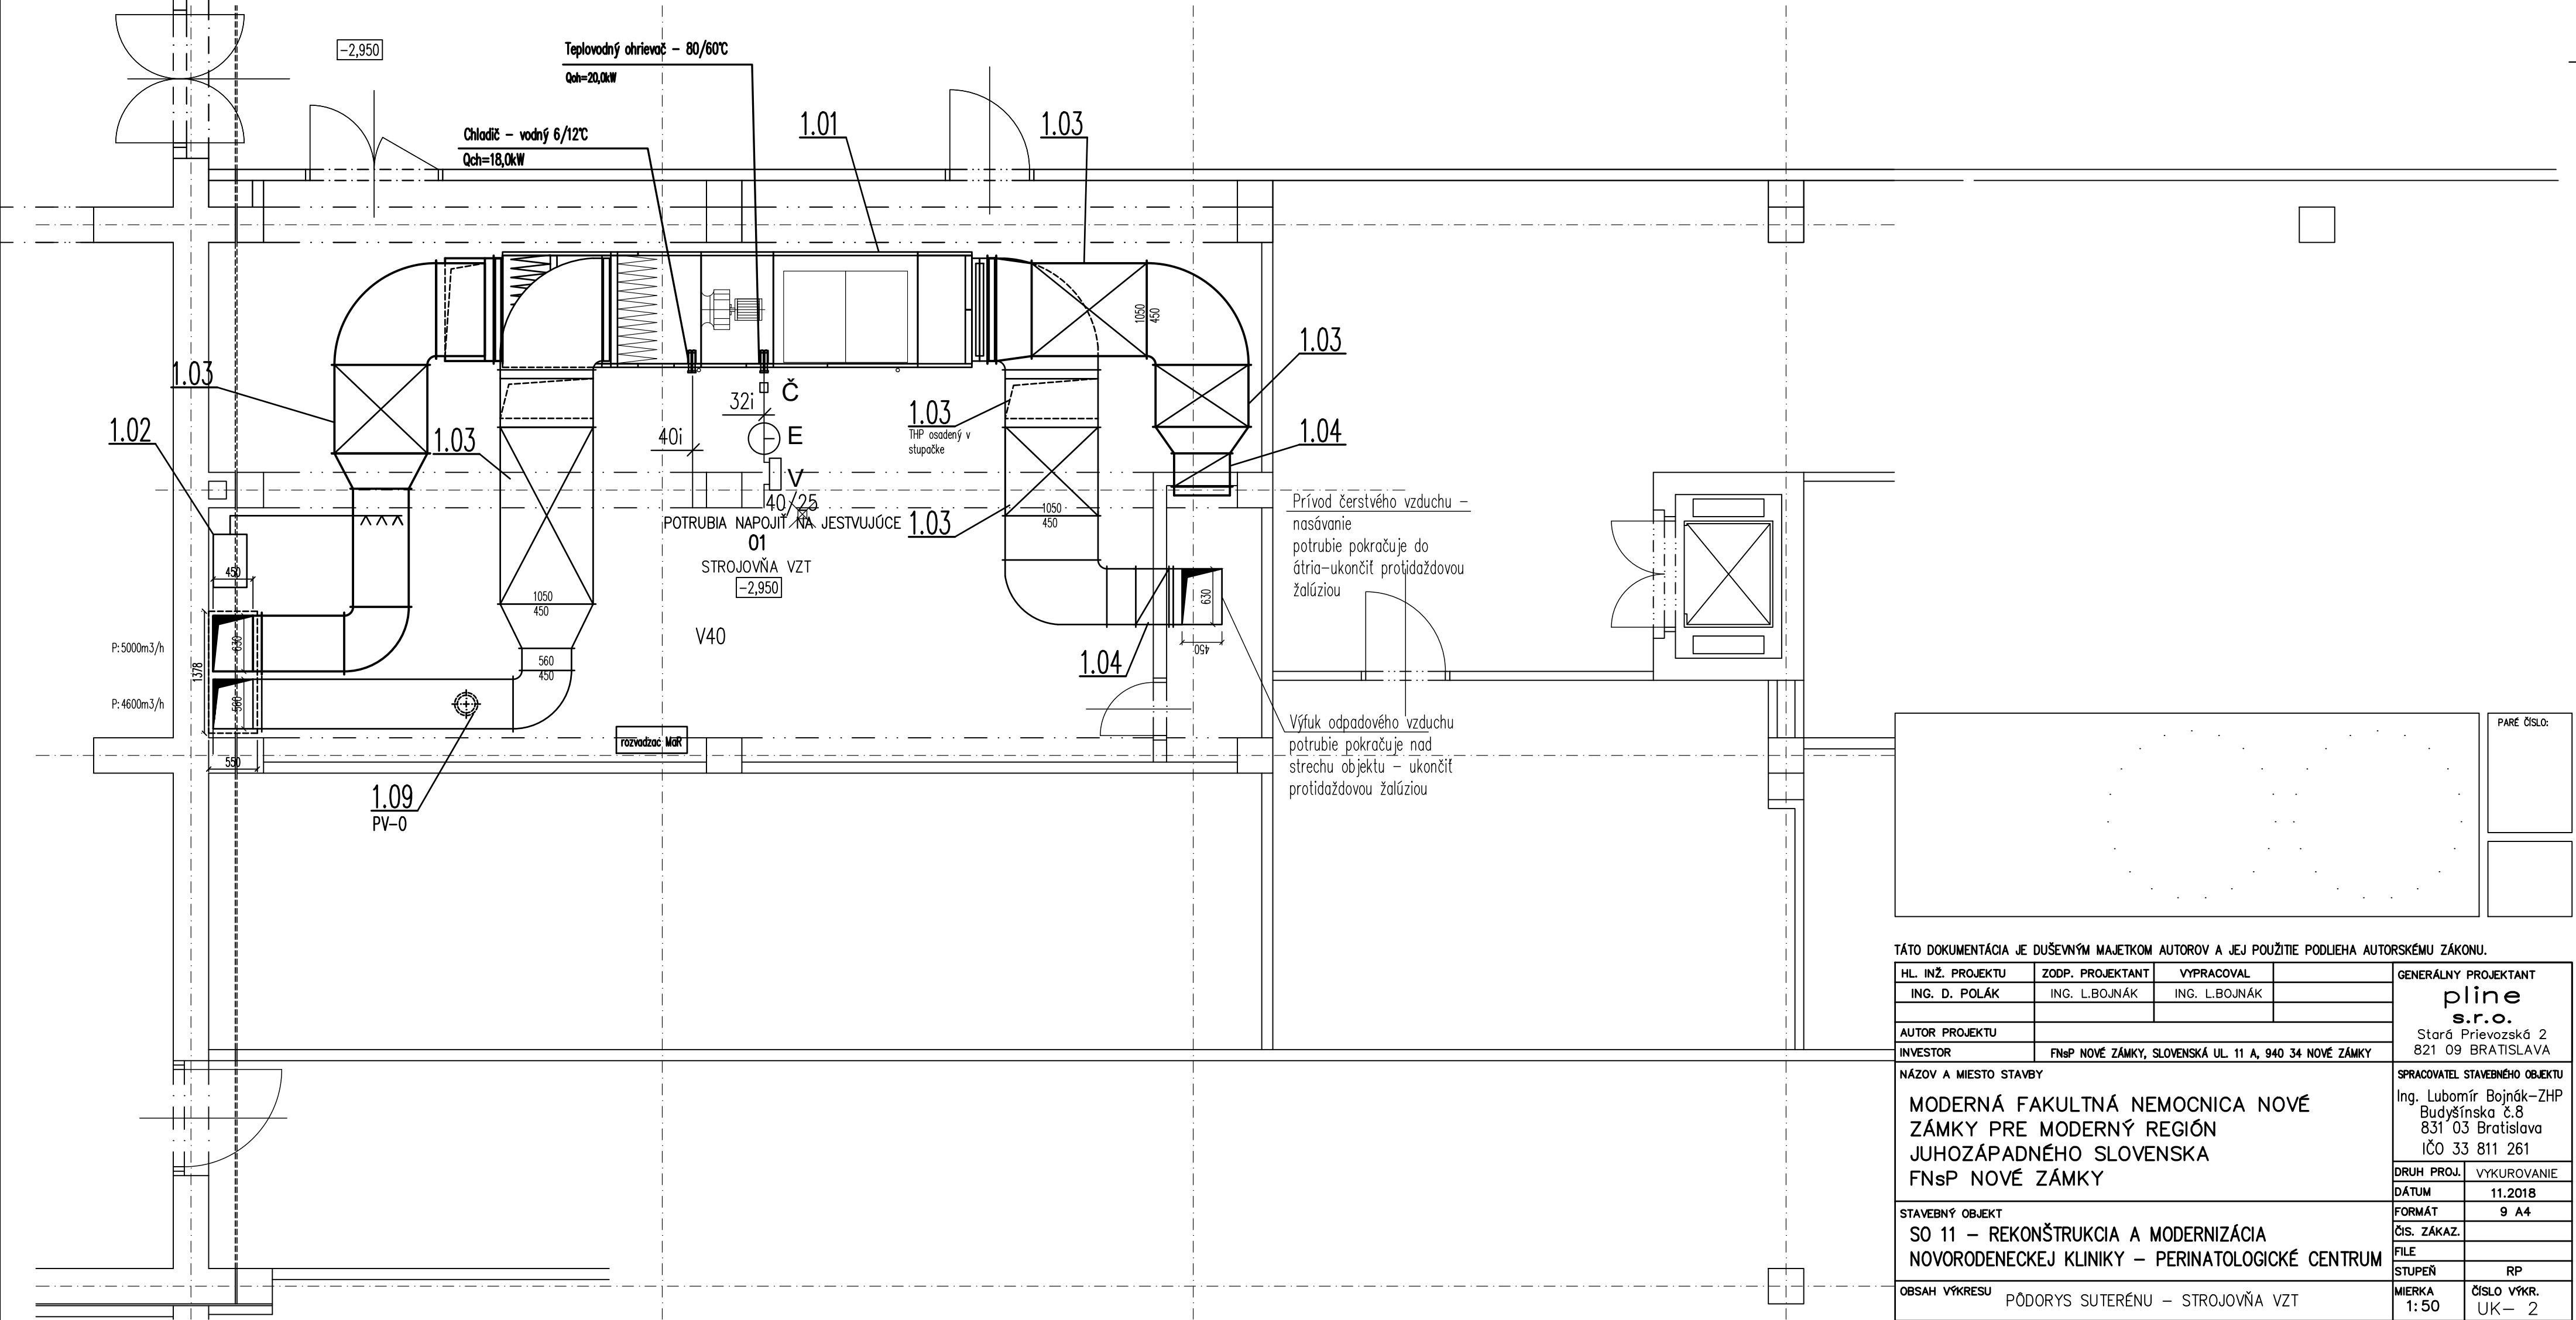

TÁTO DOKUMENTÁCIA JE DUŠEVNÝM MAJETKOM AUTOROV A JEJ POUŽITIE PODLIEHA AUTORSKÉMU ZÁKONU.

HL. INŽ. PROJEKTU	ZODP. PROJEKTANT	VYPRACOVAL	GENERÁLNY PROJEKTANT pline s.r.o. Stará Prievozská 2 821 09 BRATISLAVA	
ING. D. POLÁK	ING. L.BOJNÁK	ING. L.BOJNÁK		
AUTOR PROJEKTU				
INVESTOR	FNsP NOVÉ ZÁMKY, SLOVENSKÁ UL. 11 A, 940 34 NOVÉ ZÁMKY			
NÁZOV A MIESTO STAVBY			SPRACOVATEL STAVEBNÉHO OBJEKTU	
MODERNÁ FAKULTNÁ NEMOCNICA NOVÉ ZÁMKY PRE MODERNÝ REGIÓN JUHOZÁPADNÉHO SLOVENSKA FNsP NOVÉ ZÁMKY			Ing. Lubomír Bojnák-ZHP Budyšínska č.8 831 03 Bratislava IČO 33 811 261	
STAVEBNÝ OBJEKT SO 11 – REKONŠTRUKCIA A MODERNIZÁCIA NOVORODENECKEJ KLINIKY – PERINATOLOGICKÉ CENTRUM			DRUH PROJ.	VYKUROVANIE
			DÁTUM	11.2018
			FORMÁT	9 A4
			ČÍS. ZÁKAZ.	
			FILE	
OBSAH VÝKRESU PÓDORYS SUTERÉNU – STROJOVNÁ VZT			STUPEŇ	RP
			MIERKA	ČÍSLO VÝKR.
			1:50	UK – 2