


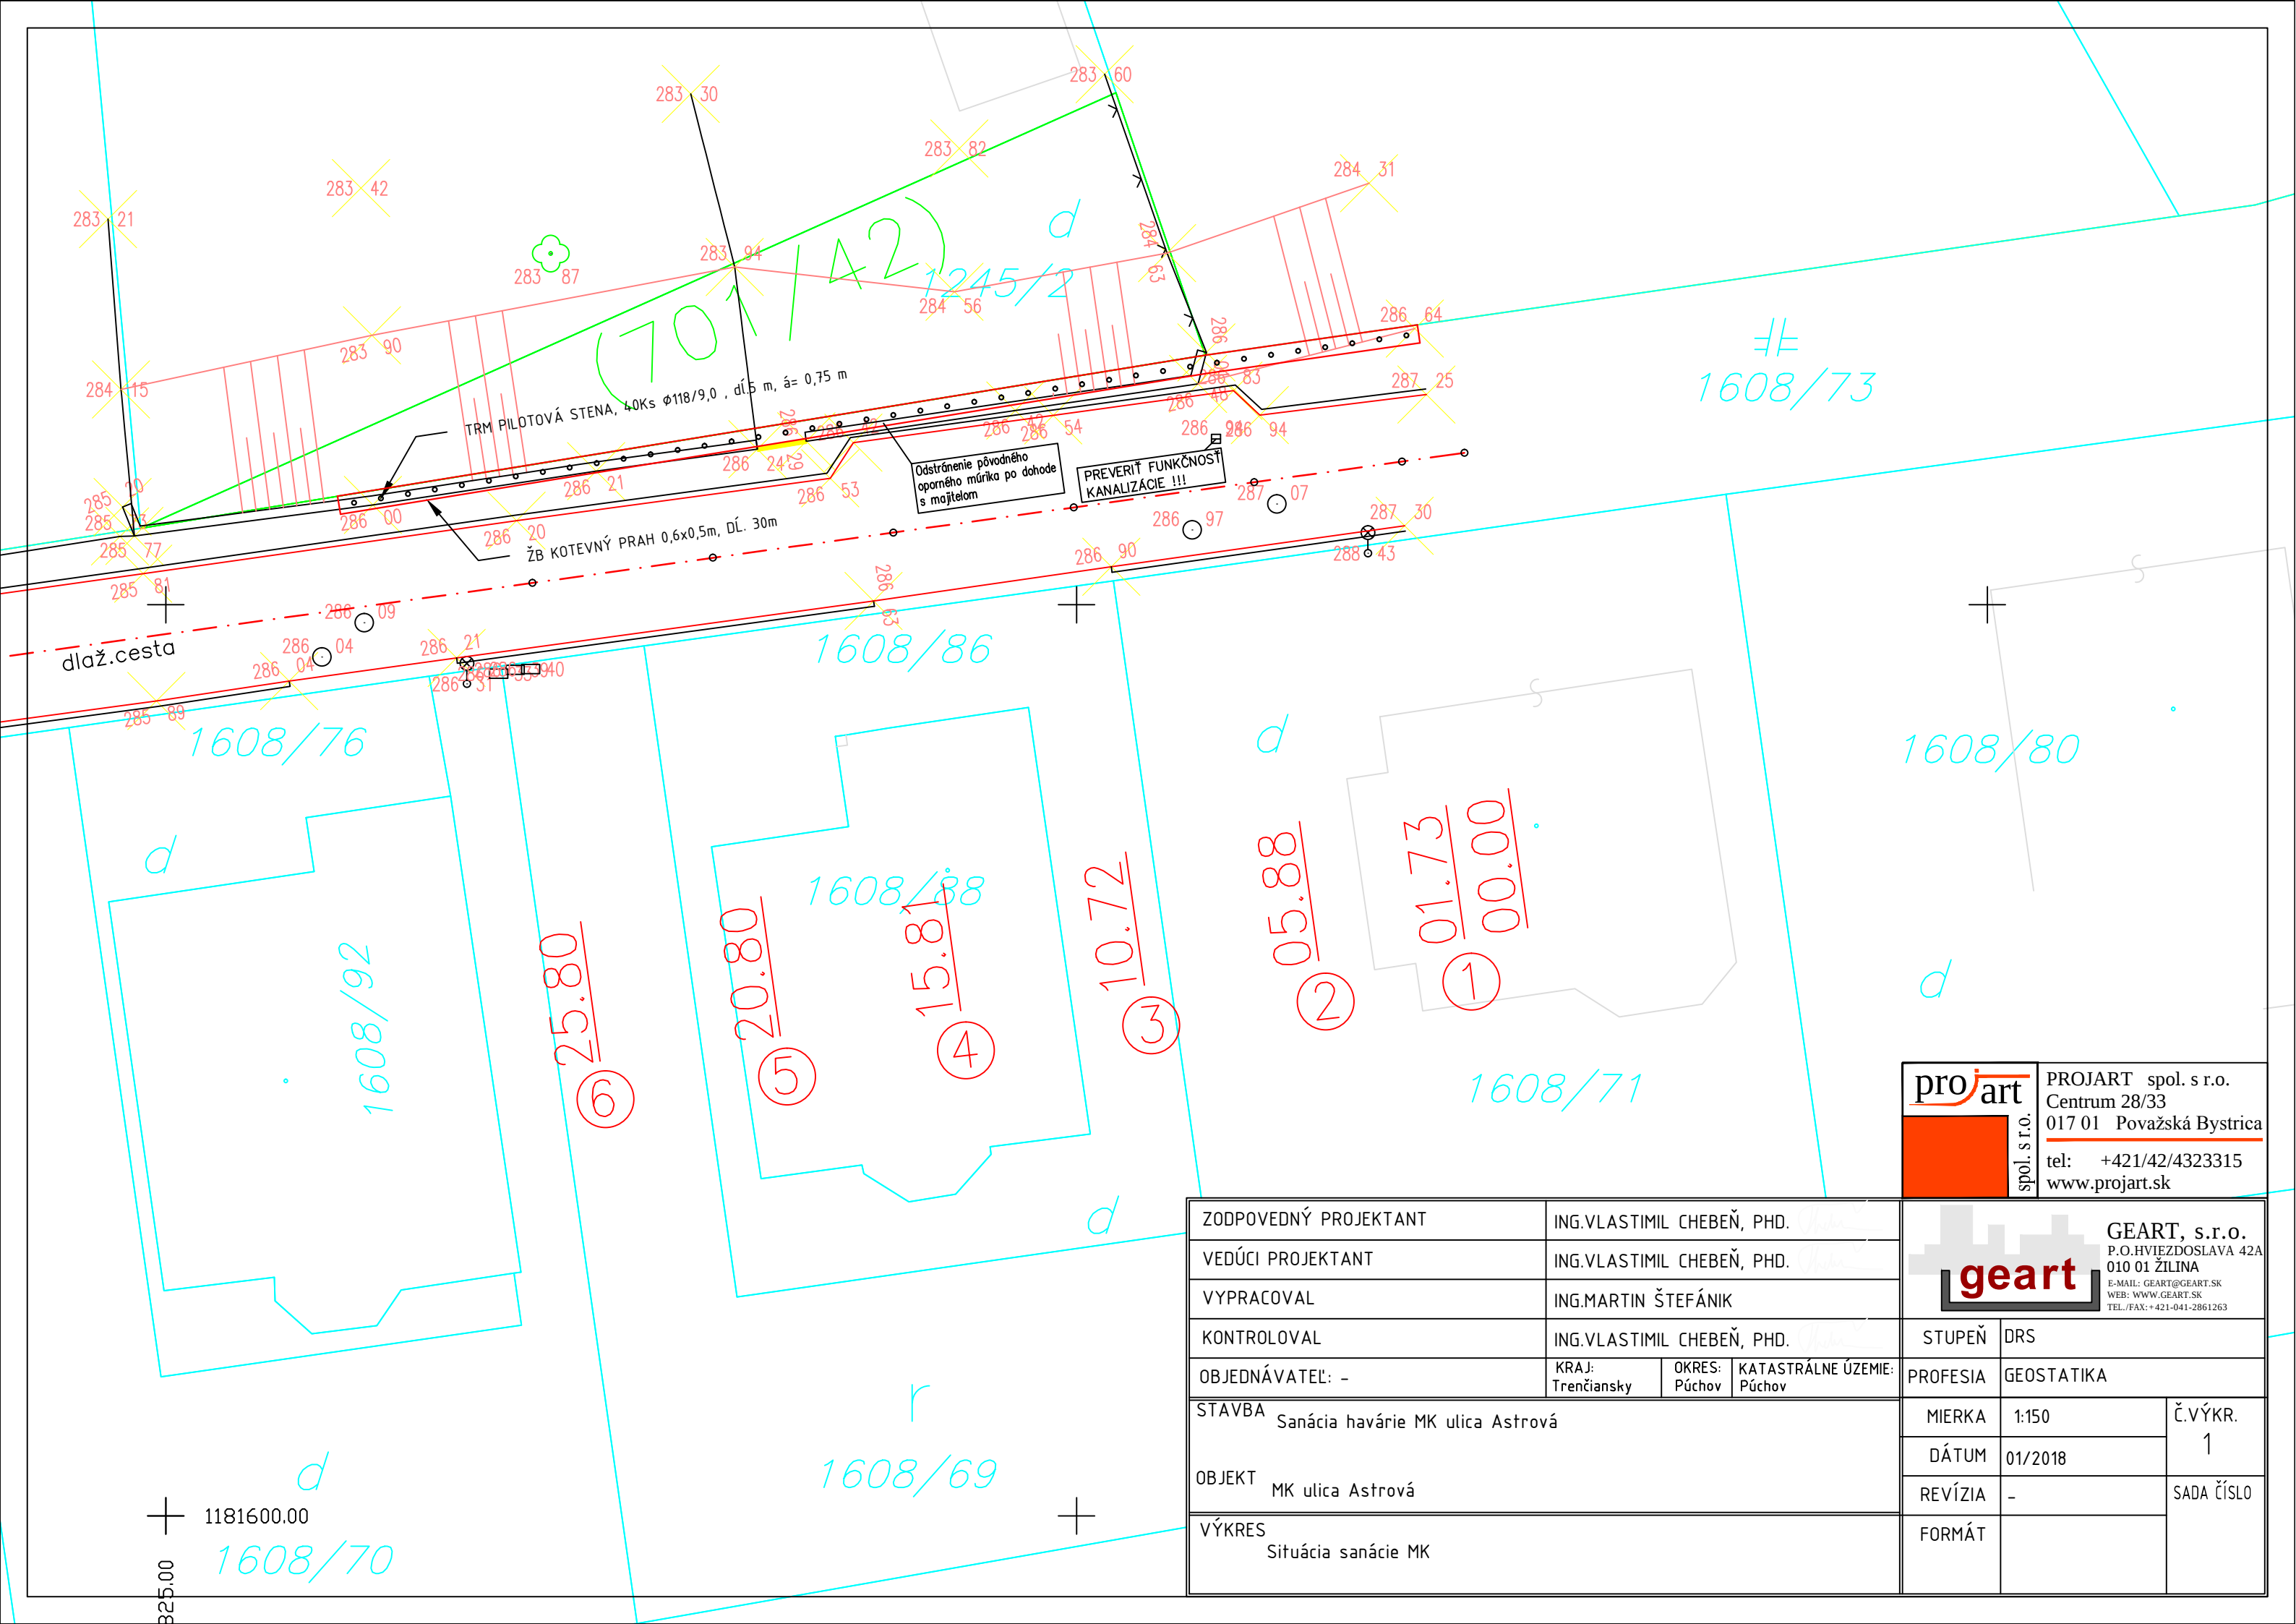

projart
spol. s r.o.

PROJART spol. s r.o.
Centrum 28/33
017 01 Považská Bystrica
tel: +421/42/4323315
www.projart.sk

geart
spol. s r.o.

GEART, s.r.o.
P.O. HVIEZDOSLAVA 42A
010 01 ŽILINA
E-MAIL: GEART@GEART.SK
WEB: WWW.GEART.SK
TEL./FAX: +421-041-2861263

ZODPOVEDNÝ PROJEKTANT	ING.VLASTIMIL CHEBEŇ, PHD.		
VEDÚCI PROJEKTANT	ING.VLASTIMIL CHEBEŇ, PHD.		
VYPRACOVAL	ING.MARTIN ŠTEFÁNIK		
KONTROLOVAL	ING.VLASTIMIL CHEBEŇ, PHD.		
OBJEDNÁVATEL: -	KRAJ: Trenčiansky	OKRES: Púchov	KATASTRÁLNE ÚZEMIE: Púchov
STAVBA	Sanácia havárie MK ulica Astrová		
OBJEKT	MK ulica Astrová		
VÝKRES	Situácia sanácie MK		

STUPEŇ	DRS	
PROFESIA	GEOSTATIKA	
MIERKA	1:150	Č.VÝKR. 1
DÁTUM	01/2018	
REVÍZIA	-	SADA ČÍSLO
FORMÁT		