



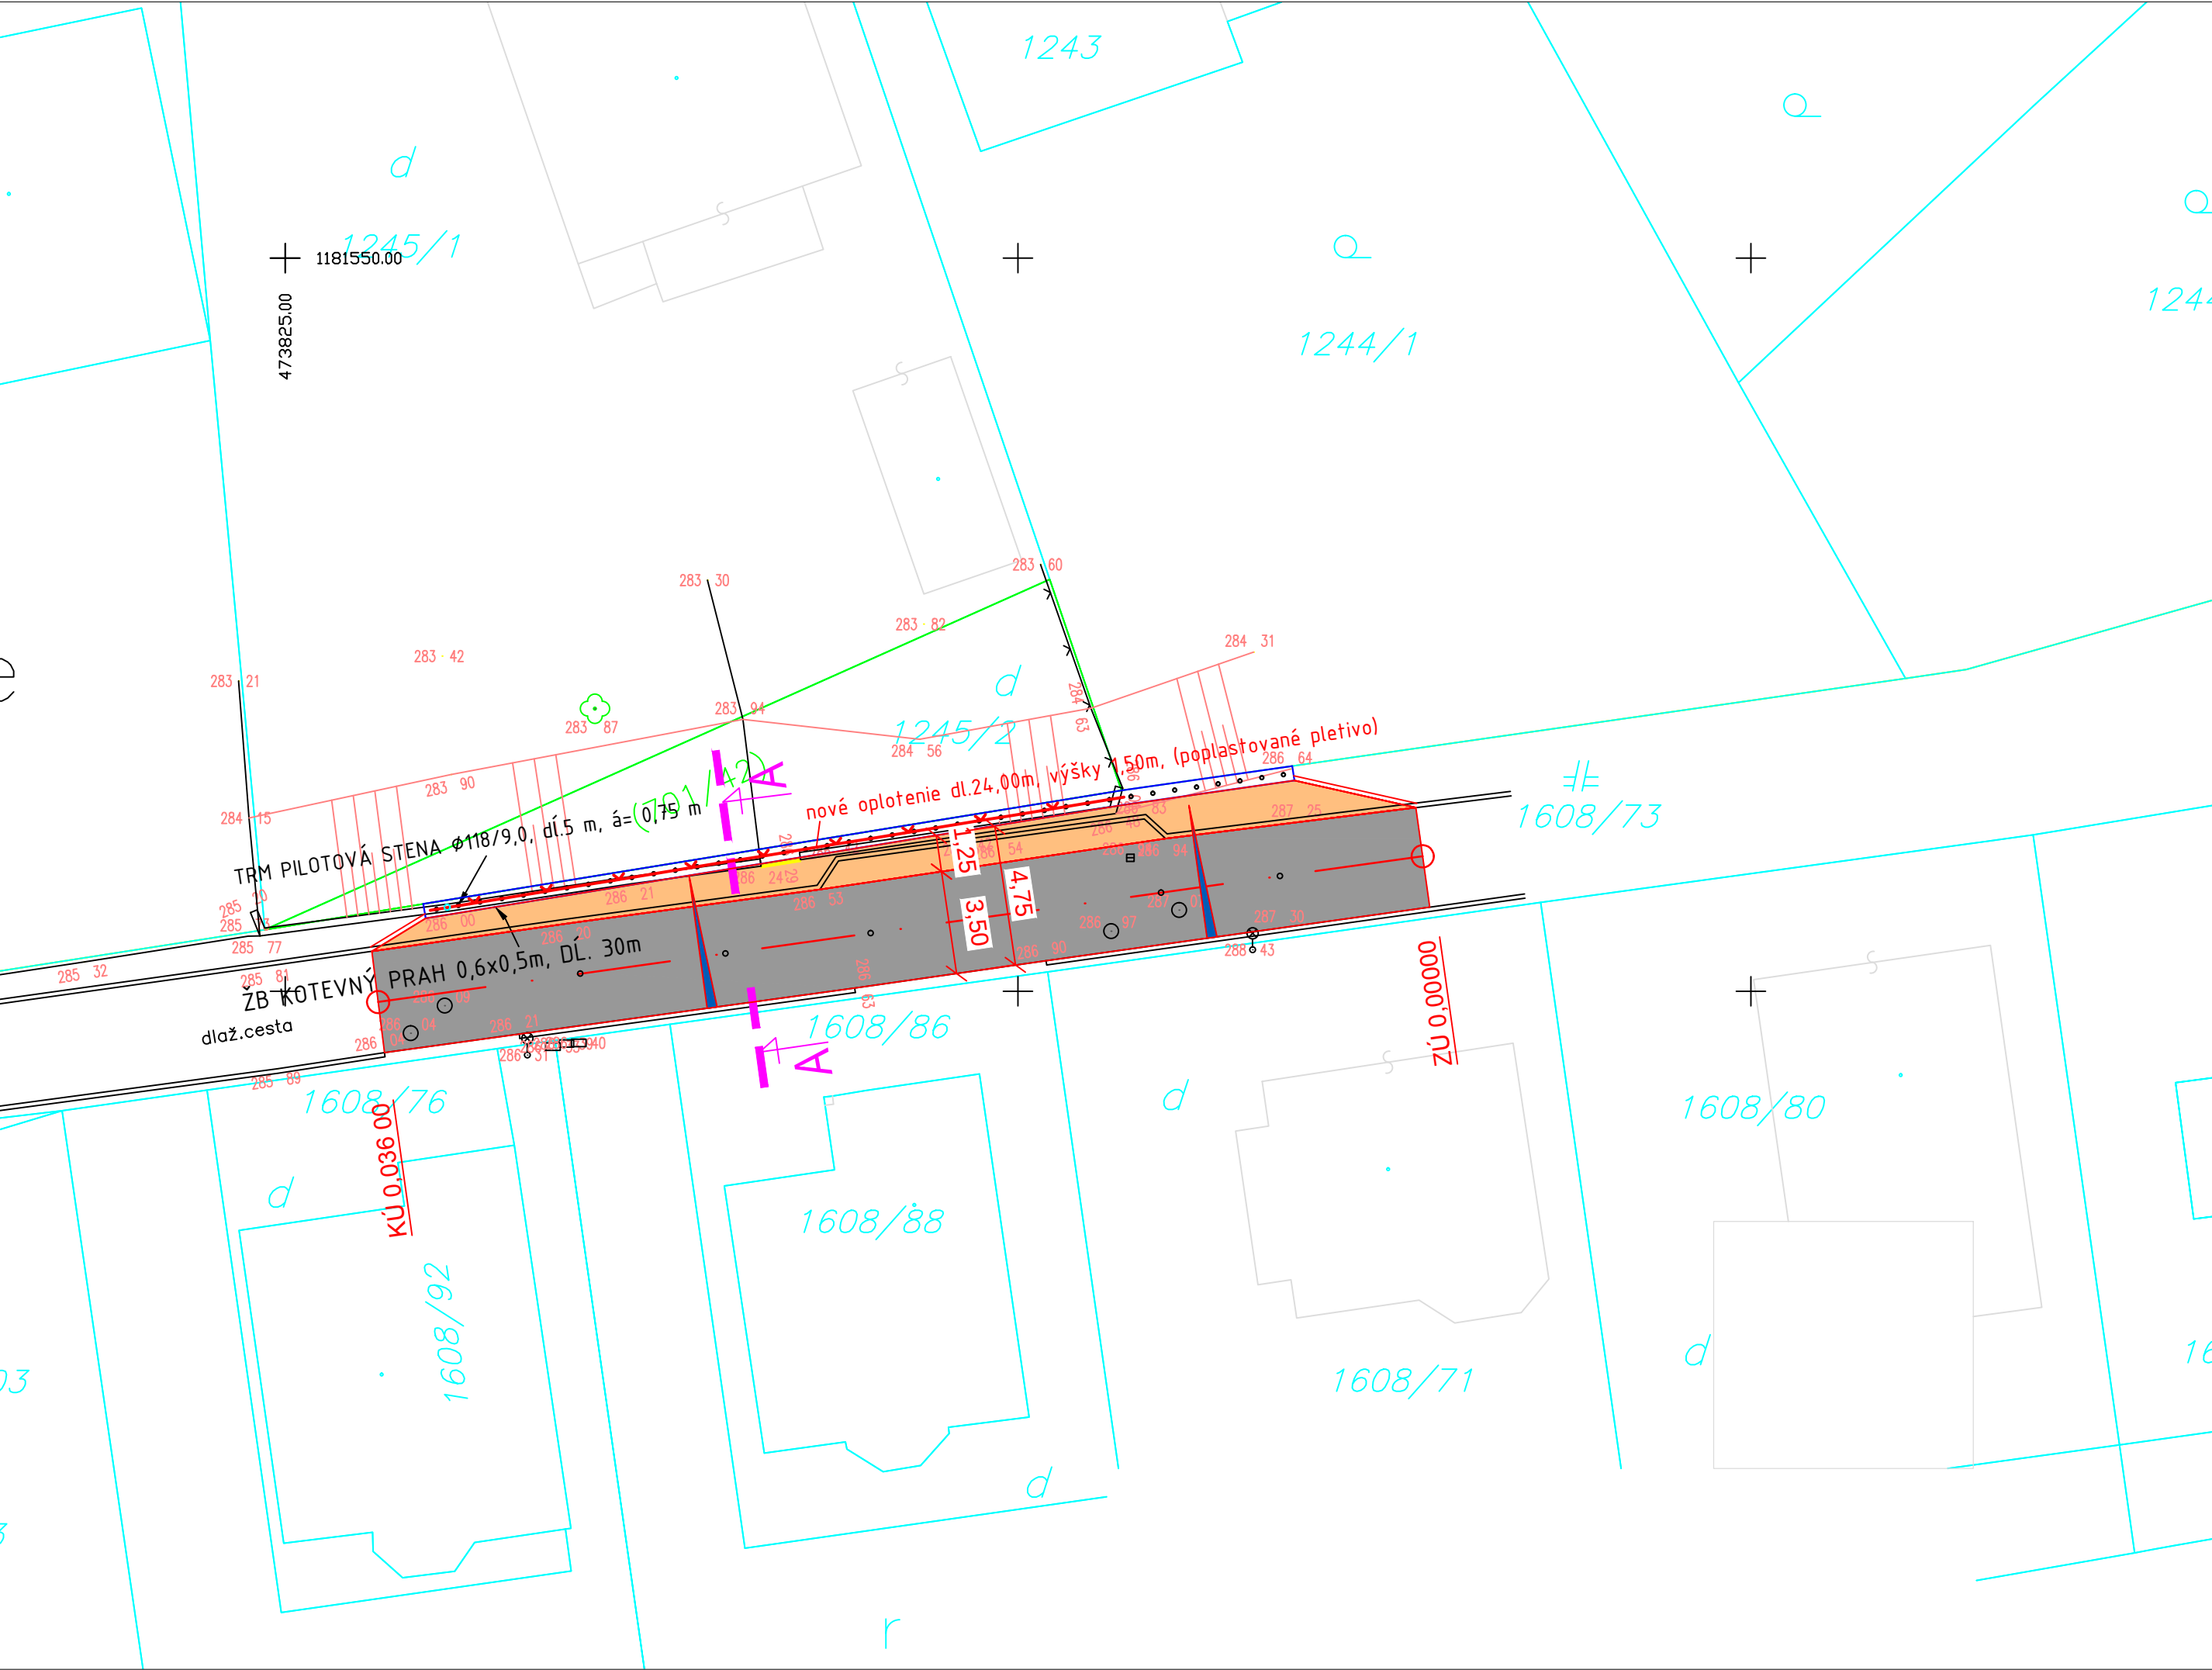

LEGENDA:

- ÚPRAVA DLAŽBY 126,20m2
- NOVÁ KONŠTRUKCIA VOZOVKY 39,00m2

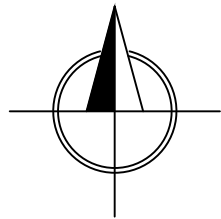

POZNÁMKA:

- PRED ZAHÁJENÍM ZEMNÝCH PRÁC VYTÝČIŤ VŠETKY PODZEMNÉ SIETE.
- PODZEMNÉ SIETE SÚ ZAKRESLENÉ INFORMATÍVNE.
- V PRÍPADE, ŽE PRI ZEMNÝCH PRÁČACH BUDÚ PODZEMNÉ SIETE ODKRYTÉ, BUDE POTREBNÉ TIETO SIETE CHRÁNIŤ PODLA POKYNOV ICH MAJITELOV.
- DODÁVATEL A INVEŠTOR MUSIA REŠPEKTOVAŤ VYJADRENIA JEDNOTLIVÝCH SPRÁVCOV INŽ. SIETI.
- PRI NAPÁJANÍ CHODNÍKOV NA KOMUNIKÁCIE OBRUBNÍK ZNÍŽIŤ DO ÚROVNE NIVELETY (BEZBARIEROVÝ PRECHOD)

zodpovedný projektant dielu: JOZEF KVAŠŠAY 	vypracoval:		hlavný projektant akcie:		PROJART spol. s r.o. Centrum 28/33 017 01 Považská Bystrica tel: +421/42/4323315 www.projart.sk  spol. s r.o.	
	ING. MARTIN SANDANUS		JOZEF KVAŠŠAY			
	investor: mesto Púchov					stupeň PD: DSP
	názov:					dátum: 02/2018
	Sanácia havárie MK ulica Astrová					zák.číslo: 1813/17
k.ú. Horné Kočkovce				č.výkresu: 4.	č.revízie	č.kópie
obsah: SITUÁCIA ÚPRAVY MIESTNEJ KOMUNIKÁCIE						
mierka: 1:200		diel: SPEVNENÉ PLOCHY				