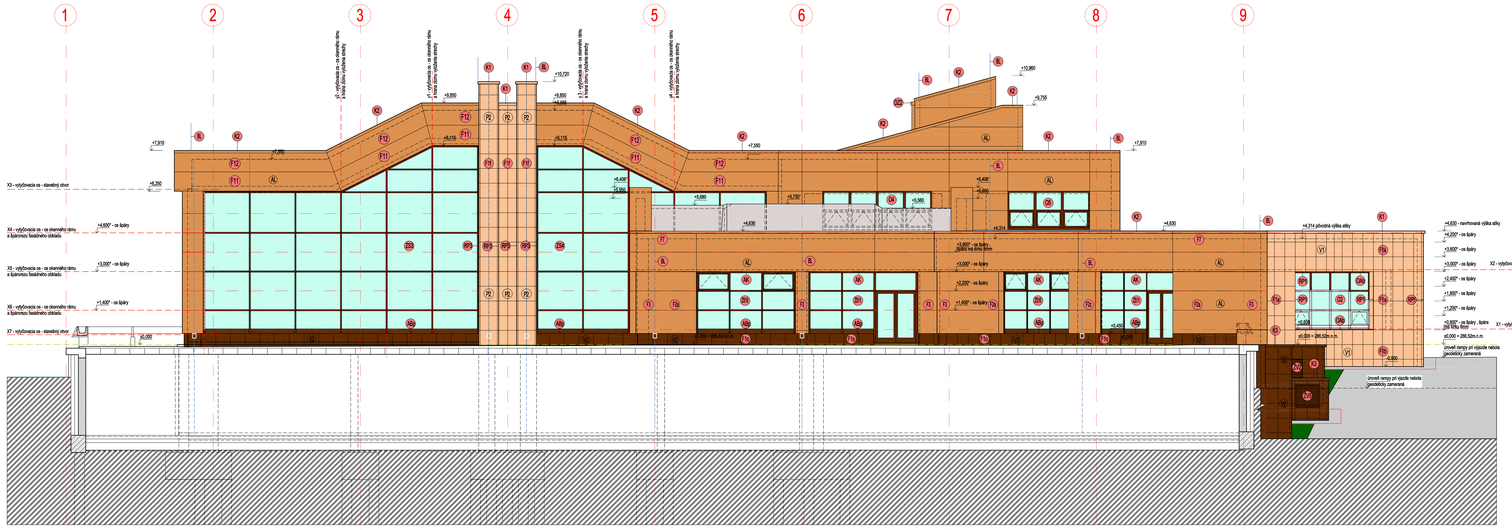

REZOPOHĽAD SEVEROVÝCHODNÝ

LEGENDA - navrhovaný stav

( ) Zvýšenie energetickej účinnosti obvodného plášťa bytového domu

- navrhované konštrukcie a materiály fasád - všeobecne
- tepelnoizolovaný trojvrstvový pred fasádnym obkladom (tepelnoizolovaný priechodzia vec alibu iná pored atiku) atvrdina DHN 185 x 145 x 90/140mm so základovou bruskou a pripadnými zmoly. Navrhne upravil podľa RAL a súlade s farbou obkladu fasády na ktorej bude inštalovaná - vid časť E.6 - Elektrotechnické riešenie objektu v hocave prípa pre bod 1.0.
- železobetónové konštrukcie
- nezatené murivo / murivo pod terasami ani samotné terasy nie sú predmetom riešenia /

(Q) ar (Q)
hliníkové okná a zasklenú - hliníkový systém WICONA s tmavšom , priblkovú povrchovú úpravu - farba RAL8017 čokoládová hnedá - odlišť zvukotlačť s kanonických obkladoch AGROB BUCHTAL 6221 APRICOT 5 hnedá / vid. Technická správa - Príloha č.2 - Výpis okien, dverí a zasklených stien

(R) AL - dvere - hliníkový systém WICONA s tmavšom , priblkovú povrchovú úpravu - farba RAL8017 čokoládová hnedá - odlišť zvukotlačť s kanonických obkladoch AGROB BUCHTAL 6221 APRICOT 5 hnedá / vid. Technická správa - Príloha č.2 - Výpis okien, dverí a zasklených stien

(R) AL - dvere dvojkrídlové - hliníkový systém WICONA, jakchrupnať , priblkovú povrchovú úpravu - farba RAL 8017 čokoládová hnedá alternatíva RAL 7024 pastelová šňa - odlišť zvukotlačť s kanonických obkladoch AGROB BUCHTAL 6221 APRICOT 5 / hnedá/ahs - vid. Technická správa , Príloha č.2 - Výpis okien, dverí a zasklených stien

(R) AL - otvorná brána - hliníkový systém WICONA s tmavšom , priblkovú povrchovú úpravu - farba RAL 8017 čokoládová hnedá - odlišť zvukotlačť s kanonických obkladoch AGROB BUCHTAL 6221 APRICOT 5 / hnedá / vid. Technická správa , Príloha č.2 - Výpis okien, dverí a zasklených stien

(S) ar (S) AL fasádne zasklené steny - hliníkový systém WICONA s tmavšom , priblkovú povrchovú úpravu - farba RAL 8017 čokoládová hnedá - odlišť zvukotlačť s kanonických obkladoch AGROB BUCHTAL 6221 APRICOT 5 hnedá / vid. Technická správa , Príloha č.2 - Výpis okien, dverí a zasklených stien

(S1) svetelná reklamná rozmer - výška 300 x dĺžka 6,000 x 50mm , predmetom RP nie je návrh svetelnej reklamy, ani reklama sa dodávky a montáže , ten predpripravuje koncesia a privod elektro - vid časť E.7 Elektrotechnické a osvetlenie - túrecké prípa

(S2) svetelná reklama rozmer - výška 700 x dĺžka 6,000 x 100mm , predmetom RP nie je návrh svetelnej reklamy, ani reklama dodávky a montáže, ten predpripravuje koncesia a privod elektro - vid časť E.7 Elektrotechnické a osvetlenie - túrecké prípa

(S3) hliníkové svetidlo je koncené do fasádneho hliníkového kompozitného obkladového panelu - vid časť E.7 Elektrotechnické a osvetlenie - túrecké prípa

(S4) svetelná rampa osadená do stĺpa a prevádza nad vstupom bonu H - vid časť E.7 Elektrotechnické a osvetlenie - túrecké prípa

(T1) atlačka skapového chodníka - vid Technická správa - PRÍLOHA č.1 - Výpis atlačky pozitlak, fasád, strech

(W) nerezové zábradlie - jednotné z jakkovým profilom 40/60x2mm , výplňou - dĺžky 2900mm, výška 750mm (pre zvedzujúci) a 900mm celkom , nerezové atlačky zábradlia 50 x60x2mm - žiaľ zobrazené do exist. fasády - vid Technická správa - Príloha č.2 - Výpis okien, dverí a zasklených stien, povrchová úprava atlačky matný nerez , výrobcom žiaľ zobrazené

(W) trojvrstvový venkovný (vonkový) pozdvorkový požiarny nárok typ KRAUSE RIEBOP - hrubošikmý z dielcov - dĺžka 4,50m - 1ks

(S) tepelnoizolovaný trojvrstvový pred fasádnym obkladom (tepelnoizolovaný priechodzia vec alibu iná pored atiku) atvrdina DHN 185 x 145 x 90/140mm so základovou bruskou a pripadnými zmoly. Navrhne upravil podľa RAL a súlade s farbou obkladu fasády na ktorej bude inštalovaná - vid časť E.6 - Elektrotechnické riešenie objektu v hocave prípa pre bod 1.0.

(W) venkové zložkované zavedenie 2ks - zvedzované z nerezové plechmie - vid časť E.7 Elektrotechnické a osvetlenie - túrecké prípa

(A) lepený parapet, ostenie a prekład - keramický obklad AGROB BUCHTAL 600x600x8mm upravený na rozmer 600 x 200 - 320mm s 8mm, farebnosť 6221 APRICOT 5 / odlišť hnedá / špiry v obklade šírky 8mm, + flexibilná výrba škárovacia hmota typ ARDEX FL farebný odlišť zodolávaný a odtieňom 6229 APRICOT 5

(A) lepený parapet, ostenie a prekład - keramický obklad AGROB BUCHTAL 600x600x8mm upravený na rozmer 600 x 200 - 320mm s 8mm, farebnosť 6221 APRICOT 5 / odlišť hnedá / špiry v obklade šírky 8mm, + flexibilná výrba škárovacia hmota typ ARDEX FL farebný odlišť zodolávaný a odtieňom 6229 APRICOT 5

(A) parapet, ostenie a prekład - fasádny hliníkový kompozitný obkladový panel z nehorľavým polyuretánovým jadrom od firmy ACP - SK s.r.o. Zilina, typ ETALBOND - Etal Colour tu 4mm, kazetová 2-D systém , farebný odlišť zmalty 314 Vulcan Copper Metallic / Matt/ocel / Perlgrafit dodaný sú rovnfrasér na odlišť šírky obvodového otvoru, prítom na ostenách a prekładoch sú pôsmaní špáry šírky 8mm

(S) fasádny rohový AL profil , 8.8mm, upravť na farebný odlišť 6225 APRICOT 5 / bronzfyrová /

(S) fasádny rohový AL profil , 8.8mm, upravť na farebný odlišť 6221 APRICOT 5 / hnedá /

(S) fasádny rohový AL profil, 8.8mm, upravť na farebný odlišť 6225 APRICOT 5 / bronzfyrová /

(T) ar (T) atlačka fasády - vid Príloha č.1 Technická správa - Výpis atlačky pozitlak, fasád, strech

(K1) oplechovanie atiky - kompozitný prvok AL plech hr 1.5mm ,priblková povrchová úprava - farba RAL 1017 žltohnedá (tiež alternatíva RAL 1034 pastelová žňa - odlišť zvukotlačť s kanonických obkladoch AGROB BUCHTAL 6225 APRICOT 5 / bronzfyrová / - vid. výkres Pôdorys strechy

(K2) oplechovanie atiky - hliníkový kompozitný obkladový panel ETALBOND - Etal Colour tu 4mm z nehorľavým polyuretánovým jadrom od firmy ACP - SK s.r.o. Zilina , farebný odlišť 314 Vulcan Copper Metallic, - vid. výkres Pôdorys strechy

(K3) oplechovanie atiky a strech - kompozitný prvok AL plech hr 1.5mm ,priblková povrchová úprava - farba RAL 8017 čokoládová hnedá - odlišť zvukotlačť s kanonických obkladoch AGROB BUCHTAL 6221 APRICOT 5 / hnedá / - vid. výkres Pôdorys strechy

(K4) dažďové žľaby PvDr a dažďových rúrkach Ø90, k vyvedeniu dažďovej vody na rôzku strechy

(AL) fasádny hliníkový kazetový obkladový panel z nehorľavým polyuretánovým jadrom od firmy ACP - SK s.r.o. Zilina, typ ETALBOND - Etal Colour tu 4mm, kazetová 2-D system , farebný odlišť zakazetovaný hliníkovými rámami a horizontálne 76/4mm vrátane lišiek a profilov v kapsách 8x20mm, typ ETALBOND - Etal Colour tu 4mm, kazetová 2-D system / pamäť sa zahnutá na rozlíšenie strany 30mm 5m je vykonená kazetje / fasádny odlišť panela 314 Vulcan Copper Metallic, podložený AL rošt kladený vo vertikálnych modulach po 1500mm a horizontálne 76/4mm vrátane lišiek a profilov v kapsách 8x20mm, typ ETALBOND - Etal Colour tu 4mm, kazetová 2-D system / pamäť sa zahnutá na rozlíšenie strany 30mm 5m je vykonená kazetje / vid. časť statické posúdenie v poist obkladu fasády 21 až 1732, na kladenie panelov je nutné dodržať ich smer montáže, rozmer panelu panela - 2992 x 760 mm , rozmerová plocha panela 2302 x 840mm, špáry v obklade 8,8mm.
Geometrický dodržiavať stavby je pomocí pre geodetických zameraných stavebných otvorov a hladí spracovať v spolupráci s ALUSTEEL s.r.o. Žiar nad Hronom na fasádny / kompozitné panely /, výrobnú dokumentáciu a kladačské výkresy v súlade so stavebno - architektonickým riešením. Geometrický dodržiavať stavby alebo jeho subdodávateľ musí byť zaškolený v tomto systéme a predložiť referenciu (ku realizované takýchto typ obkladu v rozsahu nad 1000 m2.
Celková potřebná plocha AL obkladu v bez zahrnutia 30mm pri celom obvode panela a strešného / ..... / 982 m2. Do tejto plochy nie je zahrnutá plocha na atlačok súvislaca s fasádnym obkladom.

(V1) ar (V1) Fasádny ventilovaný veľkoplošný lepený keramický obklad na separačnej rohoži od firmy AGROB BUCHTAL Slovensko spol. s r.o. - Kerikon KB, obklad KAYSER, textúry odlišť 6221 APRICOT 5 hnedá / formát 600 x 600 x 8mm / 592 x 592 x 8mm/ , špáry v obklade šírky 8mm, väha obkladu 19kg /m² + flexibilná výrba škárovacia hmota typ ARDEX FL farebný odlišť zodolávaný a odtieňom 6229 APRICOT 5 hnedá + fasádny rohový AL profil , 8.8mm, upravť na farebný odlišť 6225 APRICOT 5 / bronzfyrová / - podrobnosti AL profilu - pozri atlačku fasády P1a až P1h,
Všetky ostenia okenných otvorov obkladať s obkladom AGROB BUCHTAL / okolo okien , dverí a preskrených otvor / sú časť z lepeného fasádneho keramického obkladu.
Jedná sa o fasádny obklad s tloštastlitkovým, antibakteriálnym, hydrofóbnym-samočistiacim, protiprašným, protipôsobným rozsahu INOV - Dažacím povrchovým zušľachtením HT - beto parametre je nutné dodržať. Geometrický dodržiavať stavby je pomocí pre geodetických zameraných stavebných otvorov a hladí spracovať v spolupráci s firmou AGROB BUCHTAL Slovensko s.r.o. Bratislava na veľkopodlahy fasádny keramický obklad, výrobnú dokumentáciu a kladačské výkresy a súlade so stavebno - architektonickým riešením. Geometrický dodržiavať stavby alebo jeho subdodávateľ musí byť zaškolený v tomto systéme a predložiť referenciu (ku realizované takýchto typ obkladu v rozsahu nad 500 m2.
Celková potřebná plocha: keramických obkladov (môžeme použiť) ....1 m2, potřebná plocha podhľadu nad vstupom do objektu m.č.1.01 / bez. stratového /..... 11,23m2 ..... 323,60m²

(V2) ar (V2) Fasádny ventilovaný veľkoplošný lepený keramický obklad na separačnej rohoži od firmy AGROB BUCHTAL Slovensko spol. s r.o. - Kerikon KB, obklad KAYSER, textúry odlišť 6221 APRICOT 5 hnedá / formát 600x600x8mm / 592x592x8mm/ , špáry v obklade šírky 8mm, väha obkladu 19kg /m² + flexibilná výrba škárovacia hmota typ ARDEX FL farebný odlišť zodolávaný a odtieňom 6229 APRICOT 5 hnedá + fasádny rohový AL profil , 8.8mm, upravť na farebný odlišť 6225 APRICOT 5 / bronzfyrová / - podrobnosti AL profilu - pozri atlačku fasády P1a až P1h,
Všetky ostenia okenných otvorov obkladať s obkladom AGROB BUCHTAL / okolo okien , dverí a preskrených otvor / sú časť z lepeného fasádneho keramického obkladu.
Jedná sa o fasádny obklad s tloštastlitkovým, antibakteriálnym, hydrofóbnym-samočistiacim, protiprašným, protipôsobným rozsahu INOV - Dažacím povrchovým zušľachtením HT - beto parametre je nutné dodržať. Geometrický dodržiavať stavby je pomocí pre geodetických zameraných stavebných otvorov a hladí spracovať v spolupráci s firmou AGROB BUCHTAL Slovensko s.r.o. Bratislava na veľkopodlahy fasádny keramický obklad, výrobnú dokumentáciu a kladačské výkresy a súlade so stavebno - architektonickým riešením. Geometrický dodržiavať stavby alebo jeho subdodávateľ musí byť zaškolený v tomto systéme a predložiť referenciu (ku realizované takýchto typ obkladu v rozsahu nad 500 m2.
Celková potřebná plocha: keramických obkladov (môžeme použiť) ....1 m2, potřebná plocha podhľadu nad vstupom do objektu m.č.1.01 / bez. stratového /..... 11,23m2 ..... 323,60m²

(P2) ar (P2) Prevetrávaný fasádny veľkoplošný keramický obklad s viditeľnými špárami od firmy AGROB BUCHTAL Slovensko spol. s r.o. - Kerikon KB, obklad KAYSER, textúry odlišť 6221 APRICOT 5 hnedá / formát 600 x 600 x 8mm / 592 x 592 x 8mm/ , špáry v obklade šírky 8mm, väha obkladu 19kg /m² + fasádny rohový AL profil , 8.8mm, upravť na farebný odlišť 6225 APRICOT 5 / bronzfyrová / - podrobnosti AL profilu - pozri atlačku fasády P1a až P1h,
Všetky ostenia okenných otvorov obkladať s obkladom AGROB BUCHTAL / okolo okien , dverí a preskrených otvor / sú časť z lepeného fasádneho keramického obkladu.
Jedná sa o fasádny obklad s tloštastlitkovým, antibakteriálnym, hydrofóbnym-samočistiacim, protiprašným, protipôsobným rozsahu INOV - Dažacím povrchovým zušľachtením HT - beto parametre je nutné dodržať. Geometrický dodržiavať stavby je pomocí pre geodetických zameraných stavebných otvorov a hladí spracovať v spolupráci s firmou AGROB BUCHTAL Slovensko s.r.o. Bratislava na veľkopodlahy fasádny keramický obklad, výrobnú dokumentáciu a kladačské výkresy a súlade so stavebno - architektonickým riešením. Geometrický dodržiavať stavby alebo jeho subdodávateľ musí byť zaškolený v tomto systéme a predložiť referenciu (ku realizované takýchto typ obkladu v rozsahu nad 500 m2.
Celková potřebná plocha: keramických obkladov (môžeme použiť) ....135,48 m2, potřebná plocha podhľadu nad vstupom do objektu m.č.1.01 / bez. stratového /..... 11,23m2 Plocha spolu: 135,48 + 11,23m2 ..... 136,70 m²

(P2) ar (P2) Prevetrávaný fasádny veľkoplošný keramický obklad s viditeľnými špárami od firmy AGROB BUCHTAL Slovensko spol. s r.o. - Kerikon KB, obklad KAYSER, textúry odlišť 6221 APRICOT 5 hnedá / formát 600 x 600 x 8mm / 592 x 592 x 8mm/ , špáry v obklade šírky 8mm, väha obkladu 19kg /m² + fasádny rohový AL profil , 8.8mm, upravť na farebný odlišť 6225 APRICOT 5 / bronzfyrová / + podložená AL konštrukcia - vertikálny hliníkový rošt SPSO Alue AL/J kladený vo vertikálnych modulach po 600mm / kreslonosť rošt + univerzálne nerezové kotvy + spojovací materiál / vid. časť statické posúdenie v poist obkladu fasády P1a až P1h,
Takisto je obkladený aj otvorný otvor v úsvetí č.m.1.01 na 1/K,P.
Jedná sa o fasádny obklad s tloštastlitkovým, antibakteriálnym, hydrofóbnym-samočistiacim, protiprašným, protipôsobným rozsahu INOV - Dažacím povrchovým zušľachtením HT - beto parametre je nutné dodržať. Geometrický dodržiavať stavby je pomocí pre geodetických zameraných stavebných otvorov a hladí spracovať v spolupráci s firmou AGROB BUCHTAL Slovensko s.r.o. Bratislava na veľkopodlahy fasádny keramický obklad, výrobnú dokumentáciu a kladačské výkresy a súlade so stavebno - architektonickým riešením. Geometrický dodržiavať stavby alebo jeho subdodávateľ musí byť zaškolený v tomto systéme a predložiť referenciu (ku realizované takýchto typ obkladu v rozsahu nad 500 m2.
Celková potřebná plocha: keramických obkladov (môžeme použiť) ....135,48 m2, potřebná plocha podhľadu nad vstupom do objektu m.č.1.01 / bez. stratového /..... 11,23m2 Plocha spolu: 135,48 + 11,23m2 ..... 136,70 m²

Akcia: Rekonštrukcia a modernizácia krytej plavárne Žiar nad Hronom

Členenie realizačného projektu :
I. Zvýšenie energetickej účinnosti existujúceho objektu krytej plavárne
II. Riešenie havarijného stavu plavečského bazéna a časti podlah na 1.N.P. krytej plavárne
III. Modernizácia časti priestoru na 1.N.P. krytej plavárne

E.3. Stavebno-architektonická časť pre bod I., II. a III.
Realizačný projekt
±0,000 = 286,52m n.m. podľa digitálneho geodetického zamerania

MAGIC DESIGN HENC Group s.r.o.	ŽIAR NAD HRONOM
AUTOR ČINILA:	ZODPOVEDNÝ PROJEKTANT:
Ing.arch. PAVEL HENC autorizovaný stavebný architekt SKSA	Ing.arch. PAVEL HENC
INVESTOR:	Mesto Žiar nad Hronom, Ul.S.Mousseka 40, Žiar nad Hronom
AKCIA:	Rekonštrukcia a modernizácia krytej plavárne Žiar nad Hronom
OBJEKT/A, PD:	Mesto Žiar nad Hronom, Ul.S.Mousseka 40, Žiar nad Hronom
PROFESIA:	E.3. Stavebno-architektonická časť pre bod I., II. a III.
ČFUR/S PD:	Realizačný projekt
OBSAH / VÝKRES:	Rezopohľad severovýchodný
DÁTUM:	11/2017
ARCHÍVNE Č.	
MIERKA: 1:50	VÝKRES: 19
PROJEKCIA REKLAMA DESIGN INTERIÉR OBCHOD	

PDF vytvorené pomocou solúbnej verzie pdfFactory Pro www.pdffactory.sk