


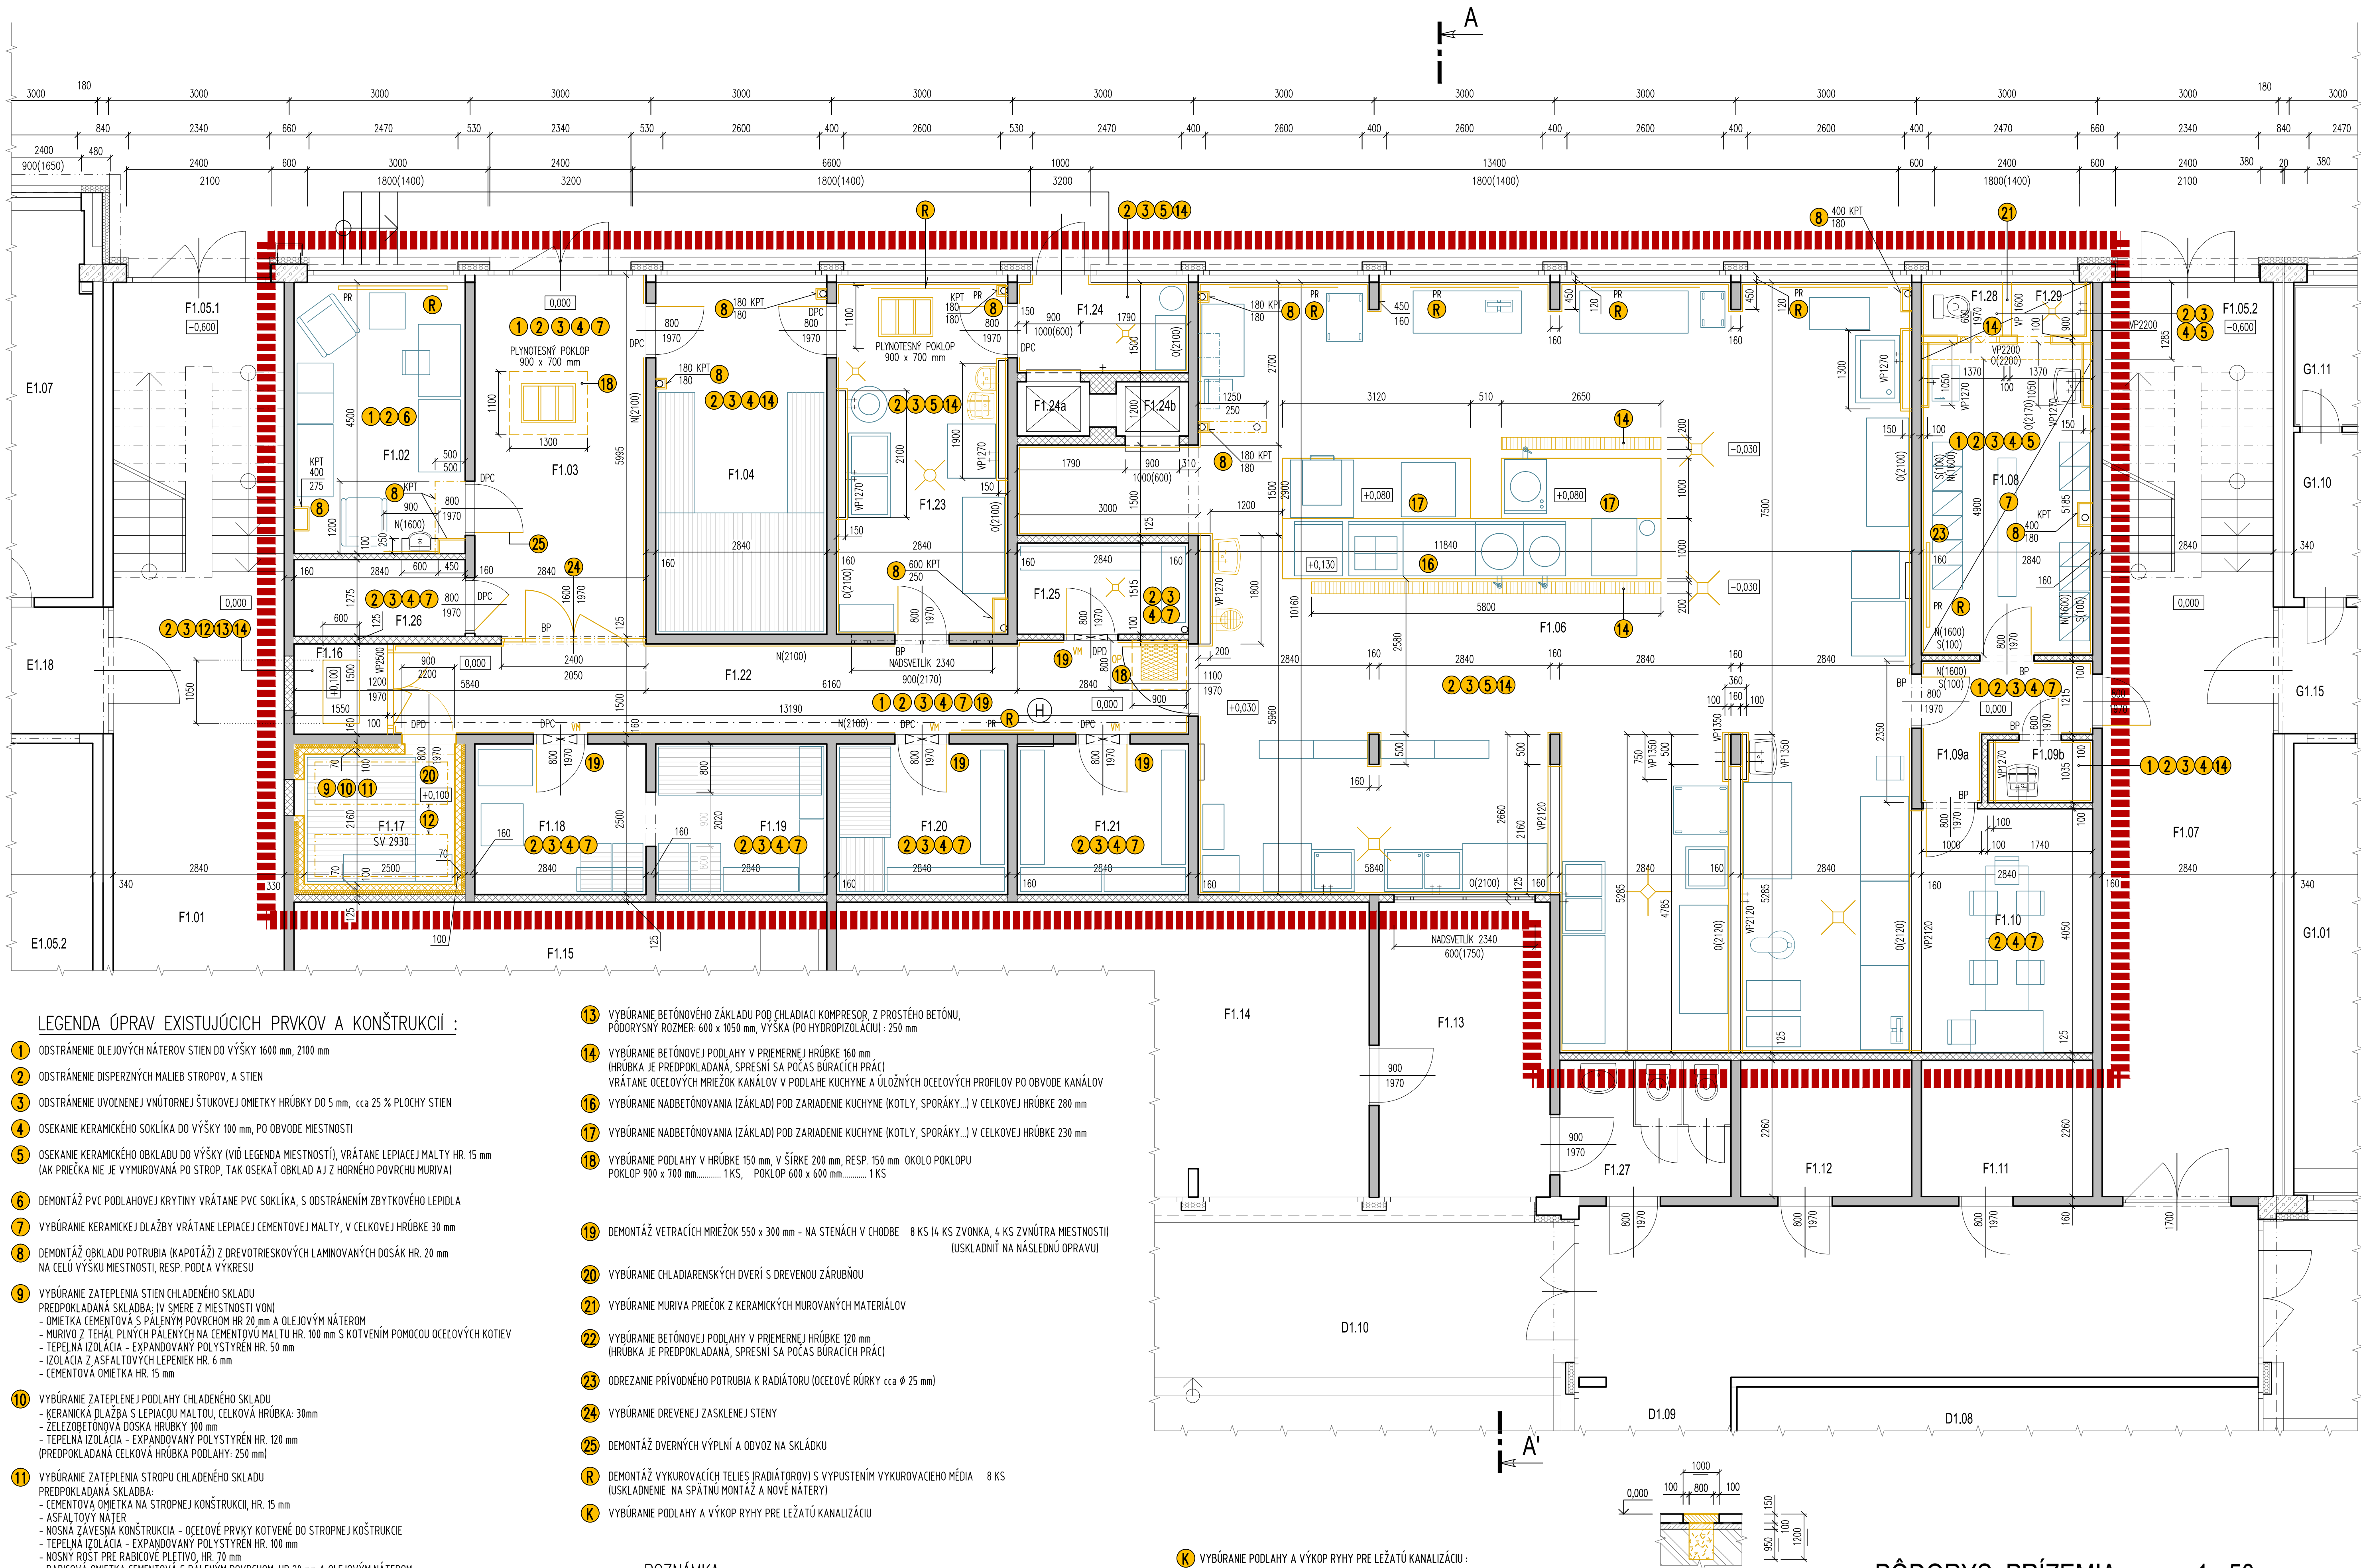

Č.M.	NÁZOV MIESTNOSTI	DRUH PODLAHY	PLOCHA	ÚPRAVA STIEN	STROP
F1.02	KANCELÁRIA VEDÚCEJ KUCHYNE	PVC, SKLÍK PVC	12,91 m ²	ŠTUKOVÁ OMIETKA, ZA UMÝVAČOM 15x15 m OLEJOVÝ NÁTER DO 2,10m	ŠTUKOVÁ OMIETKA
F1.03	VSTUPNÁ CHODBA	KERAMICKÁ DLAŽBA 150 x 150 mm KERAMICKÝ SKLÍK DO 100 mm	17,23 m ²	ŠTUKOVÁ OMIETKA, OLEJOVÝ NÁTER DO 2,10m	ŠTUKOVÁ OMIETKA
F1.04	SKLAD ZELENINY	KERAMICKÁ DLAŽBA 100 x 100 mm KERAMICKÝ SKLÍK DO 100 mm	16,68 m ²	ŠTUKOVÁ OMIETKA	ŠTUKOVÁ OMIETKA
F1.06	KUCHYŇA	KERAMICKÁ DLAŽBA 100 x 100 mm	138,42 m ²	KERAMICKÝ OKLAD DO 2,10 mm, ŠTUKOVÁ OMIETKA	ŠTUKOVÁ OMIETKA
F1.08	ŠAŤNA	KERAMICKÁ DLAŽBA 100 x 100 mm	13,94 m ²	KERAMICKÝ OKLAD DO 150 mm, ŠTUKOVÁ OMIETKA	ŠTUKOVÁ OMIETKA
F1.09a	CHODBA	KERAMICKÁ DLAŽBA 100 x 100 mm KERAMICKÝ SKLÍK DO 100 mm	4,85 m ²	ŠTUKOVÁ OMIETKA, OLEJOVÝ NÁTER DO 2,10m	ŠTUKOVÁ OMIETKA
F1.09b	UPRATOVAČKA		1,76 m ²		
F1.10	DENNÁ MIESTNOSŤ		11,50 m ²	ŠTUKOVÁ OMIETKA	ŠTUKOVÁ OMIETKA
F1.16	STROJOVNÁ CHLADENIA	CEMENTOVÝ POTER	2,45 m ²	ŠTUKOVÁ OMIETKA	ŠTUKOVÁ OMIETKA
F1.17	CHLADENÝ SKLAD	KERAMICKÁ DLAŽBA 100 x 100 mm	7,23 m ²	CEMENTOVÁ OMIETKA, OLEJOVÝ NÁTER PO STROP	CEMENTOVÁ OMIETKA, CHLADIACE ZARIADENIE
F1.18	SKLAD	KERAMICKÁ DLAŽBA 100 x 100 mm KERAMICKÝ SKLÍK DO 100 mm	7,24 m ²	ŠTUKOVÁ OMIETKA	ŠTUKOVÁ OMIETKA
F1.19	SKLAD		7,10 m ²		
F1.20	SUCHÝ SKLAD		7,10 m ²		
F1.21	SUCHÝ SKLAD		7,10 m ²		
F1.22	CHODBA	KERAMICKÁ DLAŽBA 100 x 100 mm KERAMICKÝ SKLÍK DO 100 mm	20,41 m ²	ŠTUKOVÁ OMIETKA, OLEJOVÝ NÁTER DO 2,10m	ŠTUKOVÁ OMIETKA
F1.23	HRUŠA PRÍPRAVA ZELENINY	KERAMICKÁ DLAŽBA 100 x 100 mm	16,81 m ²	KERAMICKÝ OKLAD DO 2,10 mm, ŠTUKOVÁ OMIETKA	ŠTUKOVÁ OMIETKA
F1.24	SKLAD ODPADKOV	KERAMICKÁ DLAŽBA 100 x 100 mm	4,51 m ²	ŠTUKOVÁ OMIETKA	ŠTUKOVÁ OMIETKA
F1.25	SKLAD ČISTIACICH A DEZINFEKČNÝCH PROSTRIEDKOV	KERAMICKÁ DLAŽBA 100 x 100 mm KERAMICKÝ SKLÍK DO 100 mm	4,40 m ²	ŠTUKOVÁ OMIETKA	ŠTUKOVÁ OMIETKA
F1.28	WC - PERSONÁL KUCHYNE	KERAMICKÁ DLAŽBA 100 x 100 mm	1,42 m ²	KERAMICKÝ OKLAD DO 150 mm, ŠTUKOVÁ OMIETKA	ŠTUKOVÁ OMIETKA
F1.29	SPRCHA - PERSONÁL KUCHYNE	KERAMICKÁ DLAŽBA 100 x 100 mm	1,38 m ²	KERAMICKÝ OKLAD DO 230 mm, ŠTUKOVÁ OMIETKA	ŠTUKOVÁ OMIETKA

Č.M.	NÁZOV MIESTNOSTI
F1.01	CHODBA
F1.05.1	SCHODISKO
F1.05.2	SCHODISKO
F1.07	CHODBA
F1.11	SKLAD
F1.12	ELEKTROROZVOĽNA
F1.13	SKLAD
F1.14	VÝMENNÍKOVÁ STANICA
F1.15	STROJOVNÁ VZDUCHOTECHNIKY
F1.24a	NÁKLADNÝ VÝŤAH - ODPADKY
F1.24b	NÁKLADNÝ VÝŤAH - JEDLO
F1.27	WC

Č.M.	NÁZOV MIESTNOSTI
F1.01	CHODBA
F1.05.1	SCHODISKO
F1.05.2	SCHODISKO
F1.07	CHODBA
F1.11	SKLAD
F1.12	ELEKTROROZVOĽNA
F1.13	SKLAD
F1.14	VÝMENNÍKOVÁ STANICA
F1.15	STROJOVNÁ VZDUCHOTECHNIKY
F1.24a	NÁKLADNÝ VÝŤAH - ODPADKY
F1.24b	NÁKLADNÝ VÝŤAH - JEDLO
F1.27	WC

UPOZORNENIE:

- POČAS BÚRACÍCH PRÁČ MUSIA BYŤ PRIESTORY SO STAVEBNÝMI ÚPRAVAMI ODPOJENÉ OD ENERGII!
- VŠETKY ÚPRAVY NOSNÝCH KONŠTRUKCIÍ JE MOŽNÉ ROBIŤ AŽ PO ICH ODSOHLASENÍ PROJEKTANTOM STAVIT'!
- VŠETKY ROZDIELY OPROTI PD ZISTENÉ NA STAVBE, ODSOHLASÍŤ PRED REALIZÁCIOU S PROJEKTANTOM!

0,000	JE STANOVENÁ AKO EXISTUJÚCA GROVĚN PODLAHY ZVÝŠENÉHO PRÍZEMIA NA CHODBE
VLASTNÍK STAVBY :	Mesto NITRA Sťahárikova trieda 60, 950 06 NITRA
STAVEBNÍK :	Mesto NITRA, Sťahárikova trieda 60, 950 06 NITRA
ZHOTOVITEL PD :	IF-ROGCI s.r.o., Kyjevská 16, 949 01 NITRA
ZODPOVEDNÝ PROJEKTANT :	Ing.arch. IGOR FENÍK - autorizovaný architekt / SKA Mlánska nábřeží 148, NITRA
STAVA :	ZŠ ŠKULTÉTYHO - Oprava havarijného stavu kuchyne
CHARAKTER :	Rekonštrukcia a stavebné úpravy v objekte
MIESTO STAVBY :	Obec: NITRA - časť KLOKOČNICA, Ulica: ŠKULTÉTYHO 1; Katastrálne územie: NITRA; Parcela číslo: 7242/1, 3
ČASŤ PD :	C.1. - ARCHITEKTÚRA A STAVEBNÁ ČASŤ
OBSAH VÝKRESU :	PÓDORYS PRÍZEMIA - existujúci stav a búracie práce
FORMÁT :	10 A4
MIERA :	m 1:50
ČÍSLO V. :	C.1.02

PÓDORYS PRÍZEMIA m 1 : 50
existujúci stav a búracie práce