


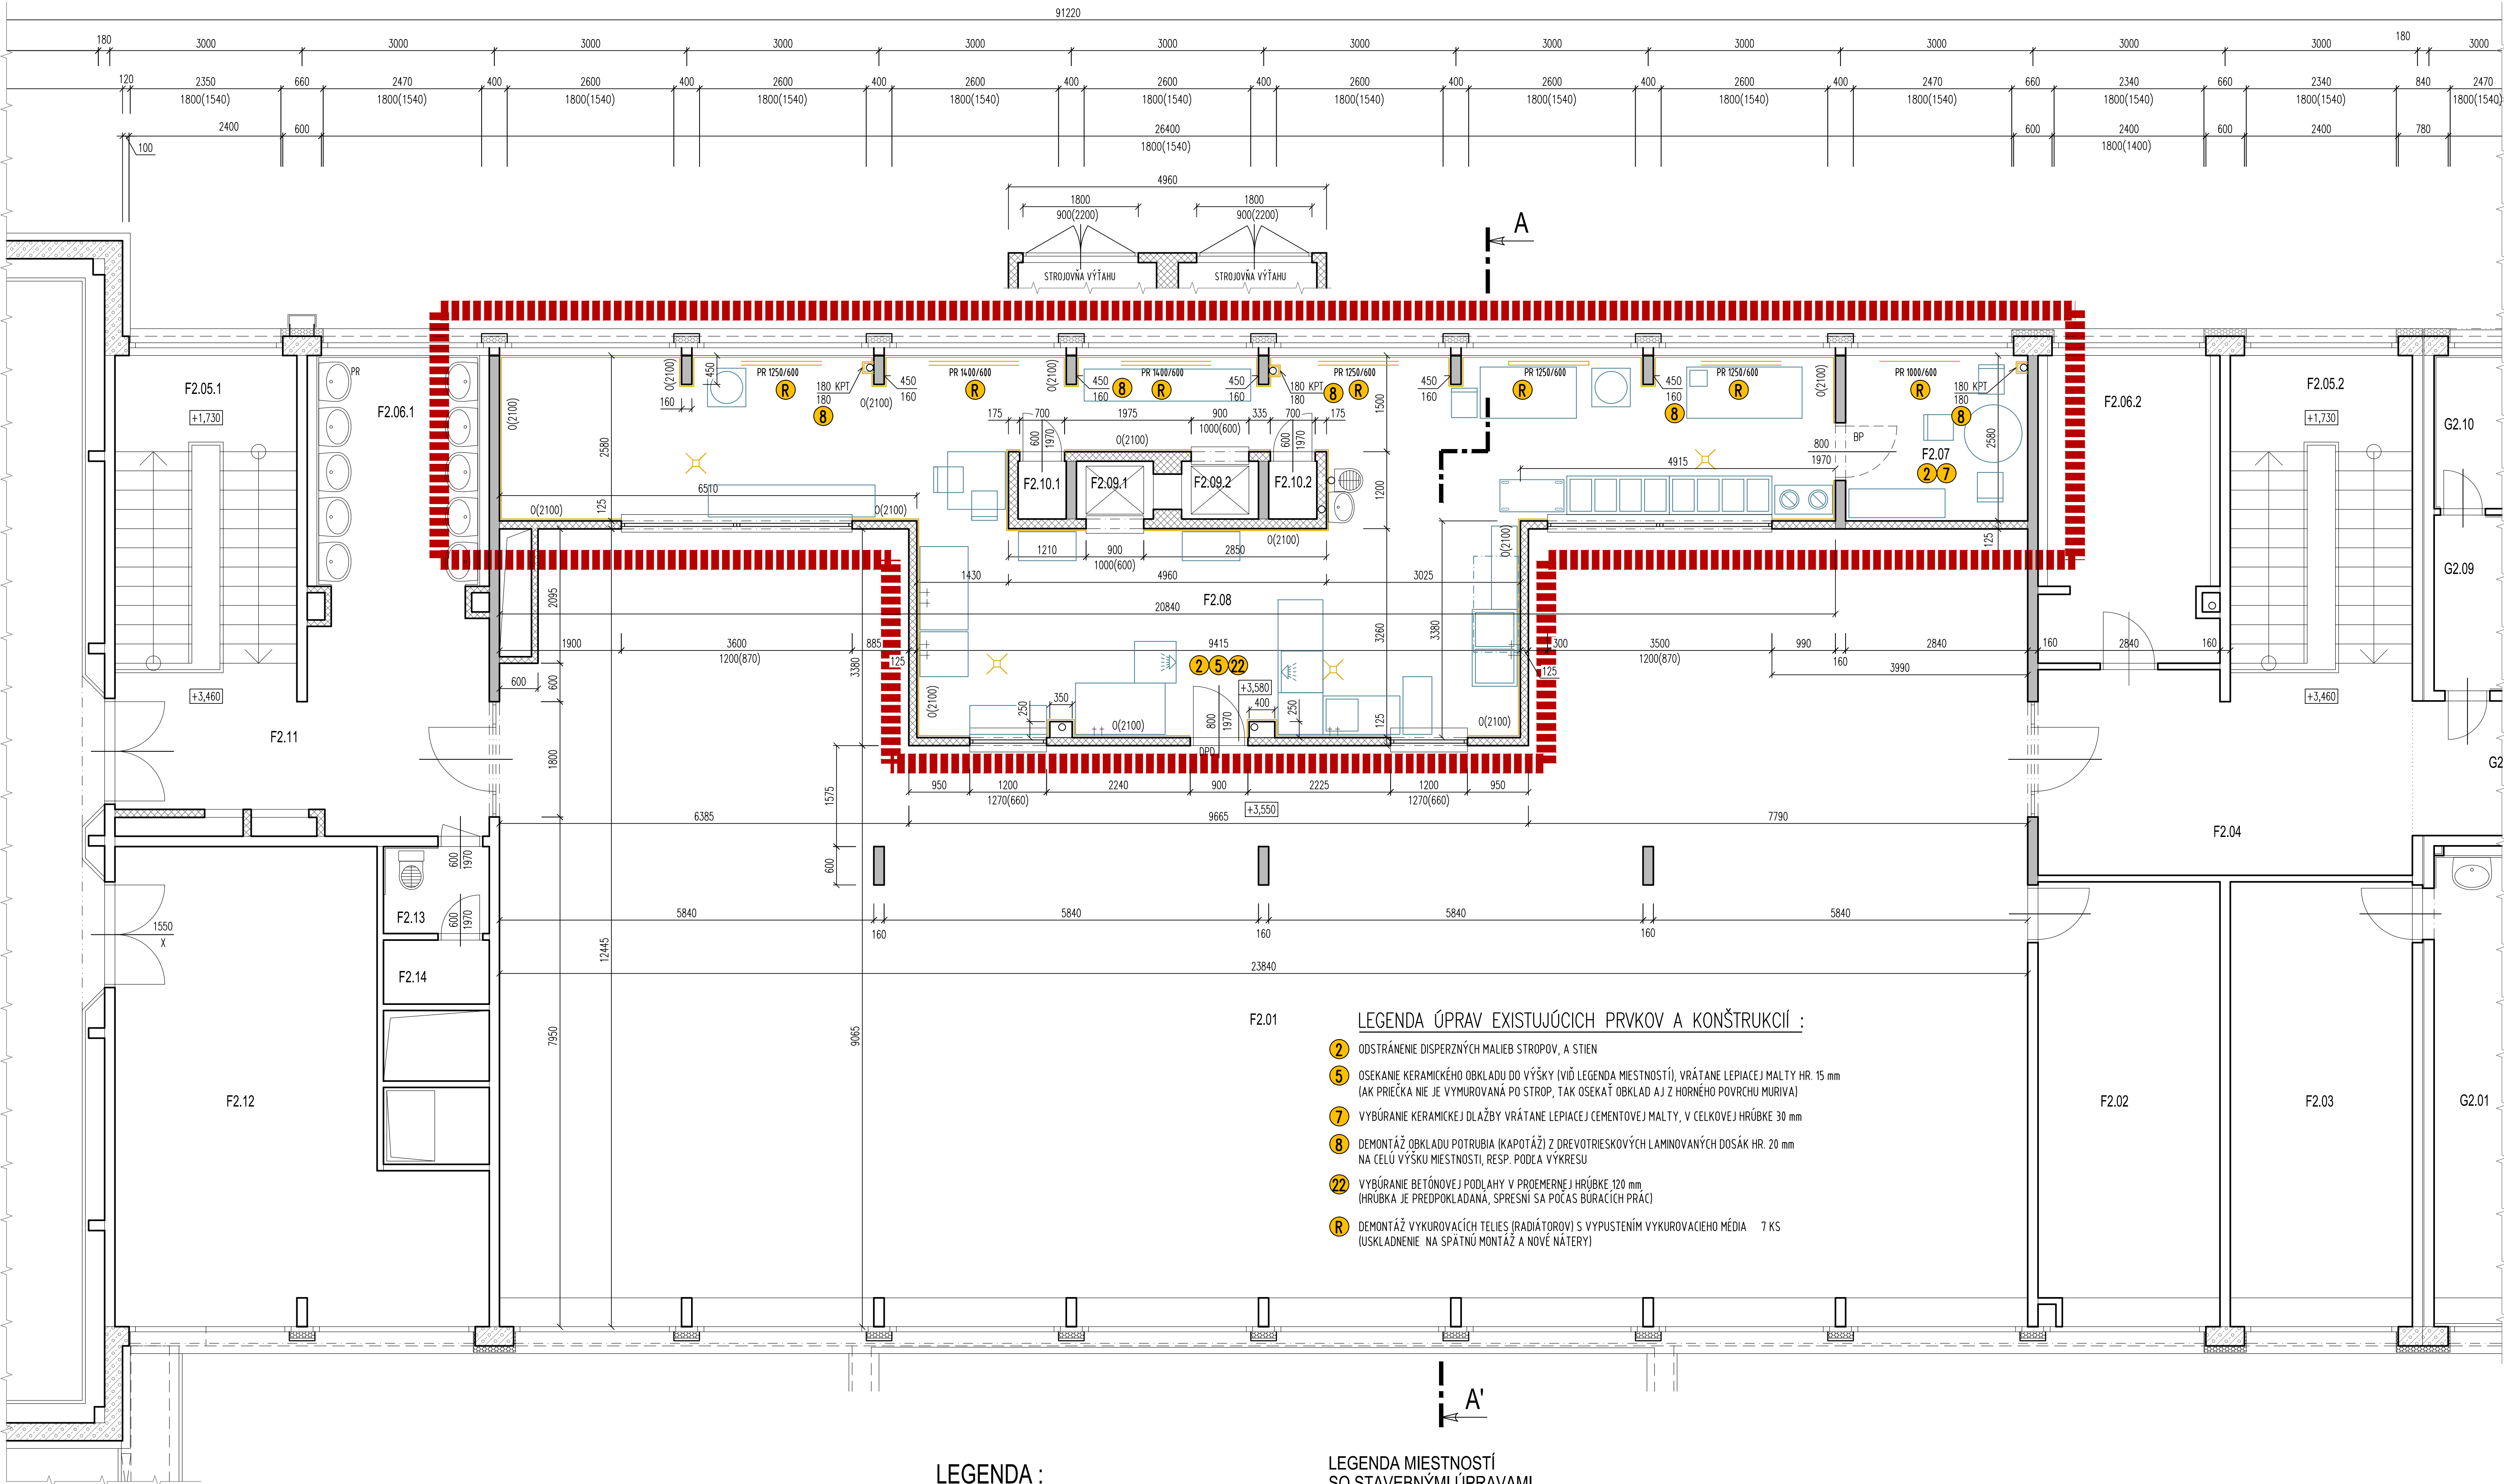

UPOZORNENIE:

- POČAS BÚRACÍCH PRÁČ MUSIA BYŤ PRIESTORY SO STAVEBNÝMI ÚPRAVAMI ODPOJENÉ OD ENERGIÍ!
- VŠETKY ÚPRAVY NOSNÝCH KONŠTRUKCIÍ JE MOŽNÉ ROBIŤ AŽ PO ICH ODSÚHLASENÍ PROJEKTANTOM STATIKY!
- VŠETKY ROZDIELY OPROTI PD ZISTENÉ NA STAVBE, ODSÚHLASIŤ PRED REALIZÁCIOU S PROJEKTANTOM!

PÔDORYS POSCHODIA m 1 : 50

existujúci stav a búracie práce

LEGENDA :

- VYMEDZENIE RIEŠENÉHO PRIESTORU V INTERIÉRI
- EXISTUJÚCE KONŠTRUKCIE
- EXISTUJÚCE ŽELEZOBETÓNOVÉ KONŠTRUKCIE
- EXISTUJÚCE MUROVANÉ KONŠTRUKCIE
- KONŠTRUKCIE VYBÚRANÉ
- ZARIADENIE KUCHYNE
- KPT KAPOTÁŽ POTRUBIA Z LAMINOVANÝCH DREVOTRIESKOVÝCH DOSÁK
- PR PANELOVÝ RADIÁTOR
- DPD DVERNÝ PRAH - DREVENÝ
- BP BEZ PRAHU

LEGENDA MIESTNOSTÍ SO STAVEBNÝMI ÚPRAVAMI

Č.M.	NÁZOV MIESTNOSTI	DRUH PODLAHY	PLOCHA	ÚPRAVA STIEN	STROP
F2.07	SKLAD STOLOVÉHO RIADU	KERAMICKÉ DLAŽDICE 300 x 300 x 8 mm	7,33 m ²	OMIETKA VÁPENÁ, HLADKÁ ŠTUKOVÁ	OMIETKA VÁPENÁ, HLADKÁ ŠTUKOVÁ
F2.08	VÝDAJ JEDÁL	KERAMICKÉ DLAŽDICE 100 x 100 x 8 mm	79,15 m ²	KERAMICKÝ OBKLAD DO 2100 mm, OMIETKA VÁPENÁ, HLADKÁ ŠTUKOVÁ	OMIETKA VÁPENÁ, HLADKÁ ŠTUKOVÁ

LEGENDA MIESTNOSTÍ BEZ STAVEBNÝCH ÚPRAV

Č.M.	NÁZOV MIESTNOSTI	Č.M.	NÁZOV MIESTNOSTI
F2.01	JEDÁLEŇ	F2.09.2	NÁKLADNÝ VÝŤAH - JEDLO Z KUCHYNE
F2.04	CHODBA	F2.10.1	STROJOVNÁ VÝŤAHU
F2.06.1	UMÝVAREŇ	F2.10.2	STROJOVNÁ VÝŤAHU
F2.06.2	UMÝVAREŇ	F2.11	CHODBA
F2.09.1	NÁKLADNÝ VÝŤAH - ODPADKY		

0,000		JE STANOVENÁ AKO EXISTUJÚCA ÚROVEŇ PODLAHY ZVÝŠENÉHO PRÍZEMIA NA CHODBE	
VLAŠŤNÍK STAVBY : Mesto NITRA Štefánikova trieda 60, 950 06 NITRA	