


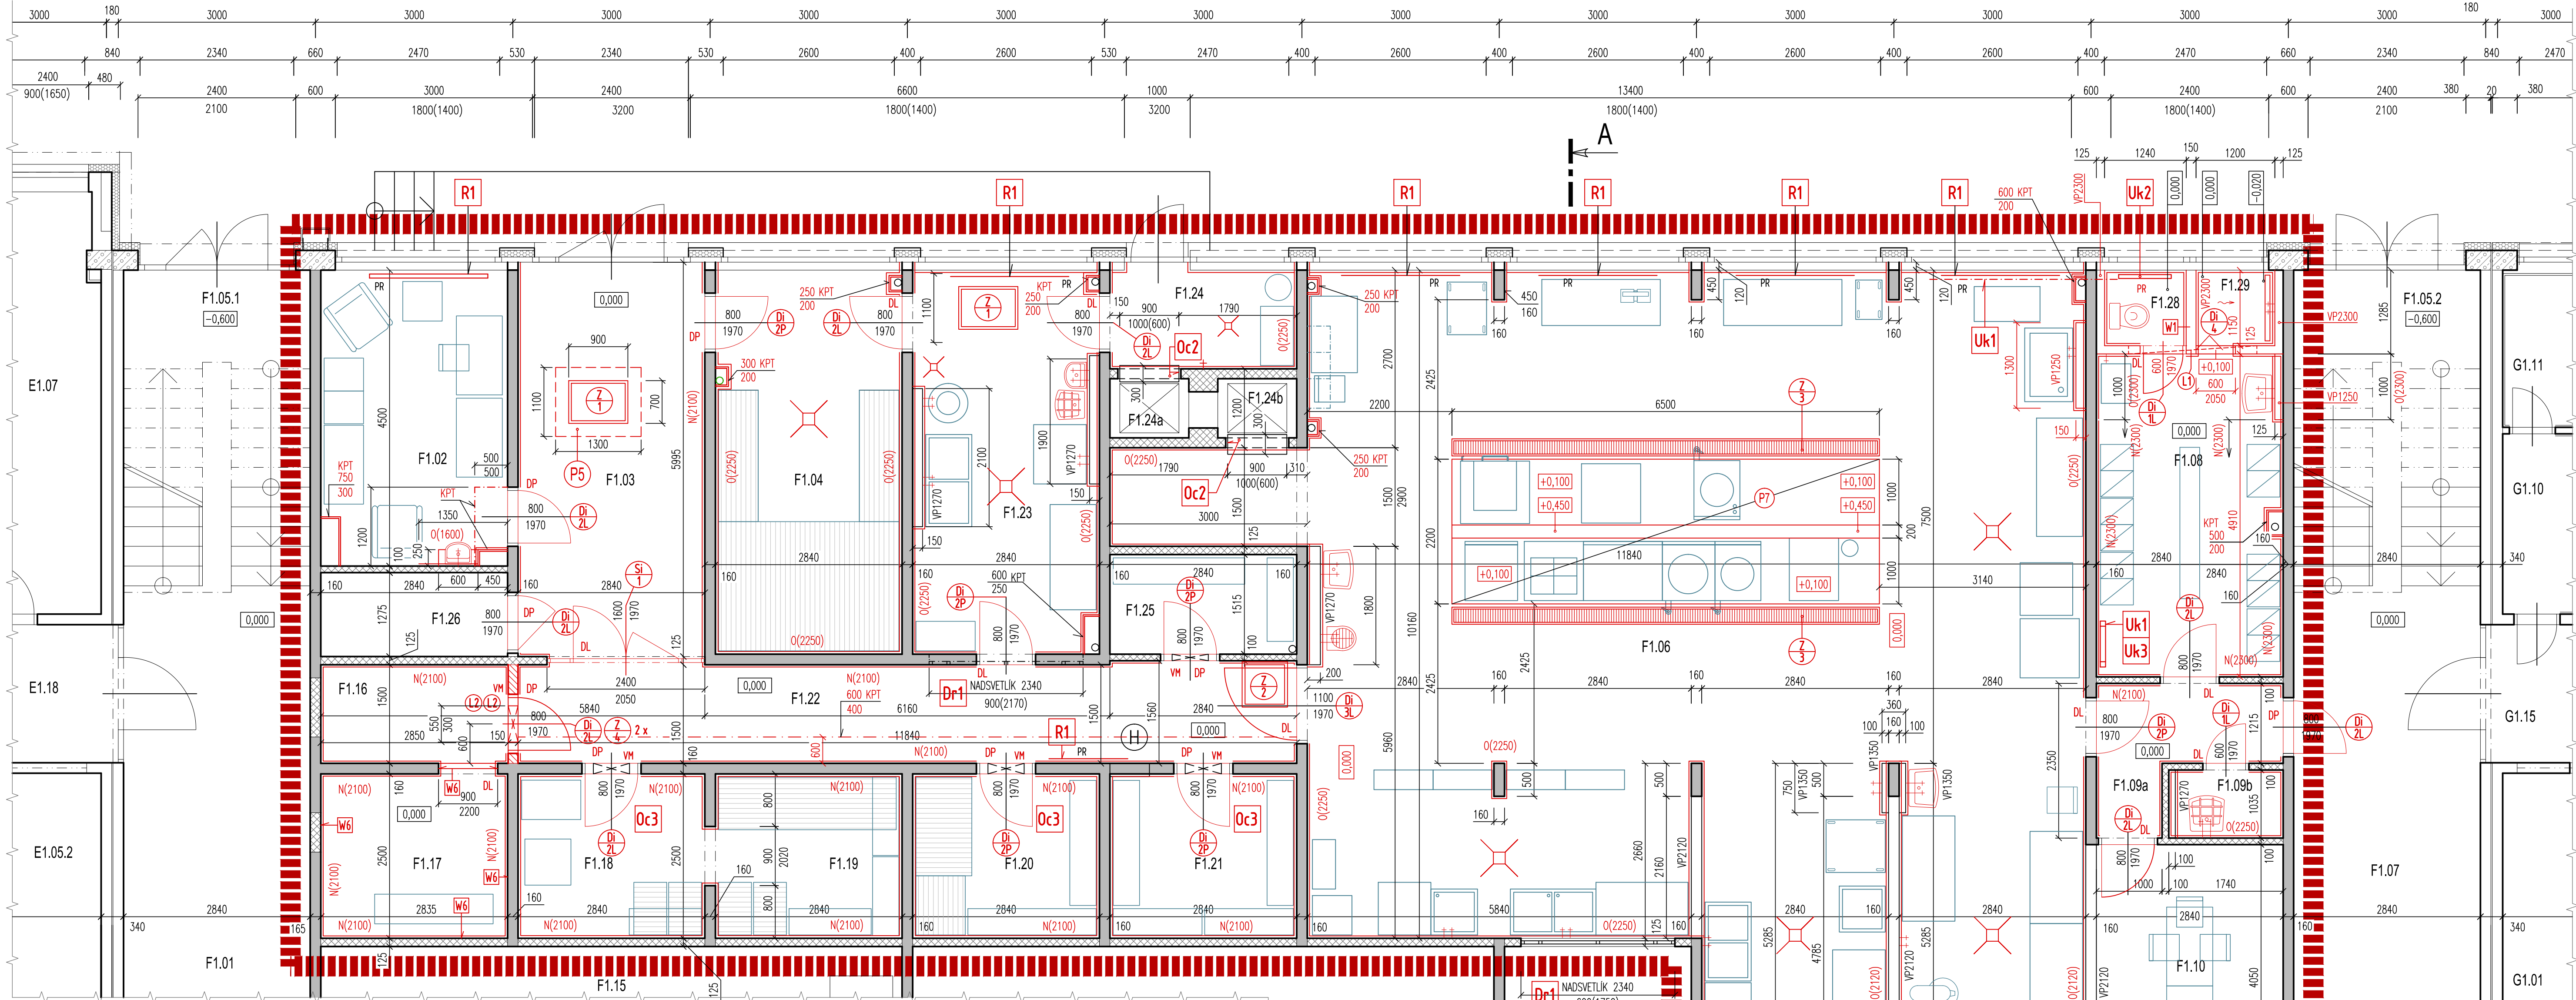

VNÚTORNÉ POVRCHOVÉ ÚPRAVY STIEN

- W1** VÁPENOCEMENTOVÁ JADROVÁ OMIETKA PRE MURIVO Z PÓROBETÓNU, VYSTUŽENÁ SKLOVLÁKNITOU MREŽKOU - PENETRAČNÝ NÁTER - REGULÁTOR NASIAKAVOSTI
- W2** JEMNÁ VÁPENNÁ VNÚTORNÁ RENOVACIÁ STIERKA SO ZVÝŠENOU PRIEVAZOSŤOU, HR. 3 - 7 mm, NA NOVÝCH AJ EXISTUJÚCH MUROVANÝCH KONŠTRUKCIÁCH, VRÁTANE PENETRÁCIE PODKLADU V MIESTNOSTI, KDE JE POLOŽENÁ 3. Z BURÁČICH PRÁČ, BUDE SPOTREBA OMIETKY ZVÄČŠENÁ O ODSTRÁNENÚ VRSTVU OMIETKY (NA STENE, KDE JE KERAMICKÝ OBLAD, ŠTRUKOVÁ OMIETKA BUDE IBA NAD OBLADOM)
- W3** DISPENZNÁ INTERIÉROVÁ PAROPRIEPUSTNÁ MAĽBA
- W4** OLEJOVÝ NÁTER SVETLÝ, DO VÝŠKY PODLA JEDNOTLIVÝCH MIESTNOSTÍ, VRÁTANE PENETRÁCIE PODKLADU, V ZMYSLE TECHNOLOGICKÉHO PREDPISU
- W5** - KERAMICKÝ OBLAD Z OBLADAČIEK ROZMERU 200 mm x 250 mm (NAPRIKLAD RAKO, RESP. EKIVALENTI), DO VÝŠKY - VÍD PÔDORYS PRÍZEMIA A POSCHODIA, NA LEPIACU STIERKU (AK PRIEČKA NIE JE VYMUROVANÁ AŽ PO STROP, TAK ZHOTOVÍ OBLAD AJ NA HORNÝ POVRCH MURIVA PRIEČKY) - ŠKÁROVACIA HMOTA ODOĽNÁ ČISTIACIM A DEZINFEKČNÝM PROSTRIEDKOM - HRANY A NÁROŽIA OPAŤRÍ PLASTOVÝMI LIŠTAMI - POD OBLADOM - TEKUTÁ HYDROIZOLAČNÁ STIERKA VHODNÁ NA LEPENIE KERAMICKÉHO OBLADU - V DVOCH VRSTVÁCH (HR. 2 mm), VÝVEDENÁ Z PODLAHY S ROHOVOU BANDAŽNOU PÁSKOU, DO VÝŠKY 200 mm, RESP. 2300 mm (SPRCHA), NAD POVRCH NÁSCAPNEJ VRSTVY, VRÁTANE PENETRÁCIE PODKLADU V ZMYSLE TECHNOLOGICKÉHO PREDPISU - VÁPENOCEMENTOVÁ OMIETKA HLADKÁ - PENETRAČNÝ NÁTER - REGULÁTOR NASIAKAVOSTI - PÔVODNÉ MURIVO PO OSEKANÍ OBLADU
- W6** - JADROVÁ VÁPENOCEMENTOVÁ OMIETKA - PENETRAČNÝ NÁTER - REGULÁTOR NASIAKAVOSTI

VNÚTORNÉ POVRCHOVÉ ÚPRAVY STROPOV

- S1** VÁPENOCEMENTOVÁ JADROVÁ OMIETKA VRÁTANE PENETRÁCIE PODKLADU A PREDNÁSTREKU
- S2** JEMNÁ VÁPENNÁ VNÚTORNÁ RENOVACIÁ STIERKA SO ZVÝŠENOU PRIEVAZOSŤOU, HR. 3 - 7 mm, NA NOVÝCH AJ EXISTUJÚCH MUROVANÝCH KONŠTRUKCIÁCH, VRÁTANE PENETRÁCIE PODKLADU + PENETRAČNÝ NÁTER - REGULÁTOR NASIAKAVOSTI
- S3** DISPENZNÁ INTERIÉROVÁ PAROPRIEPUSTNÁ MAĽBA
- S4** ZAVEŠENÝ PODHLAD ZO SADORRATÓNOVÝCH DOŠÁK SO ZVÝŠENOU ODOLNOSŤOU PROTI VLHKOSTI A PLESNAM - (EKIVALENT: GLASROC X) NA OCELOVEJ PODKONŠTRUKCII SO ZVÝŠENOU ODOLNOSŤOU PROTI VLHKOSTI DISPENZNÁ INTERIÉROVÁ PAROPRIEPUSTNÁ MAĽBA

ÚPRAVY KONŠTRUKCIÍ

- R1** ÚPRAVA EXISTUJÚCH RADIÁTOROV - MECHANICKÉ OČISTENIE (15,60 m²) - PRÍPRAVA POVRCHU V ZMYSLE TECHNOLOGICKÉHO PREDPISU (100 %) - 1 x NÁTER FARBOU SYNTETICKOU ZÁKLADNOU (POŠKODENÉ POVRCHY cca 5 %) - 2 x NÁTER - FARBOU SYNTETICKOU NA RADIÁTORY (100 %), ODTIEŇ: BIELY - SPÁTNÁ MONTÁŽ 7 ks
- VT1** ÚPRAVA EXISTUJÚCEHO VZDUCHOTECHNICKÉHO POTRUBIA ZVNÚTRA: - VÝČISTENIE A DEZINFEKCIA } AKO SÚBOR - VÝMENA FILTROV - VÝMENA VÝUSTIEK
- VT2** ÚPRAVA EXISTUJÚCEHO VZDUCHOTECHNICKÉHO POTRUBIA VONKAJŠÍ POVRCH: (PLOCHA POTRUBIA: cca 293,50 m²) - PRÍPRAVA POVRCHU A ODMASTENIE V ZMYSLE TECHNOLOGICKÉHO PREDPISU (100 % PLOCHY) - 2 x NÁTER - FARBOU SYNTETICKOU ODTIEŇ: BIELY - SLOVNÁ KOSŤ
- Oc1** NOVÁ POVRCHOVÁ ÚPRAVA EXISTUJÚCH ROZVODOV ÚSTREDNÉHO KÚRENIA RÚRKY cca Ø 25 mm, CELKOVÁ DĹŽKA: 34,50 x 2 = 69,00 m - PRÍPRAVA POVRCHU V ZMYSLE TECHNOLOGICKÉHO PREDPISU (100 %) - 2 x NÁTER - FARBOU SYNTETICKOU NA RADIÁTORY (100 %), ODTIEŇ: BIELY
- Oc2** POVRCHOVÁ ÚPRAVA OCELOVÝCH DVERÍ DO STROJOVNÍ, PARAPETOV, OSTENÍ A NADPRAŽÍ NAKLADACÍCH OTVOROV MALÝCH NÁKLADNÝCH VÝTÁHOV - PRÍPRAVA POVRCHU V ZMYSLE TECHNOLOGICKÉHO PREDPISU (100 %) - 2 x NÁTER - FARBOU SYNTETICKOU - EMAIL, ODTIEŇ: SIVÁ - RAL 7031
- Oc3** ÚPRAVA OCELOVÝCH VETRAČÍCH MREŽOK "VM" V NADPRAŽÍ SKLADOV ROZMER: 550 mm x 300 mm, KS = 8 REPASOVANIE: - MECHANICKÉ VÝČISTENIE - 2 x NÁTER - FARBOU SYNTETICKOU - EMAIL, ODTIEŇ: BIELA - SPÁTNÁ MONTÁŽ
- Dr1** KONŠTRUKCIE STOLÁRSKE - PREBRÚSENIE POVRCHU BRÚSNYM PAPIEROM - DVOJNÁSOBNÝ NÁTER FARBOU SYNTETICKOU NA DREVO
- K11** SPÁTNÝ ZÁSP A ÚPRAVA PODLAHY PO VÝKOPOCH PRE LEŽATÚ KANALIZÁCIU - DOPLNENÁ PODLAHA NAD HYDROIZOLÁCIU, AKO (P3) NAVRHOVANÁ ISOLÁCIA PROTI ZEMNEJ VLHKOSTI: - NATAVENÁ ASFALTOVÁ LEPENKA: ASFALTOVÝ PÁS OXIDOVANÝ S NOSNOU VLOŽKOU ZO SKLENENEJ ROHOŽE, URČENÝ PRE ISOLÁCIE SPOJNEJ STAVBY PROTI ZEMNEJ VLHKOSTI - NÁTER PENETRAČNÝ ASFALTOVÝM LAKOM (ISOLÁCIU VODOTESNÉ NAPOJIT NA EXISTUJÚCU HYDROIZOLÁCIU) - PODKLADNÝ BETÓN Z BETÓNU TRIEDY C 12/15, SO ZAHĽADENÍM POVRCHU, HRUBKY 100 mm - ZÁSP VÝTÄŽENOU ZEMINOU BEZ VÄČŠÍCH OSTROHRANNÝCH SKÁL SO ZHUŤOVANÍM PO VRSTVÁCH MOCNOSTI cca 100 mm - VÝSTRAŽNÁ FÓLIA - ZHUŤENÝ PODSPY A OBSPY PIESKOM - 600 mm

PÔDORYS PRÍZEMIA m 1 : 50

navrhovaný stav

POZNÁMKA:

- Táto dokumentácia NENAHŔADZA VÝROBNÚ DOKUMENTÁCIU DOODÁVATEĽA (realizačné detaily, skladby hmot atď.), KTORÁ MUSÍ BYŤ SCHVALENÁ PROJEKTANTOM
- VŠETKY ÚPRAVY NOSNÝCH KONŠTRUKCIÍ JE MOŽNÉ ROBIŤ AŽ PO ICH ODSÚHLASENÍ PROJEKTANTOM STATIKY!
- NAVRHOVANÉ KONŠTRUKCIE MUSIA BYŤ ZHOTOVENÉ V ZMYSLE VŠETKÝCH SÚVISIACICH STN, PLATNÝCH V ČASE REALIZÁCIE, AKO AJ MONTÁŽNÝCH A TECHNOLOGICKÝCH PREDPISOV VÝROBCOV JEDNOTLIVÝCH POUŽITÝCH MATERIÁLOV A SYSTÉMOV!
- ROZMERY JEDNOTLIVÝCH PRVKOV, OTVOROV A SÚVISIACICH KONŠTRUKCIÍ MUSIA BYŤ ZHOTOVITEĽOM ZAMERANÉ NA STAVBE!
- VŠETKY ROZDELY OPROTI PD ZISTENÉ NA STAVBE, ODSÚHLASÍ PRED REALIZÁCIOU S PROJEKTANTOM!
- VŠETKY STAVEBNÉ ÚPRAVY V KONŠTRUKCII - PODROBNE POZRI V PROJEKTOVEJ DOKUMENTÁCII JEDNOTLIVÝCH PROFESÍ: ČASŤ ZDRAVOTECHNIKA A ELEKTROINSTALÁCIA
- PRE ODTIEŇE DLAŽBY BOL AKO PŘÍKLAD BRANÝ VZORKOVNÍK FIRMY RAKO

LEGENDA MIESTNOSTÍ SO STAVEBNÝMI ÚPRAVAMI

Č.M.	NÁZOV MIESTNOSTI	DRUH PODLAHY	PLOCHA	ÚPRAVA STIEN	STROP
F1.02	KANCELÁRIA VEDÚCEJ KUCHYNE	PVC, SOKLIK PVC	12,91 m²	W2 W3 W5 D	S2 S3
F1.03	VSTUPNÁ CHODBA	KERAMICKÁ DLAŽBA (GRESI) PROTISMYKOVOSŤ: R 10 KERAMICKÝ SOKLIK 100 mm	17,23 m²	W2 W3 W1 D	S2 S3
F1.04	SKLAD ZELENINY	KERAMICKÁ DLAŽBA (GRESI) PROTISMYKOVOSŤ: R 10 KERAMICKÝ SOKLIK 100 mm	16,68 m²	W2 W3 W5 D	S2 S3
F1.06	KUCHYŇA	KERAMICKÁ DLAŽBA (GRESI) PROTISMYKOVOSŤ: R 12 KERAMICKÝ SOKLIK 100 mm	124,12 m² p3 14,30 m² p1	W2 W3 W5 D	S2 S3 S4
F1.08	ŠATŇA	KERAMICKÁ DLAŽBA (GRESI) PROTISMYKOVOSŤ: R 10 KERAMICKÝ SOKLIK 100 mm	13,89 m²	W1 W2 W3 W4 D	S2 S3
F1.08a	CHODBA	KER. DLAŽBA (GRESI) R10	4,85 m²	W2 W3 W4 D	S2 S3
F1.08b	UPRATOVÁČKA	KER. DLAŽBA (GRESI) R10	1,86 m²	W2 W3 W5 D	S2 S3
F1.10	DENNÁ MIESTNOSŤ	KERAMICKÁ DLAŽBA (GRESI) PROTISMYKOVOSŤ: R 10 KERAMICKÝ SOKLIK 100 mm	11,50 m²	W2 W3 W5 D	S2 S3 S4
F1.16	SKLAD	KERAMICKÁ DLAŽBA (GRESI) PROTISMYKOVOSŤ: R 10 KERAMICKÝ SOKLIK 100 mm	4,40 m²	W1 W2 W3 W4 D	S2 S3
F1.17	SKLAD	KERAMICKÁ DLAŽBA (GRESI) PROTISMYKOVOSŤ: R 10 KERAMICKÝ SOKLIK 100 mm	7,23 m²	W2 W3 W6 W4 D	S1 S2 S3
F1.18	SKLAD	KERAMICKÁ DLAŽBA (GRESI) PROTISMYKOVOSŤ: R 10 KERAMICKÝ SOKLIK 100 mm	7,24 m²	W2 W3 W4 D	S2 S3
F1.19	SKLAD	KERAMICKÁ DLAŽBA (GRESI) PROTISMYKOVOSŤ: R 10 KERAMICKÝ SOKLIK 100 mm	7,10 m²	W2 W3 W4 D	S2 S3
F1.20	SUCHÝ SKLAD	KERAMICKÁ DLAŽBA (GRESI) PROTISMYKOVOSŤ: R 10 KERAMICKÝ SOKLIK 100 mm	7,10 m²	W2 W3 W4 D	S2 S3
F1.21	SUCHÝ SKLAD	KERAMICKÁ DLAŽBA (GRESI) PROTISMYKOVOSŤ: R 10 KERAMICKÝ SOKLIK 100 mm	7,10 m²	W2 W3 W4 D	S2 S3
F1.22	CHODBA	KERAMICKÁ DLAŽBA (GRESI) PROTISMYKOVOSŤ: R 10 KERAMICKÝ SOKLIK 100 mm	18,70 m²	W1 W2 W3 W4 D	S2 S3
F1.23	HRUBÁ PRÍPRAVA ZELENINY	KERAMICKÁ DLAŽBA (GRESI) PROTISMYKOVOSŤ: R 10 KERAMICKÝ SOKLIK 100 mm	16,81 m²	W2 W3 W5 D	S2 S3
F1.24	SKLAD ODPADKOV	KERAMICKÁ DLAŽBA (GRESI) PROTISMYKOVOSŤ: R 10 KERAMICKÝ SOKLIK 100 mm	4,51 m²	W2 W3 W5 D	S2 S3
F1.25	SKLAD ČISTIACICH A DEZINFEKČNÝCH PROSTRIEDKOV	KERAMICKÁ DLAŽBA (GRESI) PROTISMYKOVOSŤ: R 10 KERAMICKÝ SOKLIK 100 mm	4,40 m²	W2 W3 W5 D	S2 S3
F1.26	PRÍRÚČNÝ SKLAD	KERAMICKÁ DLAŽBA (GRESI) PROTISMYKOVOSŤ: R 10 KERAMICKÝ SOKLIK 100 mm	3,75 m²	W2 W3 W5 D	S2 S3
F1.28	WC - PERSONÁL KUCHYNE	KERAMICKÁ DLAŽBA (GRESI) PROTISMYKOVOSŤ: "B" KERAMICKÝ SOKLIK 100 mm	1,43 m²	W1 W2 W3 W5 D	S2 S3
F1.29	SPRCHA - PERSONÁL KUCHYNE	KERAMICKÁ DLAŽBA (GRESI) PROTISMYKOVOSŤ: "B" KERAMICKÝ SOKLIK 100 mm	1,38 m²	W2 W3 W5 D	S2 S3

LEGENDA MIESTNOSTÍ BEZ STAVEBNÝCH ÚPRAV

Č.M.	NÁZOV MIESTNOSTI	Č.M.	NÁZOV MIESTNOSTI
F1.01	CHODBA	F1.13	SKLAD
F1.05.1	SCHODISKO	F1.14	VÝMENNÍKOVÁ STANICA
F1.05.2	SCHODISKO	F1.15	STROJOVNA VZDUCHOTECHNIKY
F1.07	CHODBA	F1.24b	NÁKLADNÝ VÝTÁH - ODPADKY
F1.11	SKLAD	F1.24b	NÁKLADNÝ VÝTÁH - JEDLO
F1.12	ELEKTROIZOLÁCIA	F1.27	WC

LEGENDA :

- VYMEZDENIE RIEŠENÉHO PRIESTORU V INTERIÉRI**
- EXISTUJÚCE KONŠTRUKCIE**
- EXISTUJÚCE ŽELEZOBETONOVÉ KONŠTRUKCIE**
- EXISTUJÚCE MUROVANÉ KONŠTRUKCIE**
- KONŠTRUKCIE NAVRHOVANÉ**
- NAVRHOVANÉ PRIEČKY HR. 125 mm, MUROVANÉ Z PÓROBETONOVÝCH TVÁRNIC PEVNOSTI P2-500 NA TENKOVRSŤOVOU LEPIACU MALTU**
- NAVRHOVANÉ PRIEČKY HR. 150 mm, MUROVANÉ Z PÓROBETONOVÝCH TVÁRNIC PEVNOSTI P2-500 NA TENKOVRSŤOVOU LEPIACU MALTU**
- ZARIADENIE KUCHYNE**
- UDANÁ VÝŠKA PRIEČKY, RESP. PRÍMURKOVKY**
- KPT** KAPOTÁŽ POTRUBIA ZO SADORRATÓNOVÝCH DOŠÁK SO ZVÝŠENOU ODOLNOSŤOU PROTI VLHKOSTI NA OCELOVEJ PODKONŠTRUKCII SO ZVÝŠENOU ODOLNOSŤOU PROTI VLHKOSTI (ROZMER PRISPOŠOBÍ TAK, ABY SA DALI OTVÁRAŤ OKNA)
- PR** PANELOVÝ RADIÁTOR
- VM** VETRAČIA MREŽKA KOVOVÁ, 550 x 300 mm - NAD DVERAMI
- DP** DVERNÝ PRAH - DREVENÝ
- DL** DELIACA LIŠŤA NEREZOVÁ
- H** POŽIADNY HYDRANT
- N(XXXX)** VÝŠKA OLEJOVÉHO NÁTERU STENY
- O(XXXX)** VÝŠKA KERAMICKÉHO OBLADU STENY
- Ø** OMIETNUTIE OSTENÍ A NADPRAŽIA NOVEJ ZASKLENÉJ STENY
- Ø** KERAMICKÝ OBLAD V PRIESTORE UMÝVADLA
- Ø** KERAMICKÁ DLAŽBA (GRESI), ODTIEŇ: "NORDIC"
- Ø** KERAMICKÁ DLAŽBA (GRESI), ODTIEŇ: "ANTRACIT"
- Ø** PREKLAD 2000 x 250 x 125 mm, Z VÝROBNÉHO PROGRAMU MUROVACIEHO SYSTÉMU 1 KS
- Ø** PREKLAD 1500 x 250 x 150 mm, Z VÝROBNÉHO PROGRAMU MUROVACIEHO SYSTÉMU 2 KS

0,000	JE STANOVENÁ AKO EXISTUJÚCA GŔOVEŇ PODLAHY ZVÝŠENÉHO PRÍZEMIA NA CHODBE
VLASTNÍK STAVBY :	Mesto NITRA Sľafníkova trieda 60, 950 06 NITRA
STAVEBNÍK :	Mesto NITRA , Sľafníkova trieda 60, 950 06 NITRA
ZHOTOVITEĽ PD :	IF_ROGCI s.r.o. , Kyjevská 16, 949 01 NITRA
ZODPOVEDNÝ PROJEKTANT :	Ing.arch. IGOR FENÍK - autorizovaný architekt / SKA Wilsonova nábřeží 148, NITRA
STAVBA :	ZŠ ŠKULTÉTYHO - Oprava havarijného stavu kuchyne
CHARAKTER :	Rekonštrukcia a stavebné úpravy v objekte
MIESTO STAVBY :	Obec: NITRA - časť KLOKOČINA; Ulica: ŠKULTÉTYHO 1; Katastrálne územie: NITRA; Parcela číslo: 7242/1, 3
ČASŤ PD :	C.1. - ARCHITEKTÚRA A STAVEBNÁ ČASŤ
OBSAH VÝKRESU :	PÔDORYS PRÍZEMIA - navrhovaný stav
FORMÁT :	10 A4
MIERKA :	m 1:50
ČÍSLO V. :	C.1.07