


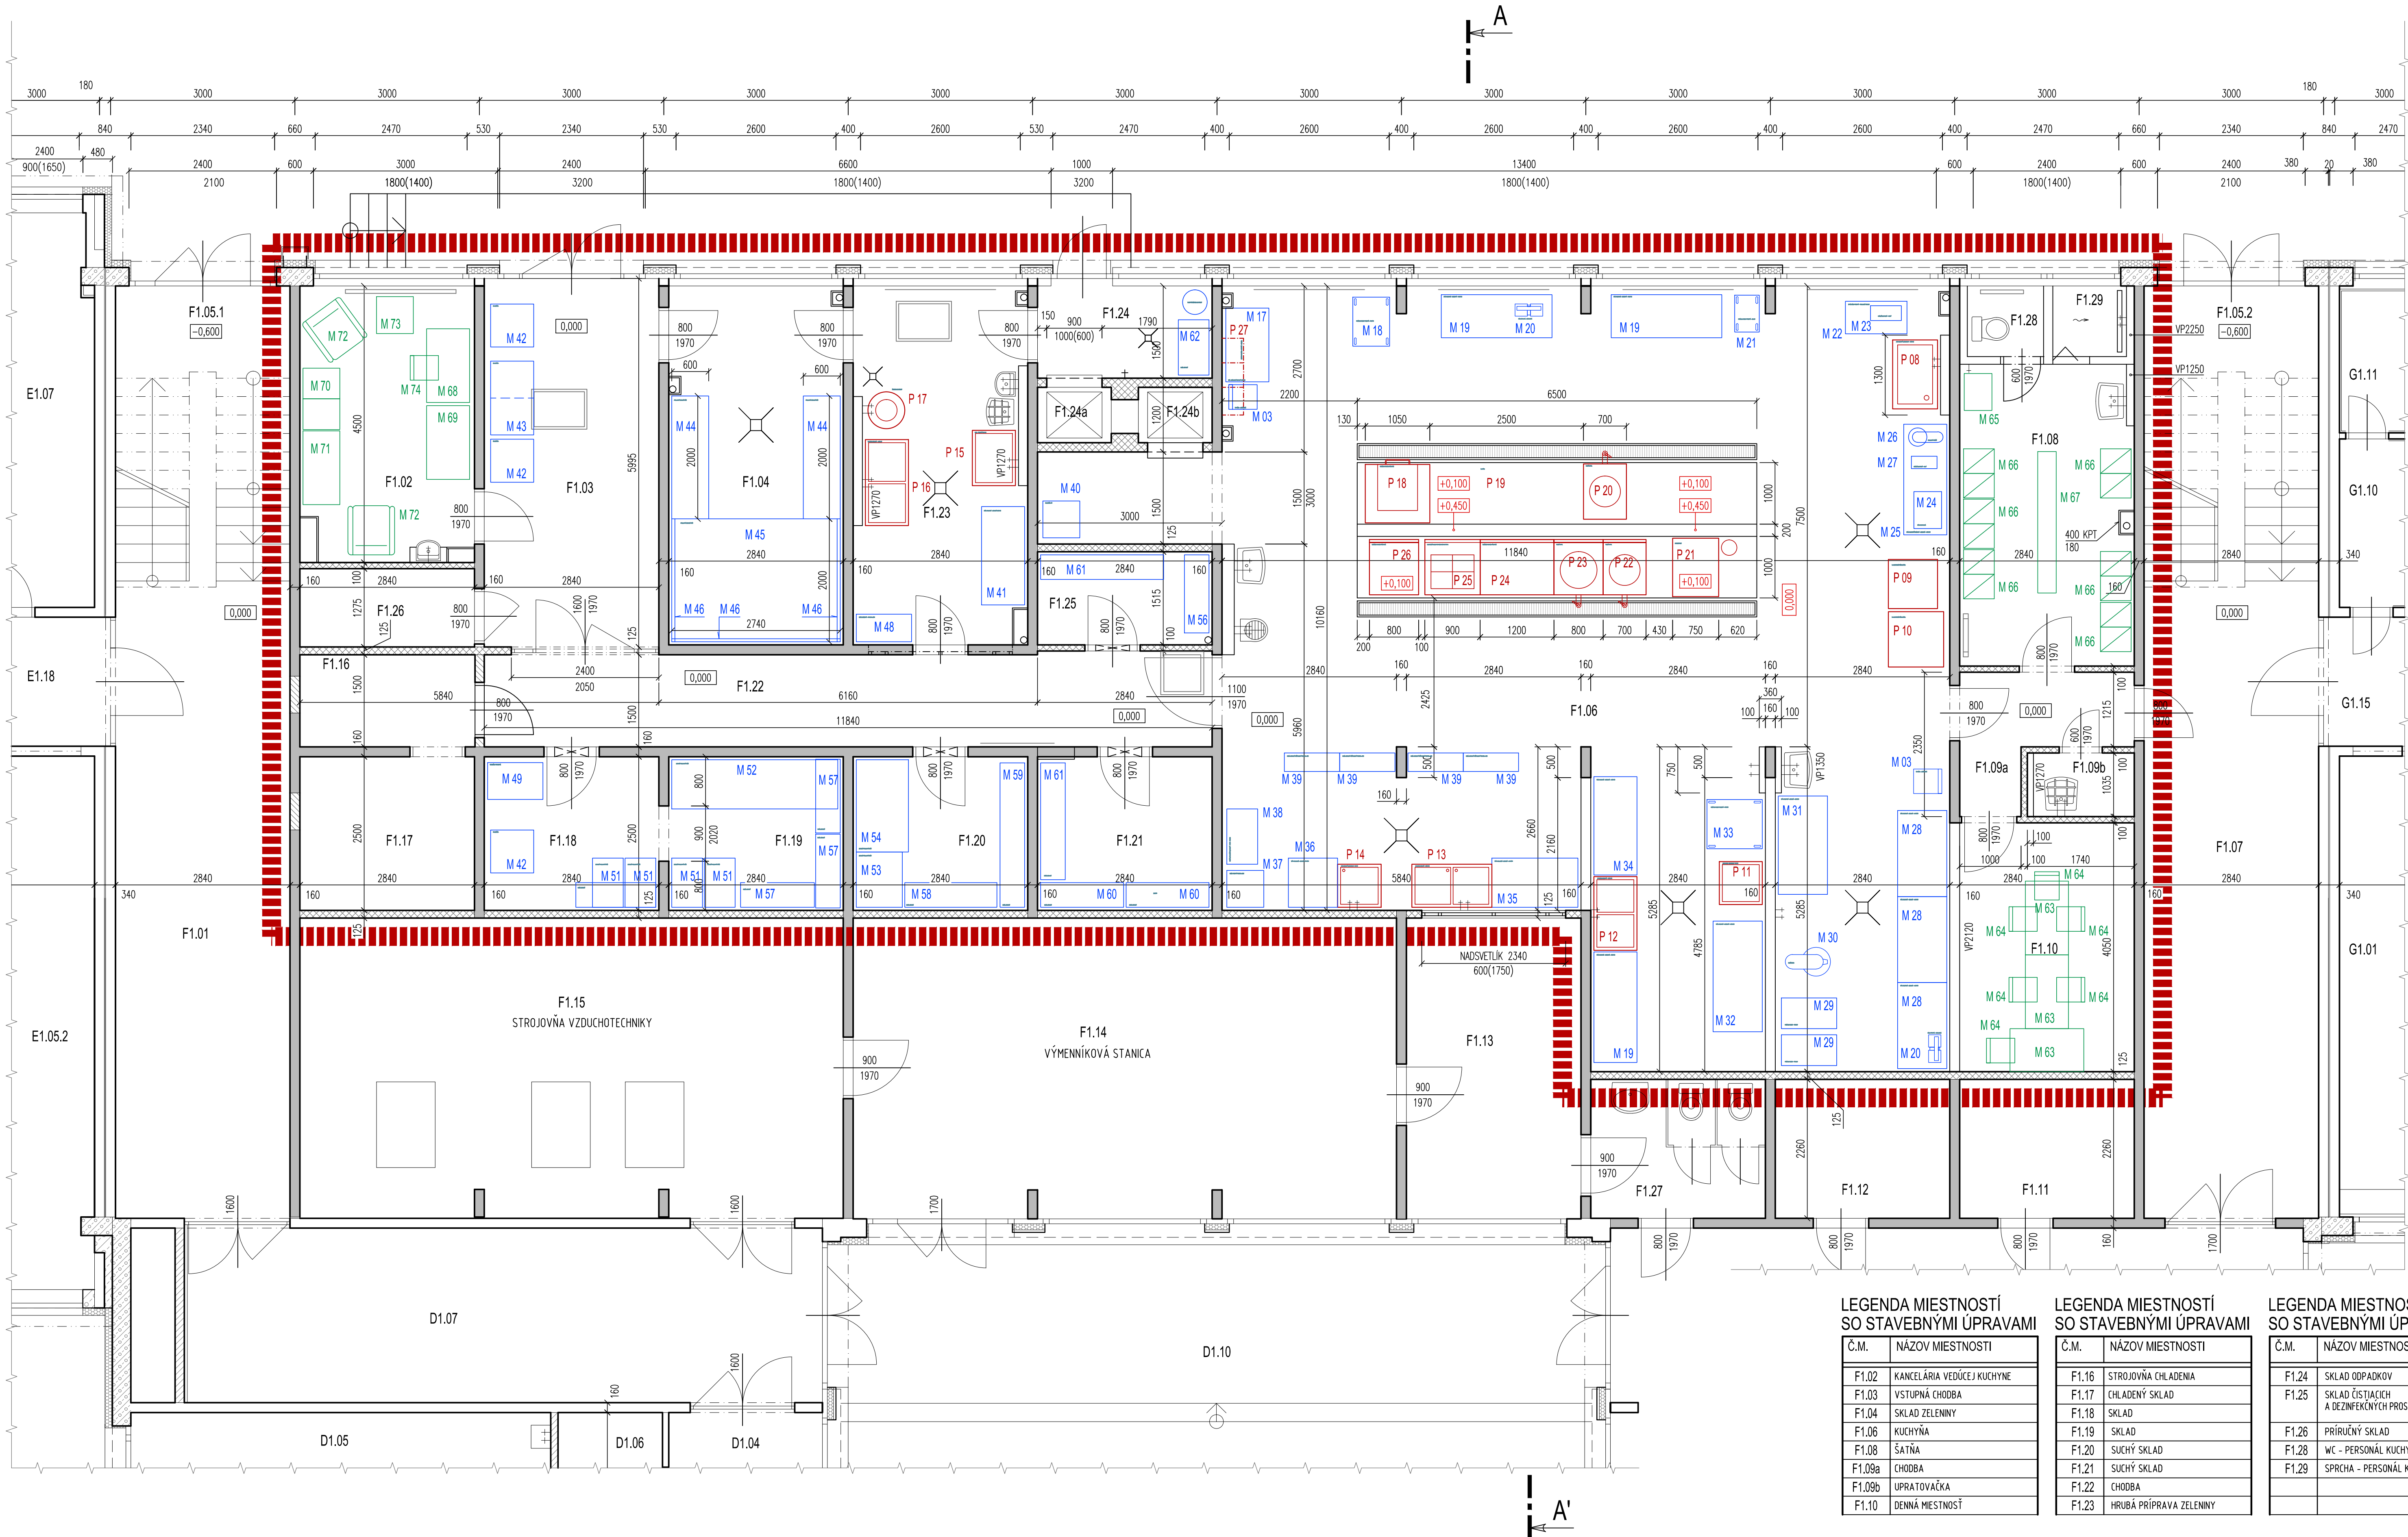

PÔDORYS PRÍZEMIA m 1 : 50
ZARIADENIE KUCHYNE - navrhovaný stav - MONTÁŽ

PRVKY A ZARIADENIA KUCHYNE - MOBILNÉ - MONTÁŽ

OZNAČENIE	NÁZOV (ROZMER V mm)	MNÓŽSTVO	OZNAČENIE	NÁZOV (ROZMER V mm)	MNÓŽSTVO
M 03	STOLIČKA - JEDÁLENSKÁ	2 KS	M 40	CHLADNIČKA	1 KS
M 17	STÔL JEDÁLENSKÝ DREVENÝ - 1200/700	1 KS	M 41	STÔL PRACOVNÝ - DREVENÝ 1600/700	1 KS
M 18	VOZÍK NA PLECHÝ POLICOVÝ - 800/600	1 KS	M 42	CHLADNIČKA	3 KS
M 19	STÔL PRACOVNÝ - NEREZOVÝ - 1800/700	3 KS	M 43	CHLADNIČKA	1 KS
M 20	VÁHA STOLOVÁ - MECHANICKÁ	2 KS	M 44	DREVENÝ ROŠT NA PODLAHE - 2000/600	2 KS
M 21	VOZÍK NA PLECHÝ POLICOVÝ - 60/400	1 KS	M 45	DREVENÝ ROŠT NA PODLAHE - 2140/2000	1 KS
M 22	STOLÍK NÍZKY OCELOVÝ - ODKLADACÍ - 1000/500	1 KS	M 46	DREVENÝ ROŠT NA STENE NA VÝŠKU 1000 mm	1 KS
M 23	KRÁJACÍ ELEKTRICKÝ - VEĽKÝ	1 KS	M 48	REGÁL NEREZOVÝ - 900/450 x 2200	1 KS
M 24	RÚRA MIKROVLNÁ	1 KS	M 49	MRAZNIČKA TRUHLICOVÁ	1 KS
M 25	STÔL PRACOVNÝ SUPLIKOVÝ - NEREZOVÝ - 1800/700	1 KS	M 50	DREVENÝ ROŠT NA PODLAHE - 2100/1800	1 KS
M 26	STOJANOVÝ MIEŠAČ	1 KS	M 51	DREVENÝ ROŠT NA PODLAHE - 800/600	4 KS
M 27	KRÁJACÍ ELEKTRICKÝ - MALÝ	1 KS	M 52	DREVENÝ ROŠT NA PODLAHE - 2800/800	1 KS
M 28	STÔL PRACOVNÝ - DREVENÝ - 1400/800	3 KS	M 53	DREVENÝ ROŠT NA PODLAHE - 1000/800	1 KS
M 29	VOZÍK NA PLECHÝ - 900/500	2 KS	M 54	DREVENÝ ROŠT NA PODLAHE - 1500/850	1 KS
M 30	MIEŠAČ ČESŤA	1 KS	M 55	REGÁL DREVENÝ - 1800/450	1 KS
M 31	STÔL PRACOVNÝ - DREVENÝ - 1600/800	1 KS	M 56	REGÁL DREVENÝ - 1800/450	2 KS
M 32	STÔL PRACOVNÝ - NEREZOVÝ - 1800/800	1 KS	M 57	REGÁL DREVENÝ - 1200/400	3 KS
M 33	VOZÍK NA PLECHÝ POLICOVÝ - 900/800	1 KS	M 58	REGÁL DREVENÝ - 1500/400	1 KS
M 34	STÔL PRACOVNÝ - NEREZOVÝ - 1600/700	1 KS	M 59	REGÁL DREVENÝ - 2400/400	1 KS
M 35	STÔL ODKLADACÍ - DREVENÝ - 1400/800	1 KS	M 60	REGÁL DREVENÝ - 1400/400	2 KS
M 36	STÔL ODKLADACÍ - DREVENÝ - 800/800	1 KS	M 61	REGÁL DREVENÝ - 2000/400	2 KS
M 37	REGÁL OCELOVÝ 600/500 x 2300	1 KS	M 62	REGÁL DREVENÝ - 900/500	1 KS
M 38	STOLÍK ODKLADACÍ DVOJPOLICOVÝ - NEREZ - 900/500	1 KS			
M 39	REGÁL NEREZOVÝ PÄTIPOLICOVÝ 900/300 x 1800	4 KS			
			SPOLU:		67 KS

PRVKY A ZARIADENIA - MOBILNÉ - OSTATNÉ - MONTÁŽ

OZNAČENIE	NÁZOV (ROZMER V mm)	MNÓŽSTVO	OZNAČENIE	NÁZOV (ROZMER V mm)	MNÓŽSTVO
M 63	STÔL DREVENÝ JEDÁLENSKÝ - 1200/700	3 KS	M 70	SKRINKA KANCELÁRSKA VÝŠKÁ - 1000/600	1 KS
M 64	STOLIČKA - KANCELÁRSKA	6 KS	M 71	SKRINKA KANCELÁRSKA POLICOVÁ VÝŠKÁ - 1200/600	1 KS
M 65	PRÁČKA AUTOMATICKÁ	1 KS	M 72	KRESLO	2 KS
M 66	SKRINKA DREVENÁ ŠATŇOVÁ - 800/500	6 KS	M 73	STOLÍK KONFERENČNÝ	1 KS
M 67	LAVIČKA ŠATŇOVÁ - 2300/300	1 KS	M 74	STOLIČKA - KANCELÁRSKA KOVOVÁ	1 KS
M 68	STÔL KANCELÁRSKÝ	1 KS			
M 69	SKRINKA KANCELÁRSKA NÍZKA - 1200/700	1 KS			
			SPOLU:		25 KS

PRVKY A ZARIADENIA - PEVNE PRIPOJENÉ - MONTÁŽ

OZNAČENIE	NÁZOV (ROZMER V mm)	MNÓŽSTVO	OZNAČENIE	NÁZOV (ROZMER V mm)	MNÓŽSTVO
P 08	DREZ OCELOVÝ JEDNODIELNY - 1120/730	1 KS	P 19	3 x PEČIACA RÚRA	1 KS
P 09	3 x ELEKTRICKÁ PEČIACA RÚRA	1 KS	P 20	VARNÝ KOTOL	1 KS
P 10	3 x ELEKTRICKÁ PEČIACA RÚRA	1 KS	P 21	KONVEKTOMAT	1 KS
P 11	DREZ NEREZOVÝ JEDNODIELNY 1000/600	1 KS	P 22	VARNÝ KOTOL	1 KS
P 12	DVOJDREZ NEREZOVÝ - 1200/700	1 KS	P 23	VARNÝ KOTOL	1 KS
P 13	DVOJDREZ OCELOVÝ - 1300/700	1 KS	P 24	SMÁŽIACA PANVICA VÝKLOPNÁ	1 KS
P 14	DREZ OCELOVÝ JEDNODIELNY - 70/700	1 KS	P 25	ELEKTRICKÉ VARIDLO S PODSTAVCOM VE-940 A	1 KS
P 15	DREZ - OCELOVÝ - 900/700	1 KS	P 26	SMÁŽIACA PANVICA VÝKLOPNÁ	1 KS
P 16	DVOJDREZ OCELOVÝ - 1400/700	1 KS	P 27	SKRINKA NA STENU - DREVENÁ - 1350/400	1 KS
P 17	ŠKRABKA NA ZEMAKY	1 KS			
P 18	SMÁŽIACA PANVICA VÝKLOPNÁ	1 KS			
			SPOLU:		20 KS

LEGENDA :

- VYMEZENIE RIEŠENÉHO PRIESTORU V INTERIÉRI
- EXISTUJÚCE KONŠTRUKCIE
- EXISTUJÚCE ŽELEZOBETONOVÉ KONŠTRUKCIE
- EXISTUJÚCE MUROVANÉ KONŠTRUKCIE
- PRVKY A ZARIADENIA - MOBILNÉ - SPÄTNÁ MONTÁŽ
- PRVKY A ZARIADENIA - PEVNE PRIPOJENÉ - SPÄTNÁ MONTÁŽ

UPOZORNENIE:

- PRESNÚ POLOHU VÝVODU KÁBLA K JEDNOTLIVÝM SPOTREBIČOM, DOHODNE PRED BETONÁŽOU PODNOŽE
RESP. PODLAHY, DODÁVATEĽ STAVEBNEJ ČASŤI S DODÁVATEĽOM TECHNOLOGIE A ZARIADENIA KUCHYNE.

0,000

JE STANOVENÁ AKO EXISTUJÚCA (ROVEN) PODLAHY ZVÝŠENÉHO PRÍZEMIA NA CHODBE

VLASTNÍK STAVBY :
Mesto NITRA
Stefánikova trieda 60, 950 06 NITRA

STAVEBNÍK :
Mesto NITRA, Stefánikova trieda 60, 950 06 NITRA

ZHOTOVITEĽ PD :
IF_ROGGI s.r.o.,
Kýjevskej 16, 949 01 NITRA

ZODPOVEDNÝ PROJEKTANT :
Ing.arch. IGOR FENÍK - autorizovaný architekt
Wilsonovo nábřeží 148, NITRA

PROJEKTOVÁ
DOKUMENTÁCIA
pre
REALIZÁCIU
STAVBY

DÁTUM: JÚN 2020

STAVBA :
CHARAKTER :
MIESTO STAVBY :
ČASŤ PD :
OBSAH VÝKRESU :

ZŠ ŠKULTÉTYHO - Oprava havarijného stavu kuchyne
Rekonštrukcia a stavebné úpravy v objekte
Obec: NITRA – časť KLOKOČINA; Ulica: ŠKULTÉTYHO 1; Katastrálne územie: NITRA; Parcela číslo: 7242/1, 3
C.1. – ARCHITEKTÚRA A STAVEBNÁ ČASŤ

PÓDORYS PRÍZEMIA
ZARIADENIE KUCHYNE – navrhovaný stav – MONTÁŽ

MIERKA : m 1:50

ČÍSLO v. C.1.15