


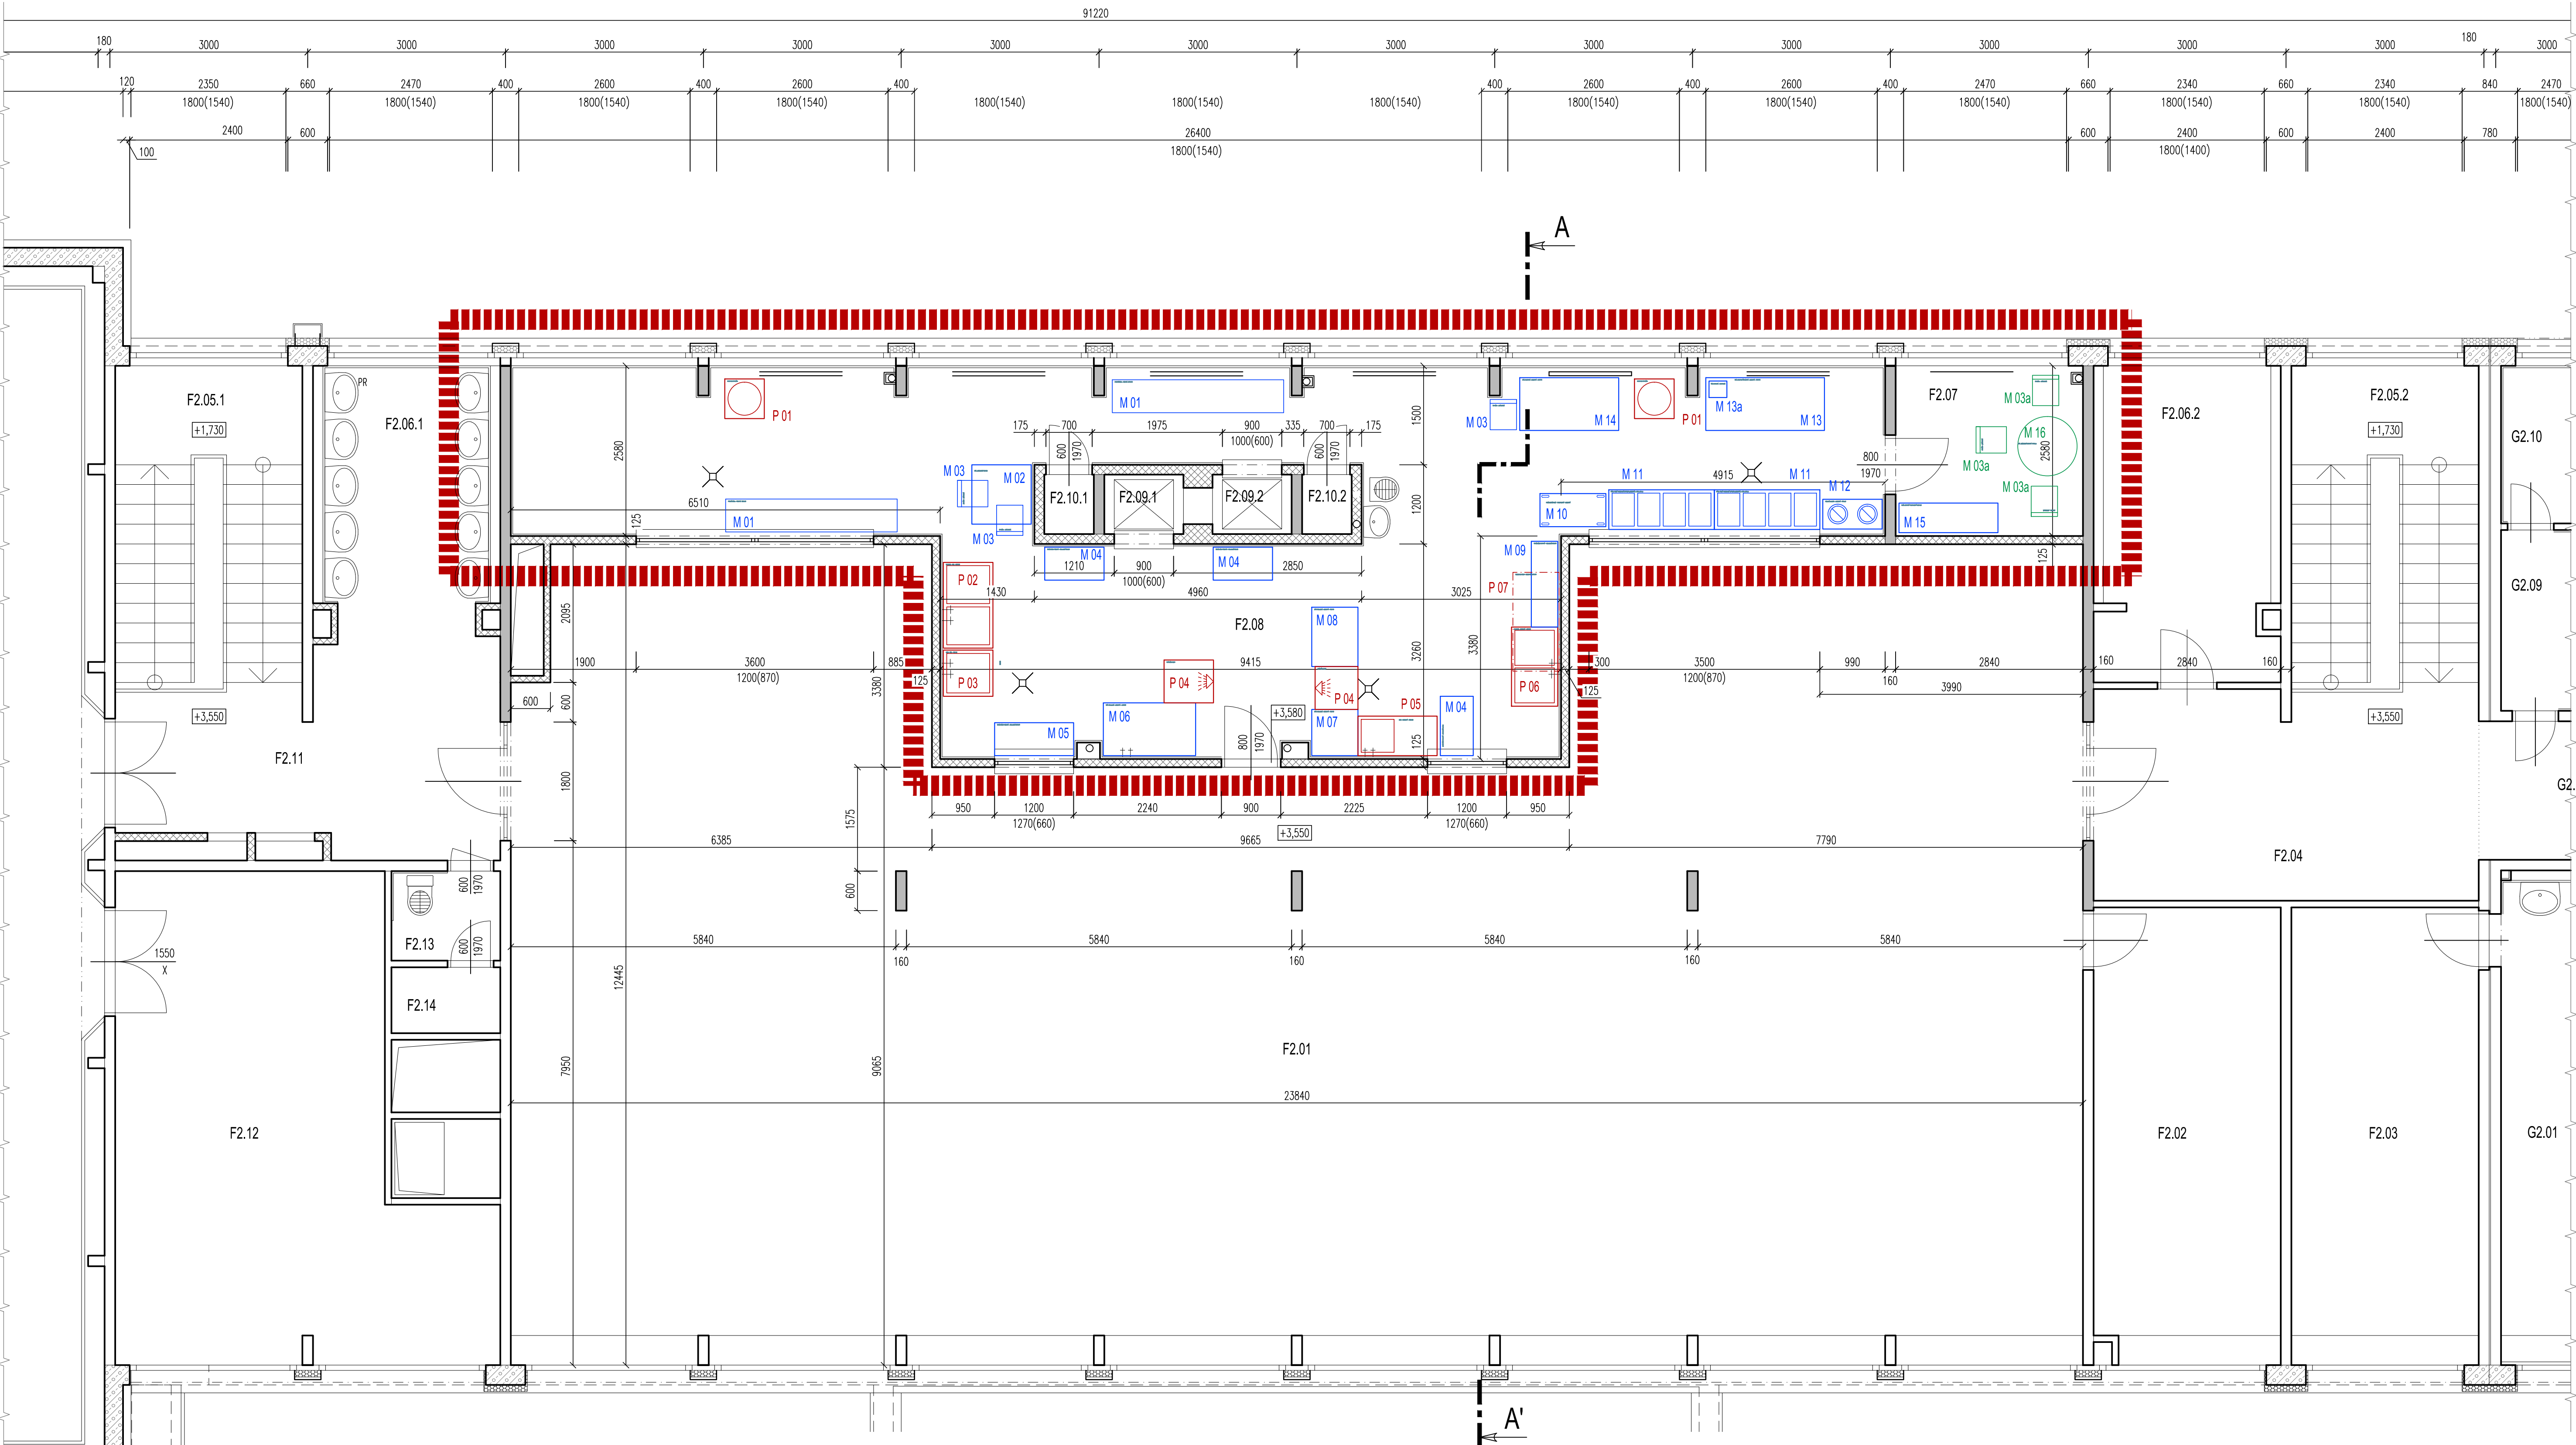

LEGENDA :

- VYMEDZENIE RIEŠENÉHO PRIESTORU V INTERIÉRI
- EXISTUJÚCE STAVEBNÉ KONŠTRUKCIE
- EXISTUJÚCE ŽELEZobetónové KONŠTRUKCIE
- EXISTUJÚCE MUROVANÉ KONŠTRUKCIE
- PRVKY A ZARIADENIA - MOBILNÉ - SPÄTNÁ MONTÁŽ
- PRVKY A ZARIADENIA - PEVNE PRIPOJENÉ - SPÄTNÁ MONTÁŽ

PÔDORYS POSCHODIA m 1 : 50

ZARIADENIE VÝDAJNE - navrhovaný stav - MONTÁŽ

LEGENDA MIESTNOSTÍ SO STAVEBNÝMI ÚPRAVAMI

Č.M.	NÁZOV MIESTNOSTI
F2.07	SKLAD STOLOVÉHO RIADU
F2.08	VÝDAJ JEDÁL

OSTATNÉ MIESTNOSTI - BEZ STAVEBNÝCH ÚPRAV:

Č.M.	NÁZOV MIESTNOSTI
F2.01	JEDÁLEŇ
F2.04	CHODBA
F2.06.1	UMÝVÁREN
F2.06.2	UMÝVÁREN
F2.09.1	NÁKLADNÝ VÝŤAH - ODPADKY

Č.M.	NÁZOV MIESTNOSTI
F2.09.2	NÁKLADNÝ VÝŤAH - JEDLO Z KUCHYNE
F2.10.1	STROJOVNÁ VÝŤAHU
F2.10.2	STROJOVNÁ VÝŤAHU
F2.11	CHODBA

PRVKY A ZARIADENIA KUCHYNE - MOBILNÉ MONTÁŽ

OZNAČENIE	NÁZOV	MNOŽSTVO
M 01	PODNOŽ NÍZKA - OCELOVÁ 2600/500	2 KS
M 02	STÔL JEDÁLENSKÝ 850/850	1 KS
M 03	STOLÍČKA - JEDÁLENSKÁ	3 KS
M 04	STOLÍK NÍZKY OCELOVÝ - ODKLADACÍ 900/500	3 KS
M 05	STOLÍK NÍZKY OCELOVÝ - ODKLADACÍ 1200/500	1 KS
M 06	STÔL ODKLADACÍ - NEREZOVÝ - 1400/800	1 KS
M 07	STÔL ODKLADACÍ - NEREZOVÝ - 700/700	1 KS
M 08	STÔL ODKLADACÍ - NEREZOVÝ - 900/700	1 KS
M 09	STOLÍK NÍZKY KOVOVÝ - ODKLADACÍ 1650/500	1 KS
M 10	VOZÍK SERVOVACÍ - TROJPOLCOVÝ - NEREZOVÝ	1 KS
M 11	KÚPEL VODNÝ VYHRIEVANÝ NEREZOVÝ - 1600 x 600	2 KS
M 12	DRIEVÁČ TANIEROV - NEREZOVÝ - 900/450	1 KS
M 13	STÔL PRACOVNÝ ŠÚPLIKOVÝ - NEREZOVÝ - 1800/800	1 KS
M 13a	VÁHA STOLOVÁ - ELEKTRICKÁ	1 KS
M 14	STÔL PRACOVNÝ - NEREZOVÝ - 1500/800	1 KS
M 15	REGÁL DREVENÝ TROJPOLCOVÝ NA STOLOVÝ RIAD - 1500/450	1 KS
SPOLU:		22 KS

PRVKY A ZARIADENIA - PEVNE PRIPOJENÉ MONTÁŽ

OZNAČENIE	NÁZOV	MNOŽSTVO
P 01	OHRIEVACIA STOLÍČKA	2 KS
P 02	DVOJDREZ - OCEĽ - 1300/750	1 KS
P 03	DREZ - OCEĽ - 700/750	1 KS
P 04	UMÝVAČKA RIADU	2 KS
P 05	DREZ - NEREZOVÝ - 1200/600	1 KS
P 06	DVOJDREZ - NEREZOVÝ - 1200/700	1 KS
P 07	SKRINKA NA STENU - NEREZOVÁ - 1500/700	1 KS
SPOLU:		9 KS

PRVKY A ZARIADENIA - MOBILNÉ - OSTATNÉ MONTÁŽ

OZNAČENIE	NÁZOV	MNOŽSTVO
M 16	STÔL JEDÁLENSKÝ KRUHOVÝ Ø 900 mm	1 KS
M 03a	STOLÍČKA - JEDÁLENSKÁ	3 KS
SPOLU:		4 KS

0,000

JE STANOVENÁ AKO EXISTUJÚCA ÚROVEŇ PODLAHY ZVÝŠENÉHO PRÍZEMIA NA CHODBE

VLASTNÍK STAVBY : **Mesto NITRA**
Štefánikova trieda 60, 950 06 NITRA

STAVEBNÍK : **Mesto NITRA**, Štefánikova trieda 60, 950 06 NITRA

ZHOTOVITEL PD : **IF_ROGGI s.r.o.**, Kyjevské 16, 949 01 NITRA

ZODPOVEDNÝ PROJEKTANT : Ing.arch. IGOR FENÍK – autorizovaný architekt SKA
Wilsonovo nábrežie 14B, NITRA

PROJEKTOVÁ DOKUMENTÁCIA pre **REALIZÁCIU STAVBY**

DÁTUM: JÚN 2020

STAVBA : **ZŠ ŠKULTÉTYHO - Oprava havarijného stavu kuchyne**

CHARAKTER : **Rekonštrukcia a stavebné úpravy v objekte**

MIESTO STAVBY : Obec: NITRA – časť KLOKOČINA; Ulica: ŠKULTÉTYHO 1; Katastrálne územie: NITRA; Parcela číslo: 7242/1, 3

ČASŤ PD : C.1. – ARCHITEKTÚRA A STAVEBNÁ ČASŤ

OBSAH VÝKRESU : PÓDORYS POSCHODIA
ZARIADENIE VÝDAJNE – navrhovaný stav – MONTÁŽ

MIERKA : m 1:50 ČÍSLO V.: C.1.16