


1 PÔDORYS 1.NP  
1 : 100

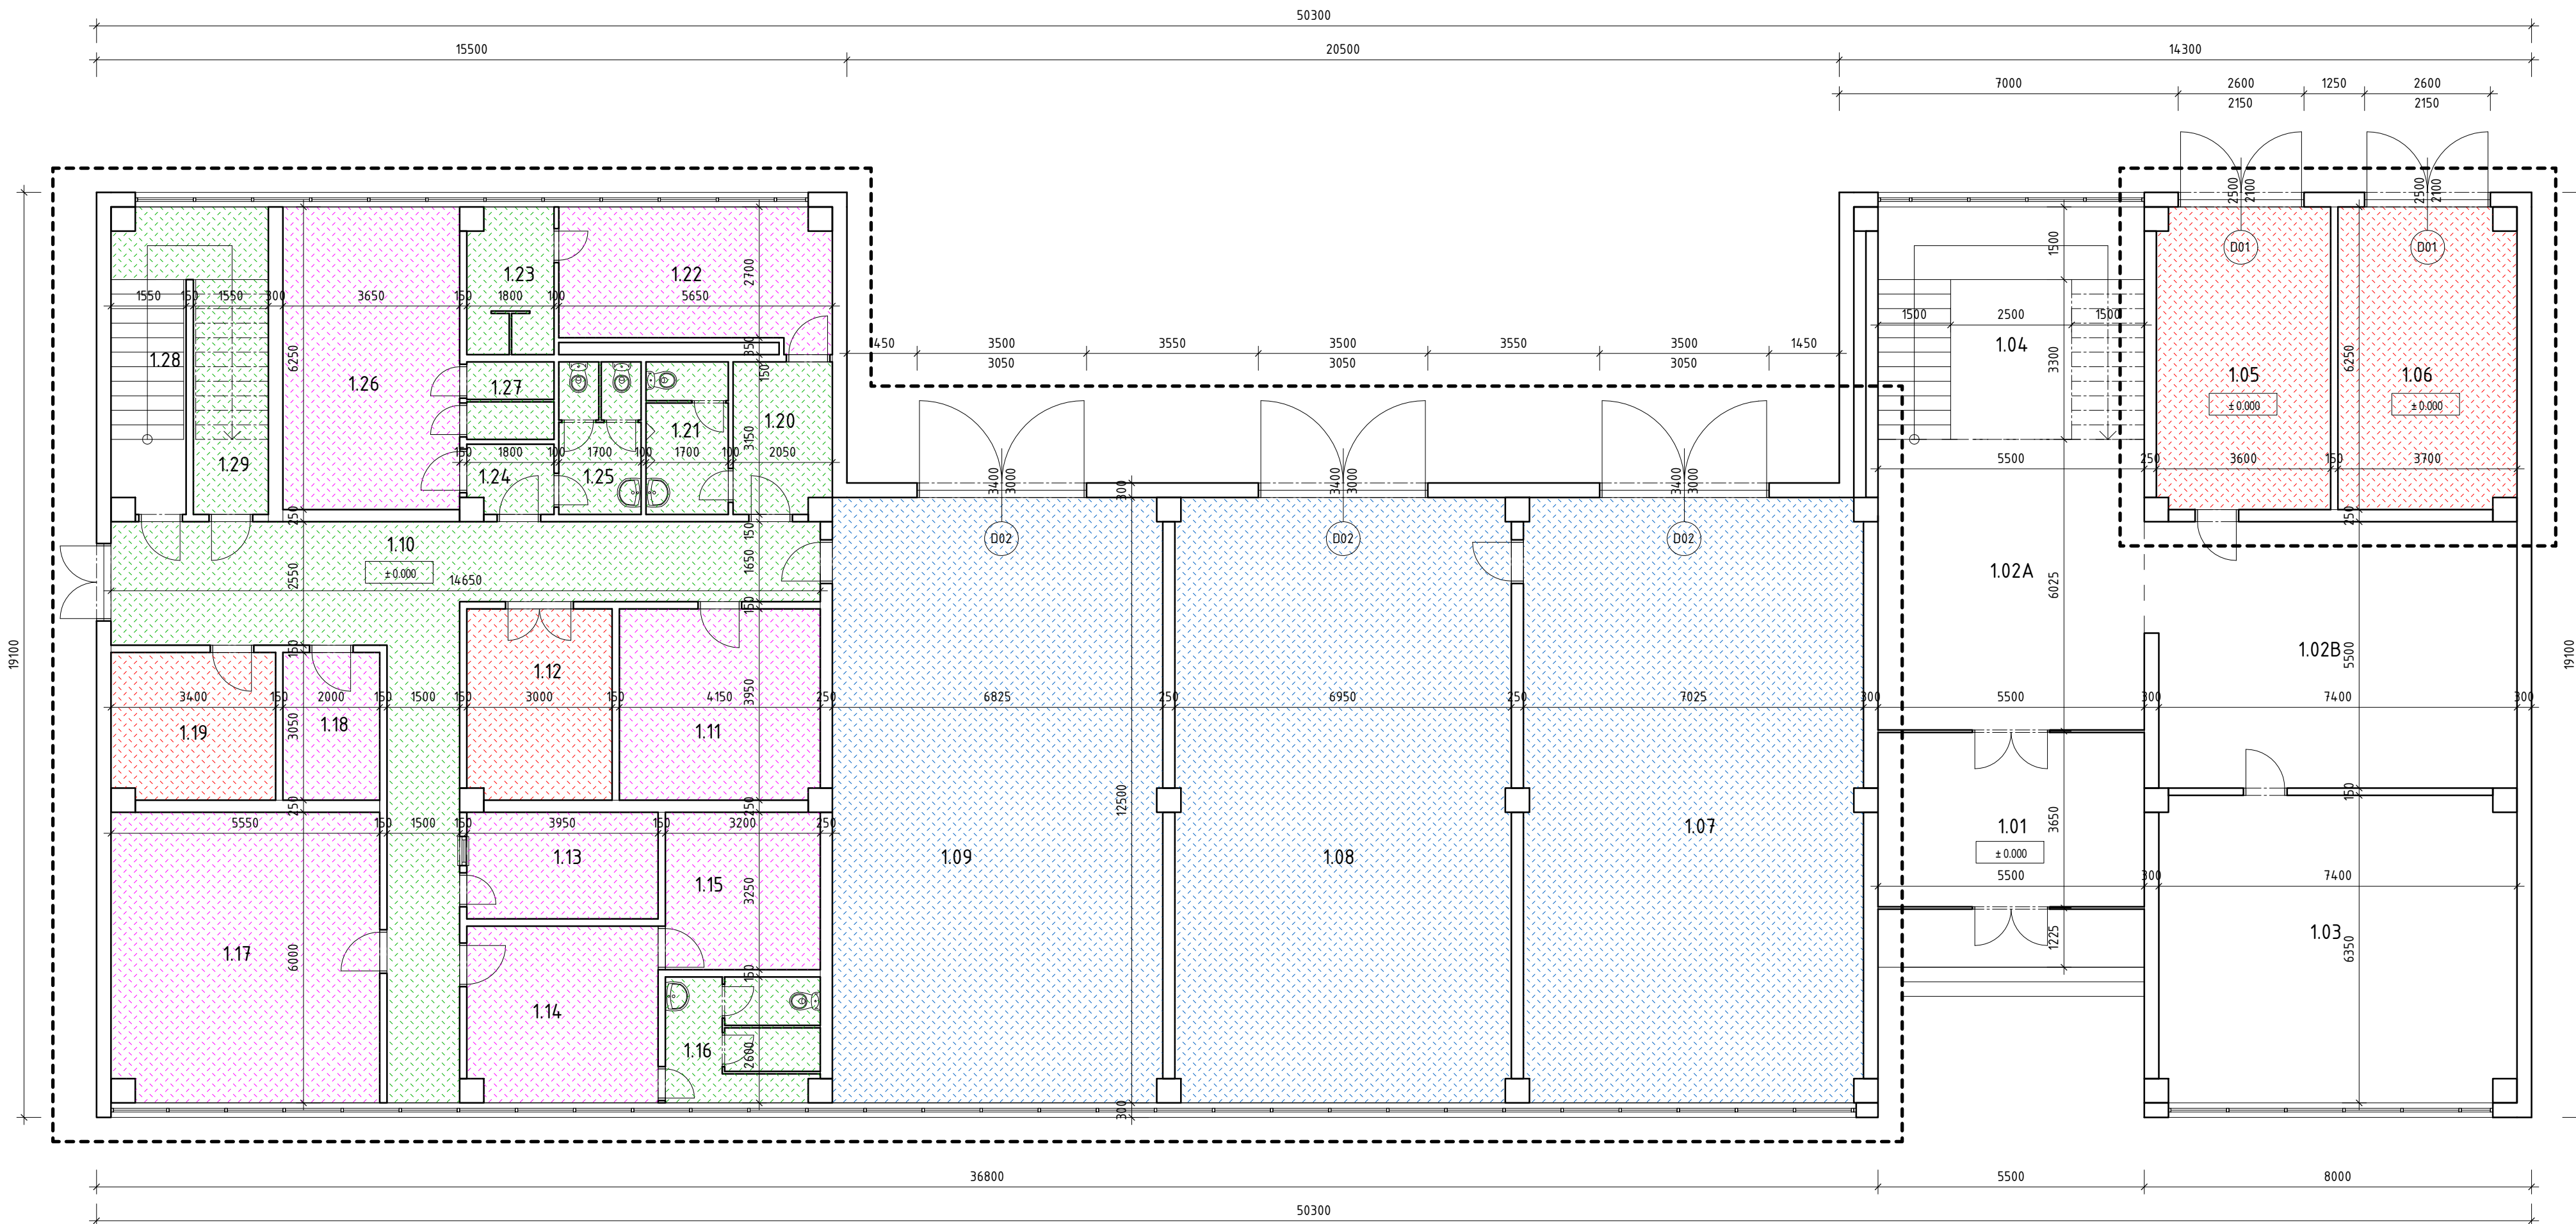

LEGENDA MIESTNOSTÍ

Č.M.	NÁZOV MIESTNOSTI	PLOCHA /m2/	PODLAHY	POZNÁMKA
1.01	ZÁDVERIE	19.80	DLAŽBA	
1.02A	CHODBA	33.00	DLAŽBA	
1.02B	ŠATŇA	4.139	DLAŽBA	
1.03	UČEBŇA	46.40	DLAŽBA	
1.04	SCHODISKO	26.40	DLAŽBA	
1.05	GARÁŽ	22.31	BETÓNOVÝ POTER	P03
1.06	GARÁŽ	22.75	BETÓNOVÝ POTER	P03
1.07	DIELŇA	87.33	BETÓNOVÝ POTER	P04
1.08	GARÁŽ	86.50	BETÓNOVÝ POTER	P04
1.09	DIELŇA	85.13	BETÓNOVÝ POTER	P04
1.10	CHODBA	44.83	DLAŽBA	P02
1.11	SKLAD - MALÁ MECHANIZÁCIA	16.33	PVC	P01
1.12	ELEKTROROZVODŇA	11.76	BETÓNOVÝ POTER	P03
1.13	ARANŽÉRSKY SKLAD	8.69	PVC	P01
1.14	VČELÁRSKY SKLAD Ě.1	14.24	PVC	P01
1.15	VČELÁRSKY SKLAD Ě.2	10.40	PVC	P01
1.16	SPRCHA + WC	8.20	DLAŽBA	P02
1.17	PC UČEBŇA	33.05	PVC	P01
1.18	SKLAD IKT A POMÔCOK	6.10	PVC	P01
1.19	KOTOLŇA	10.25	BETÓNOVÝ POTER	P03
1.20	PREDSIEN	6.28	DLAŽBA	P02
1.21	WC M	5.36	DLAŽBA	P02
1.22	ŠATŇA M	15.36	PVC	P01
1.23	SPRCHY M	5.32	DLAŽBA	P02
1.24	PREDSIEN	2.49	DLAŽBA	P02
1.25	WC Ź	5.36	DLAŽBA	P02
1.26	ŠATŇA Ź	22.81	PVC	P01
1.27	SPRCHY Ź	2.88	DLAŽBA	P02
1.28	SCHODISKO	7.34	DLAŽBA	
1.29	KUCHYNKA	12.14	DLAŽBA	P02
		720.17		

LEGENDA:

- RIEŠENÁ ČASŤ OBJEKTU
- P01 - NAVRHOVANÁ PVC PODLAHOVINA
- P02 - NAVRHOVANÁ KERAMICKÁ DLAŽBA
- P03 - NAVRHOVANÝ EPOXIDOVÝ NÁTER NA BETÓN
- P04 - NAVRHOVANÁ BETÓNOVÁ PANCIEROVÁ PODLAHA
- NAVRHOVANÁ SEKČNÁ BRÁNA, ROZMER 2 500x2100mm
- NAVRHOVANÁ SEKČNÁ BRÁNA, ROZMER 3 400x3000mm

POZNÁMKA:

- V RÁMCI REKONŠTRUKCIE BUDE V RIEŠENEJ ČASŤI OBJEKTU:
  - VYMENENÉ STARÉ INTERIÉROVÉ DVERE ZA NOVÉ (DVERE 900x1970 - 4ks, 800x1970 - 5ks, 600x1970 - 6ks)
  - VYHOTOVENÉ OMIETKY (STIERKY S PRESIEŤKOVANÍM) A NÁSLEDNÁ VÝMALBA MIESTNOSTÍ
  - VYHOTOVENÝ ZNÍŽENÝ SÁDROKARTÓNOVÝ PODHLAD V CHODBE

±0,000 = ÚROVEŇ EXISTUJÚCEJ NÁŠLAPNEJ VRSTVY PODLAHY 1.NP

INVESTOR	SOŠ ŽELOVCE	ZODPOVED. PROJEKTANT	ING. MARTIN BARTOŠ	DODÁVATEĽ PD	
SÍDLO INVESTORA	GOTTWALDOVA 70/43, 991 06 ŽELOVCE	PROJEKTANT	ING. MARTIN BARTOŠ	Ing. MARTIN BARTOŠ AUTORIZOVANÝ STAVEBNÝ INŽINIER	
MIESTO STAVBY	SOŠ ŽELOVCE, GOTTWALDOVA 70/43, 991 06 ŽELOVCE			mobil: 0904875619   e-mail: matobartos@outlook.com	
NÁZOV STAVBY	<b>REKONŠTRUKCIA PODLÁH A VÝMENA BRÁN BUDOVY SOŠ ŽELOVCE</b>			DÁTUM	022017
OBJEKT				ČÍSLO ZAKÁZKY	
ČASŤ	ARCHITEKTONICKO - STAVEBNÁ			STUPEŇ PD	FORMÁT A4x4
NÁZOV VÝKRESU	PÔDORYS 1.NP			MIERKA	1 : 100
				ČÍSLO VÝKRESU	<b>A01</b>