

PROJEKČNÁ KANCELÁRIA
ING. ARCH. ERIK KLAUBERT

adresa: B. BARTÓKA 12,
979 01 RIMAVSKÁ SOBOTA
tel.: Ateliér: 00421-47-56 32 330
mobil: Ateliér: 0902 900 777
Mobil: 0907 900 700
mail: e.klaubert@gmail.com

1

Rekonštrukcia časti obvodového plášťa, výmena výplní stavebných otvorov
a rekoštrukcia vnútorných priestorov budovy SOŠ-SzKI Tomaľa

OBSAH PROJEKTOVEJ DOKUMENTÁCIE:

1. ARCHITEKTÚRA

		generálny projektant:	<i>tel/mobil:</i> 047 / 2388117 +421 907 900 700		
		<i>ateliér:</i> B. BARTÓKA 12 979 01 RIMAVSKÁ SOBOTA	<i>e-mail:</i> e.klaubert@gmail.com <i>web:</i> klaubert.sk		
zodp.projektant:	Ing.arch.ERIK KLAUBERT	vypracoval:	Ing.arch.ERIK KLAUBERT	zákazka číslo: 10062017	č.paré:
		Ing.arch. TOMÁŠ PETRIK, Ing. JOZEF GAIBL		dátum: 06/2017	
stavba-akcia:	Rekonštrukcia časti obvodového plášťa, výmena výplní stavebných otvorov a rekoštrukcia vnútorných priestorov budovy SOŠ-SzKI Tomaľa			stupeň: projekt pre stavebné povolenie	č.výkresu:
miesto stavby:	Šafárikova 56, 982 01 Tomaľa			formát: A4	
investor:	Stredná odborná škola-Szakkozépiskola, Šafárikova 56, 982 01 Tomaľa			profesia/časť: ARCHITEKTÚRA	
výkres:				mierka:	

Rekonštrukcia časti obvodového plášťa, výmena výplní stavebných otvorov
a rekoštrukcia vnútorných priestorov budovy SOŠ-SzKI Tomaľa

OBSAH PROJEKTOVEJ DOKUMENTÁCIE:
ČASŤ: ARCHITEKTÚRA

A. TEXTOVÁ ČASŤ

SPRIEVODNÁ A TECHNICKÁ SPRÁVA

B. VÝKRESOVÁ ČASŤ

01. SITUÁCIA - ŠIRŠIE VZŤAHY	
02. SITUÁCIA	m 1:350
03. PÔDORYS 1.NP	m 1:100
04. PÔDORYS 2.NP	m 1:100
05. PÔDORYS 3.NP	m 1:100
06. POHLADY	m 1:200
07. VÝPIS OKIEN A DVERÍ	m 1:50

Rekonštrukcia časti obvodového plášťa, výmena výplní stavebných otvorov
a rekoštrukcia vnútorných priestorov budovy SOŠ-SzKI Tomaľa


OBSAH PROJEKTOVEJ DOKUMENTÁCIE:
ČASŤ: ARCHITEKTÚRA

A. TEXTOVÁ ČASŤ

SPRIEVODNÁ A TECHNICKÁ SPRÁVA

B. VÝKRESOVÁ ČASŤ

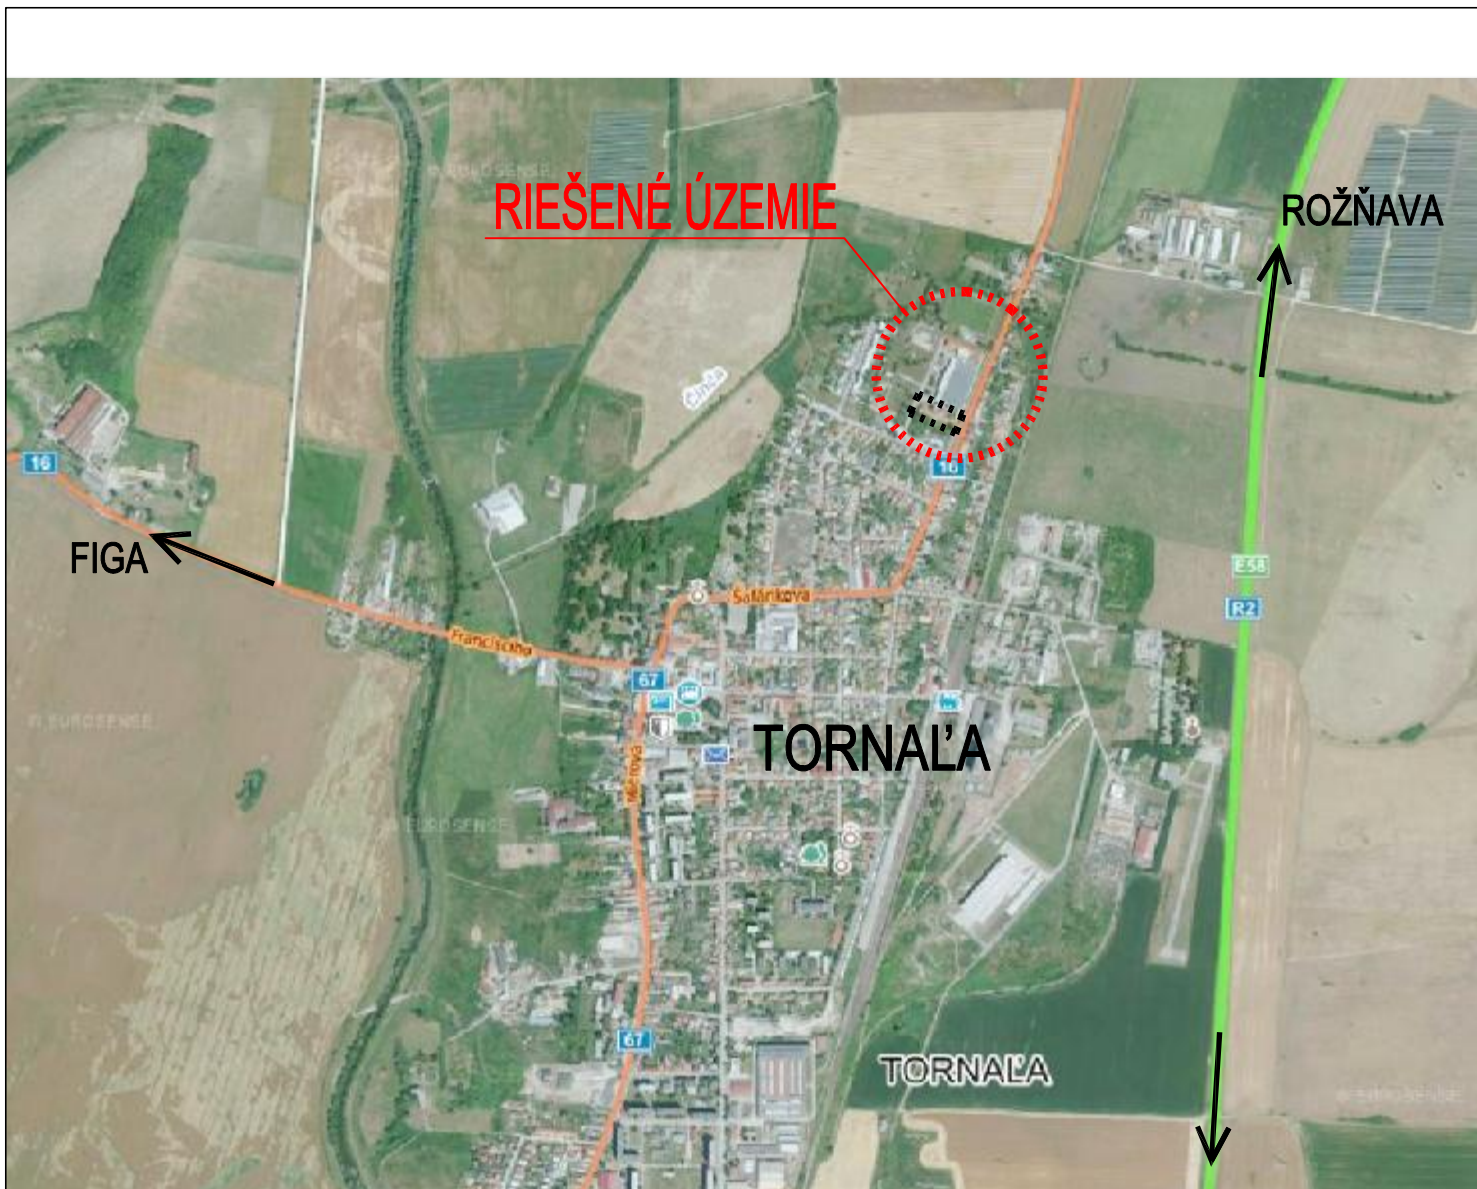

01. SITUÁCIA - ŠIRŠIE VZŤAHY	
02. SITUÁCIA	m 1:350
03. PÔDORYS 1.NP	m 1:100
04. PÔDORYS 2.NP	m 1:100
05. PÔDORYS 3.NP	m 1:100
06. POHLADY	m 1:200
07. VÝPIS OKIEN A DVERÍ	m 1:50




mapa nie je v mierke, má len informatívny charakter

RIMAVSKÁ SOBOTA

LEGENDA:



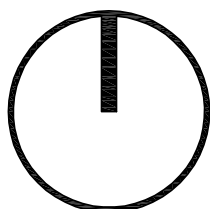


-  RIEŠENÁ BUDOVA
-  RIEŠENÉ ÚZEMIE
- KRAJ: BANSKOBYSTRICKÝ
- OKRES: REVÚCA
- KAT. ÚZEMIE: TORNAĽA



KLAUBERT ATELIÉR ARCHITEKTÚRY		generálny projektant: atelier: B. BARTÓKA 12 979 01 RIMAVSKÁ SOBOTA		tel/mobil: 047 / 2388117 +421 907 900 700 e-mail: e.klaubert@gmail.com web: klaubert.sk	
zodp.projektant:	Ing.arch.ERIK KLAUBERT	vypracoval:	Ing.arch.ERIK KLAUBERT Ing.arch. TOMÁŠ PETRIK, Ing. JOZEF GAIBL	zákazka číslo:	10062017
stavba-akcia:	Rekonštrukcia časti obvodového plášťa, výmena výplní stavebných otvorov a rekonštrukcia vnútorných priestorov budovy SOŠ-SzKI Tornalá			dátum:	06/2017
miesto stavby:	Šafárikova 56, 982 01 Tornalá			stupeň:	projekt pre stavebné povolenie
investor:	Stredná odborná škola-Szakkozépisiskola, Šafárikova 56, 982 01 Tornalá			formát:	A4
výkres:	ŠIRŠIE VZŤAHY			profesia/časť:	ARCHITEKTÚRA
				č.výkresu:	- 01


SITUÁCIA

LEGENDA:

-  RIEŠENÝ AREÁL
-  VSTUP DO AREÁLU
-  VSTUP DO OBJEKTU
-  RIEŠENÝ OBJEKT
-  SUSEDIACE OBJEKTY

LEGENDA OBJEKTOV:


- SO.01 - RIEŠENÁ BUDOVA SOŠ TORNAĽA
- SO.02 - NAVRHOVANÁ SPLÁŠKOVÁ A DAŽĎOVÁ KANALIZÁCIA

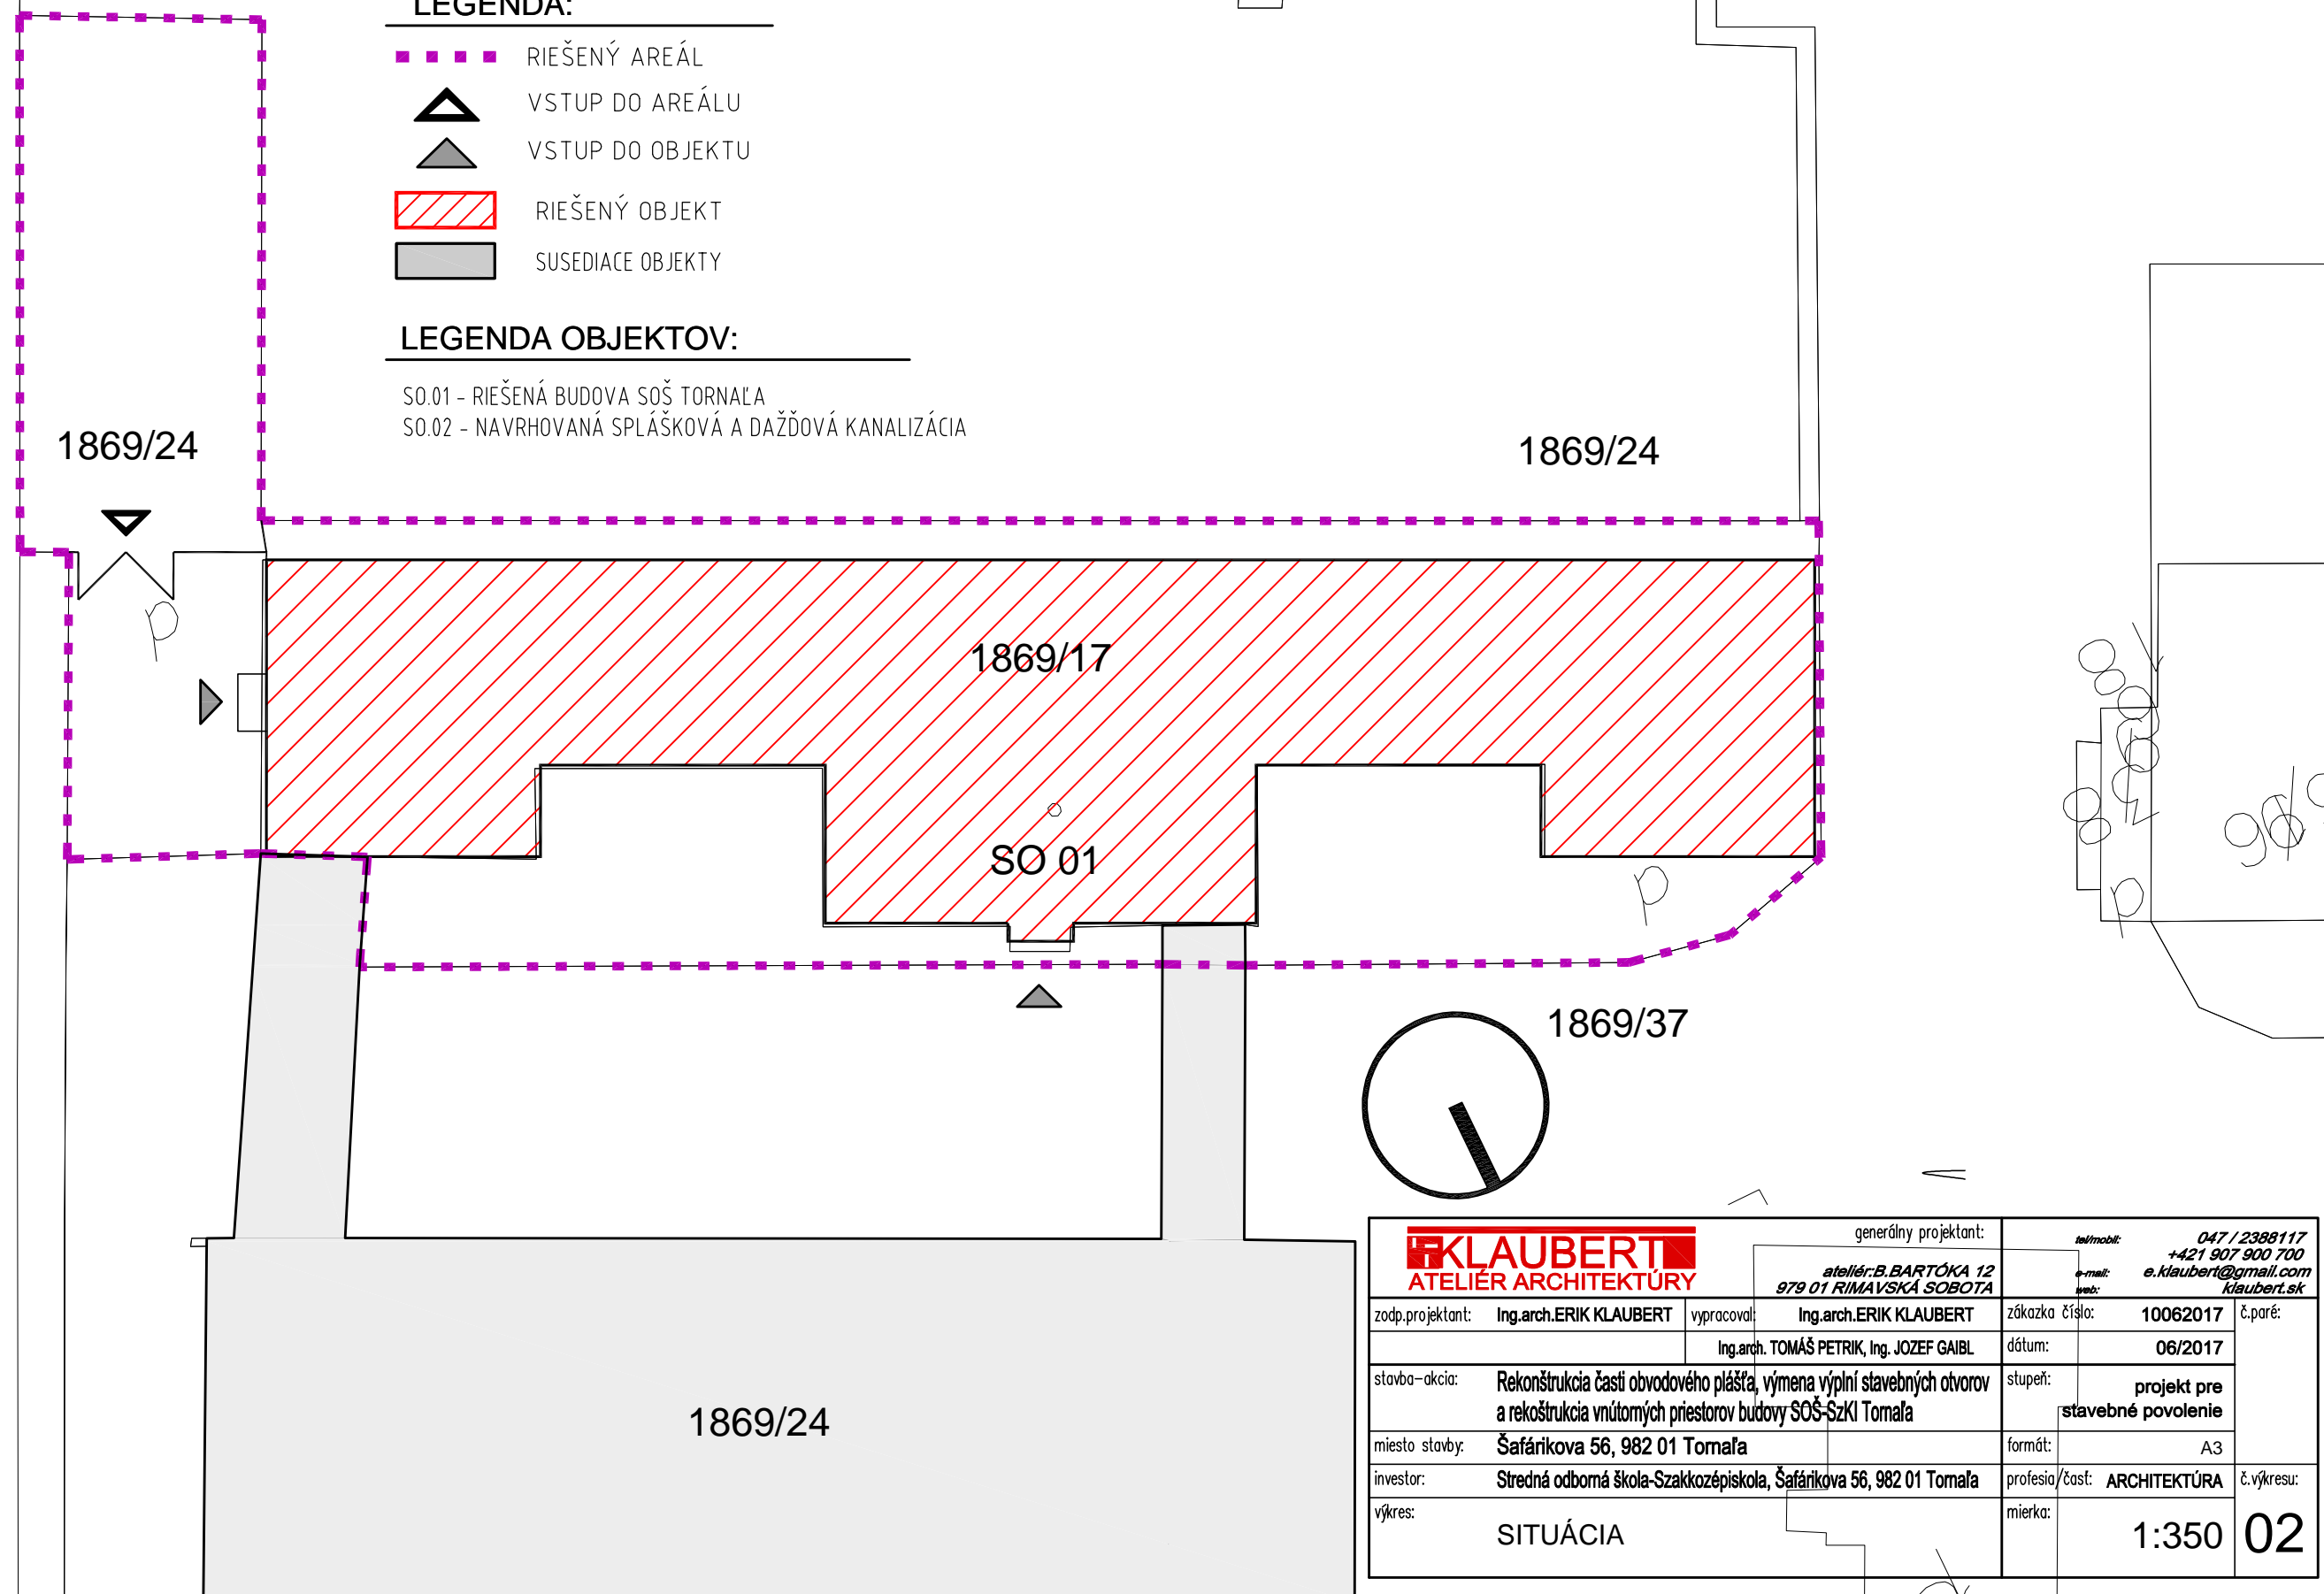

KLAUBERT ATELIÉR ARCHITEKTÚRY		generálny projektant:		tel/mobil: 047 / 2388117 +421 907 900 700
zodp.projektant: Ing.arch.ERIK KLAUBERT		vypracoval: Ing.arch.ERIK KLAUBERT		zákazka číslo: 10062017
		Ing.arch. TOMÁŠ PETRIK, Ing. JOZEF GAIBL		dátum: 06/2017
stavba-akcia: Rekonštrukcia časti obvodového plášťa, výmena výplní stavebných otvorov a rekonštrukcia vnútorných priestorov budovy SOŠ-SzKI Tornaľa		stupeň: projekt pre stavebné povolenie		č.paré: 02
miesto stavby: Šafárikova 56, 982 01 Tornaľa		formát: A3		
investor: Stredná odborná škola-Szakkozépiszola, Šafárikova 56, 982 01 Tornaľa		profesia/časť: ARCHITEKTÚRA		č.výkresu:
výkres: SITUÁCIA		mierka: 1:350		

PÔDORYS 1.NP

PÔDORYS 1.NP

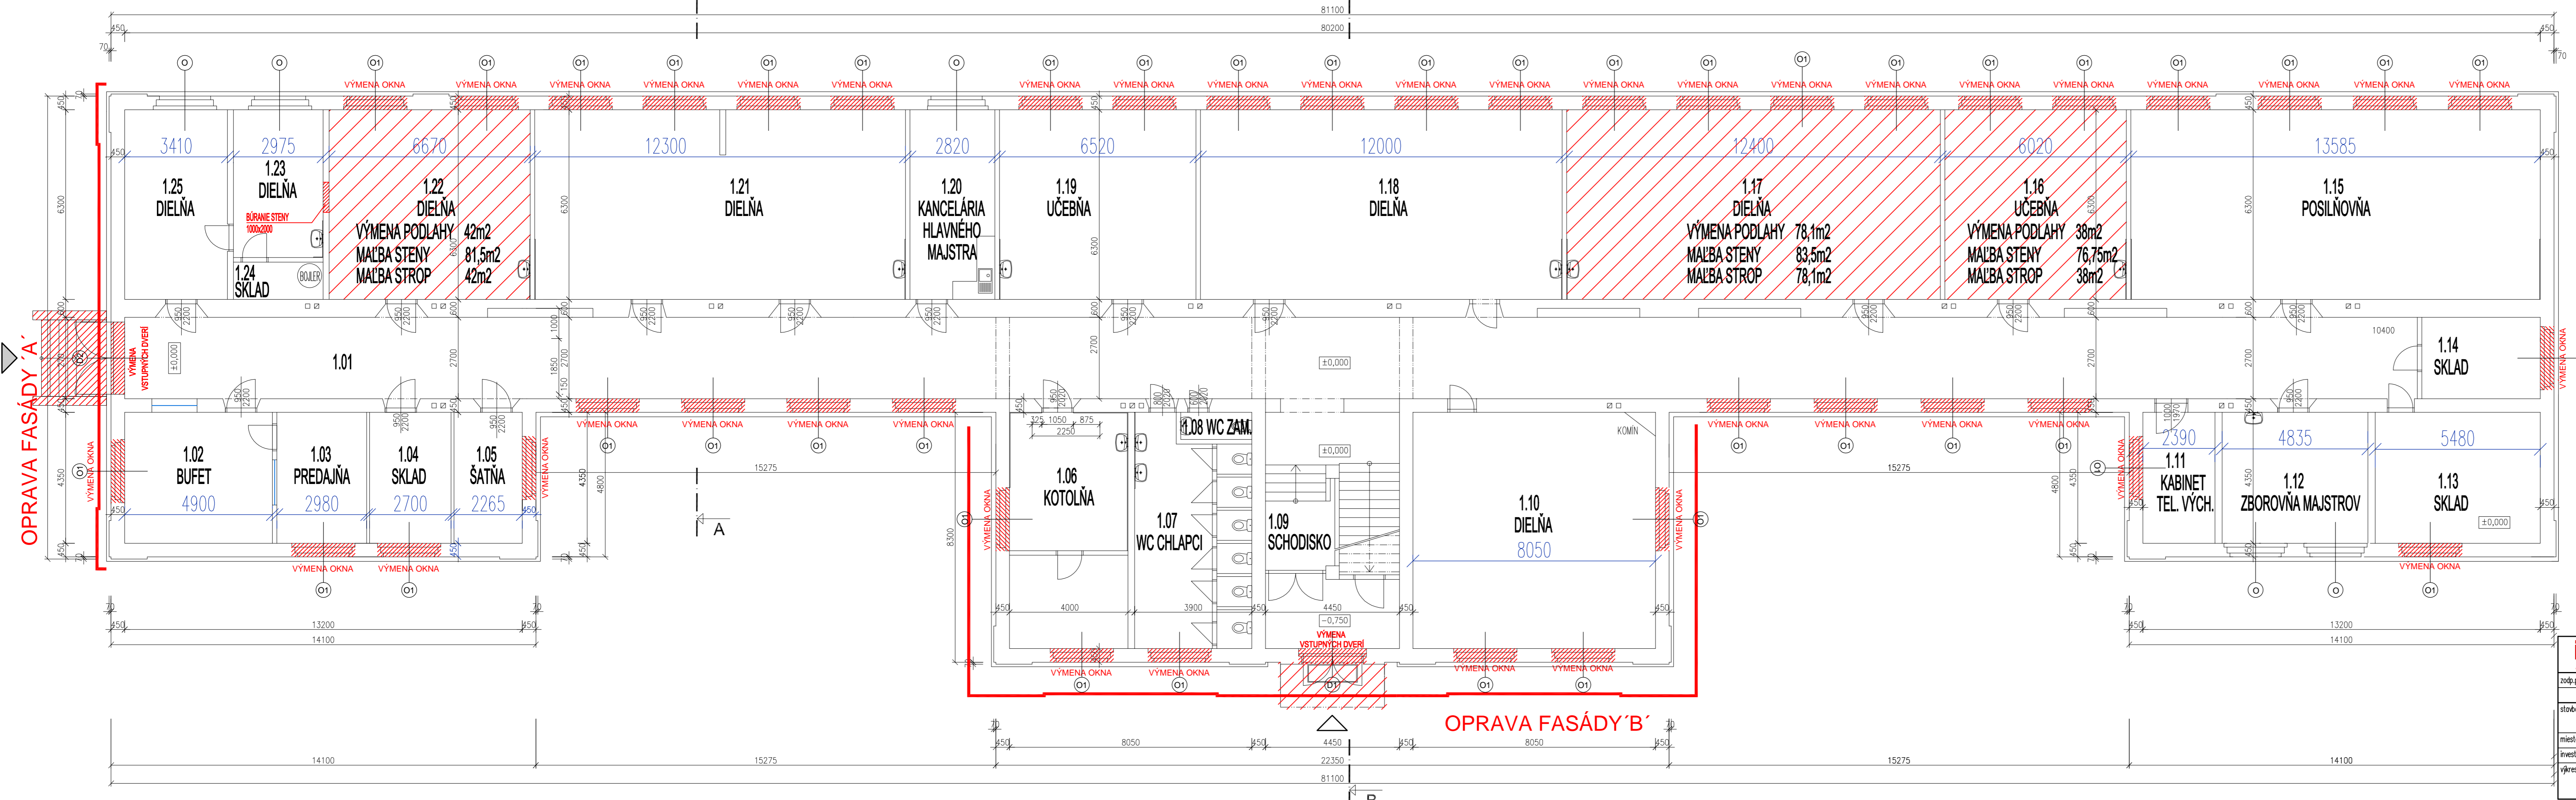

OPRAVA FASÁDY 'A'


OPRAVA FASÁDY 'B'

- LEGENDA:**
- N NOVÉ KONŠTRUKCIE
 - NOVÉ KONŠTRUKCIE
 - NOVÉ KONŠTRUKCIE
 - HLAVNÝ VSTUP DO BUDOVY
 - VSTUP DO BUDOVY

KLAUBERT ATELIER ARCHITEKTÚRY		generálny projektant:	
zodp.projektant: Ing.arch.ERIK KLAUBERT		ing.arch.ERIK KLAUBERT	
stĺba-akcia: Rekonštrukcia časti obvodového plášťa, výmena výplní stavebných otvorov a rekonštrukcia vnútorných priestorov budovy SOŠ-SzKI Tornaľa		zákazka číslo: 10062017	
miesto stavby: Šafárikova 56, 982 01 Tornaľa		dátum: 06/2017	
investor: Stredná odborná škola-Szakközépiskola, Šafárikova 56, 982 01 Tornaľa		stupeň: projekt pre stavebné povolenie	
výkres: PÔDORYS 1.NP		formát: A3+	
		profesia/zasť: ARCHITEKTÚRA	
		miera: 1:100	
		03	

PÔDORYS 2.NP

PÔDORYS 2.NP

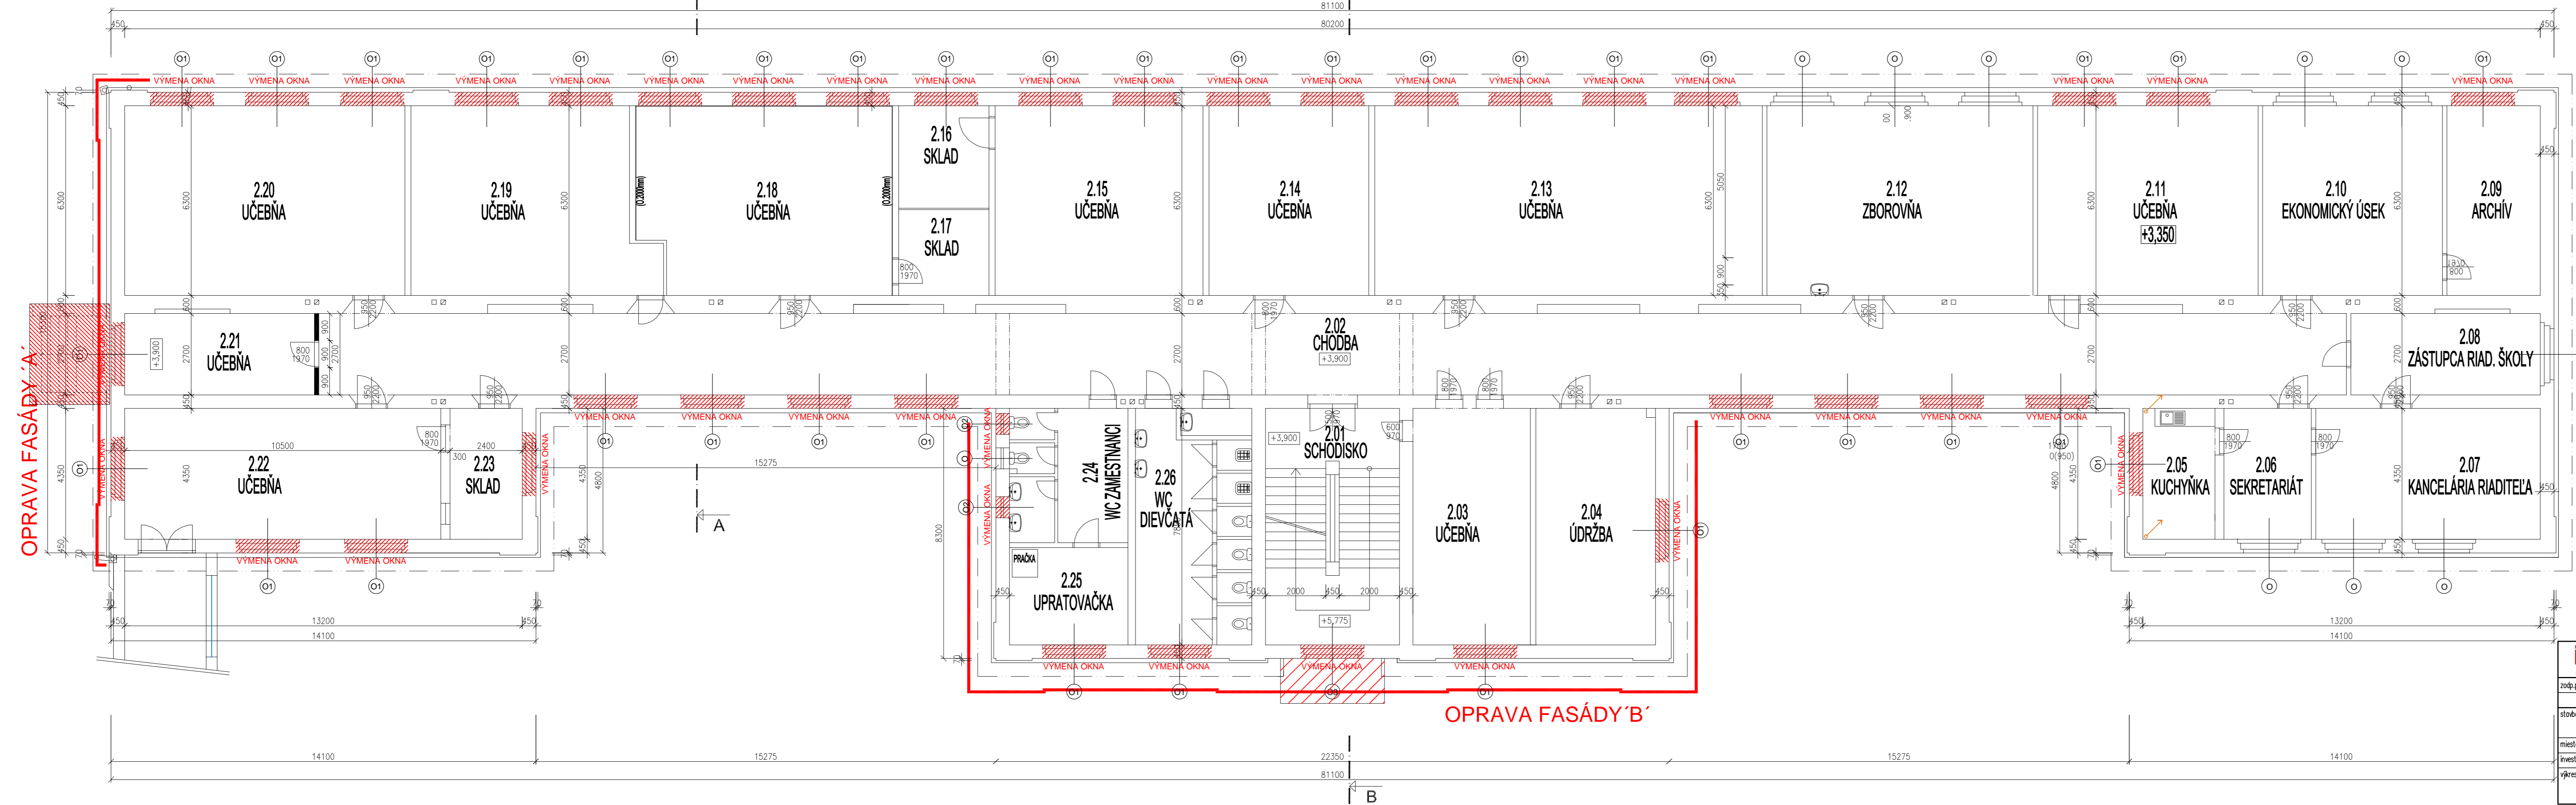


- LEGENDA:**
- N NOVÉ KONŠTRUKCIE
 - NOVÉ KONŠTRUKCIE
 - NOVÉ KONŠTRUKCIE
 - HLAVNÝ VSTUP DO BUDOVY
 - VSTUP DO BUDOVY

KLAUBERT ATELIER ARCHITEKTÚRY		generálny projektant: ateliér: B. BARTOŠKA 12 979 01 RIMÁVSKÁ SOBOTA		inžinier: 047 / 2388117 +421 907 900 700 e.klaubert@gmail.com klaubert.sk	
zodp. projektant:	Ing. arch. ERIK KLAUBERT	vypracoval:	Ing. arch. ERIK KLAUBERT	zákazka číslo:	10062017
stĺbno-akcia:	Rekonštrukcia časti obvodového plášťa, výmena výplní stavebných otvorov a rekonštrukcia vnútorných priestorov budovy SOŠ-SzKI Tornaľa				dátum: 06/2017
miesto stavby:	Šafárikova 56, 982 01 Tornaľa				stupeň: projekt pre stavebné povolenie
investor:	Stredná odborná škola-Szakközépiskola, Šafárikova 56, 982 01 Tornaľa				formát: A3+
výkres:	PÔDORYS 2.NP				profesia/zasť: ARCHITEKTÚRA
					mierka: 1:100
					04

PÔDORYS 3.NP


PÔDORYS 3.NP

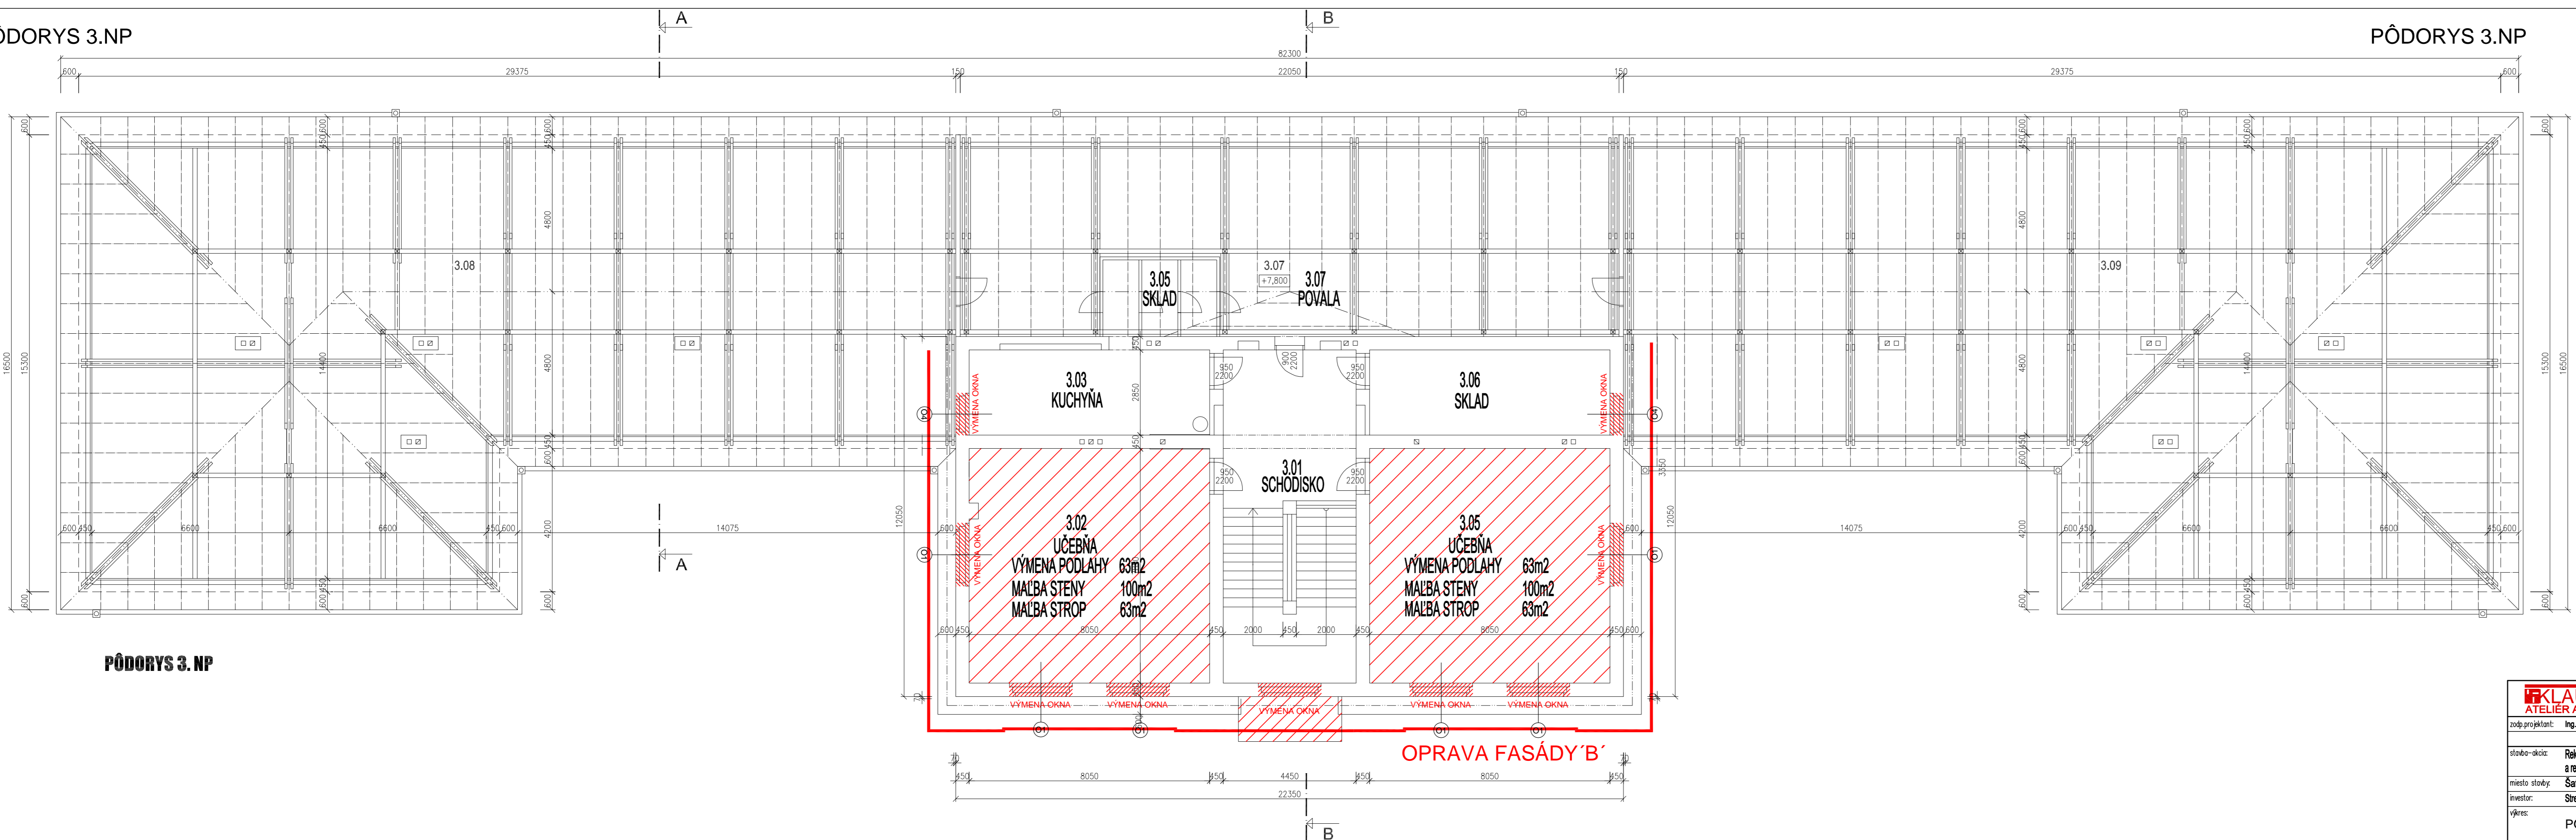


- LEGENDA:**
- N NOVÉ KONŠTRUKCIE
 - NOVÉ KONŠTRUKCIE
 - NOVÉ KONŠTRUKCIE
 - HLAVNÝ VSTUP DO BUDOVY
 - VSTUP DO BUDOVY

		generálny projektant:	inžinier: 047 / 2388117
Ing.arch.ERIK KLAUBERT inžinier: B. BARTOČKA 12 979 01 RÍMAVSKÁ SOBOTA		vypracoval:	+421 907 900 700 e.klaubert@gmail.com k.klaubert.sk
zodp. projektant:	Ing.arch.ERIK KLAUBERT	vypracoval:	Ing.arch.ERIK KLAUBERT
stĺpca-akcia:	Rekonštrukcia časti obvodového plášťa, výmena výplní stavebných otvorov a rekonštrukcia vnútorných priestorov budovy SOŠ-SzKI Tornaľa	ing.arch. TOMÁŠ PETRIK, ing. JOZEF GABL	objednáva číslo: 10062017
miesto stavby:	Šafárikova 56, 982 01 Tornaľa		dátum: 06/2017
investor:	Stredná odborná škola-Szakozepeiskola, Šafárikova 56, 982 01 Tornaľa		štápeť: projekt pre stavebné povolenie
výkres:	PÔDORYS 3.NP		formát: A3+
			profesia/časť: ARCHITEKTÚRA
			mierka: 1:100
			č. výkresu: 05


POHLADY

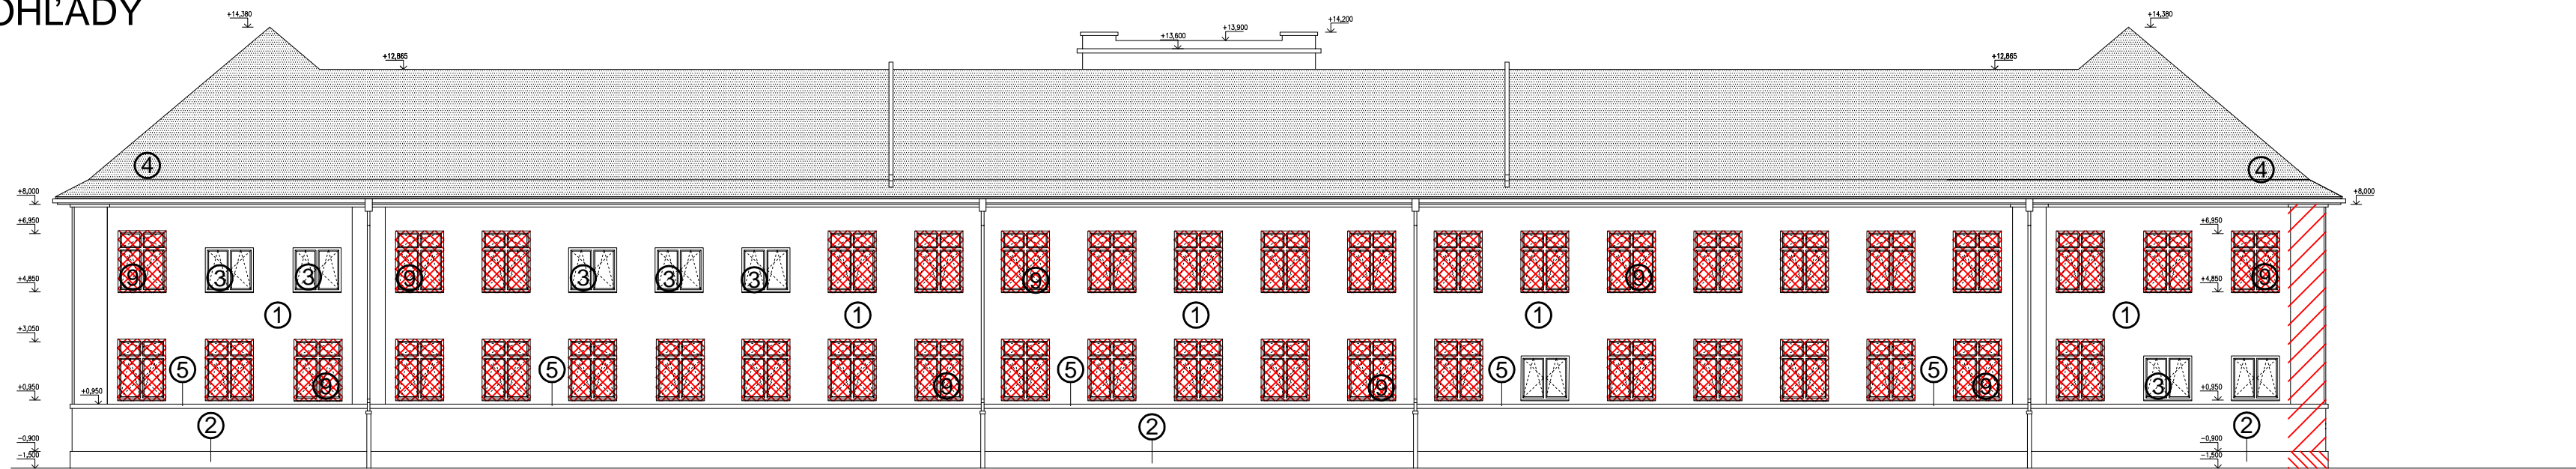


JUHOVÝCHODNÝ POHLAD

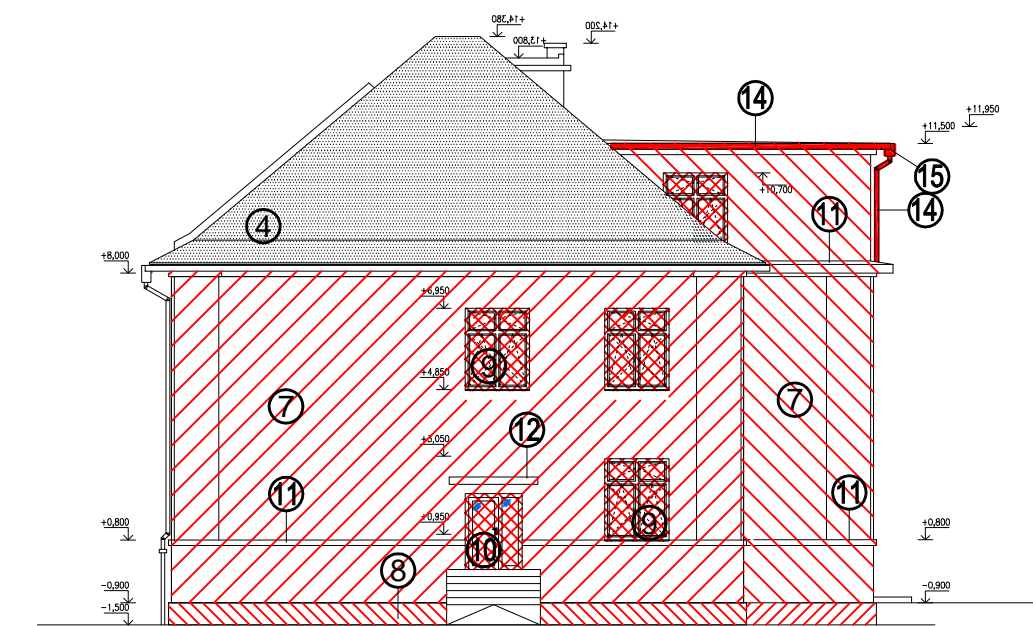

JUHOZÁPADNÝ POHLAD

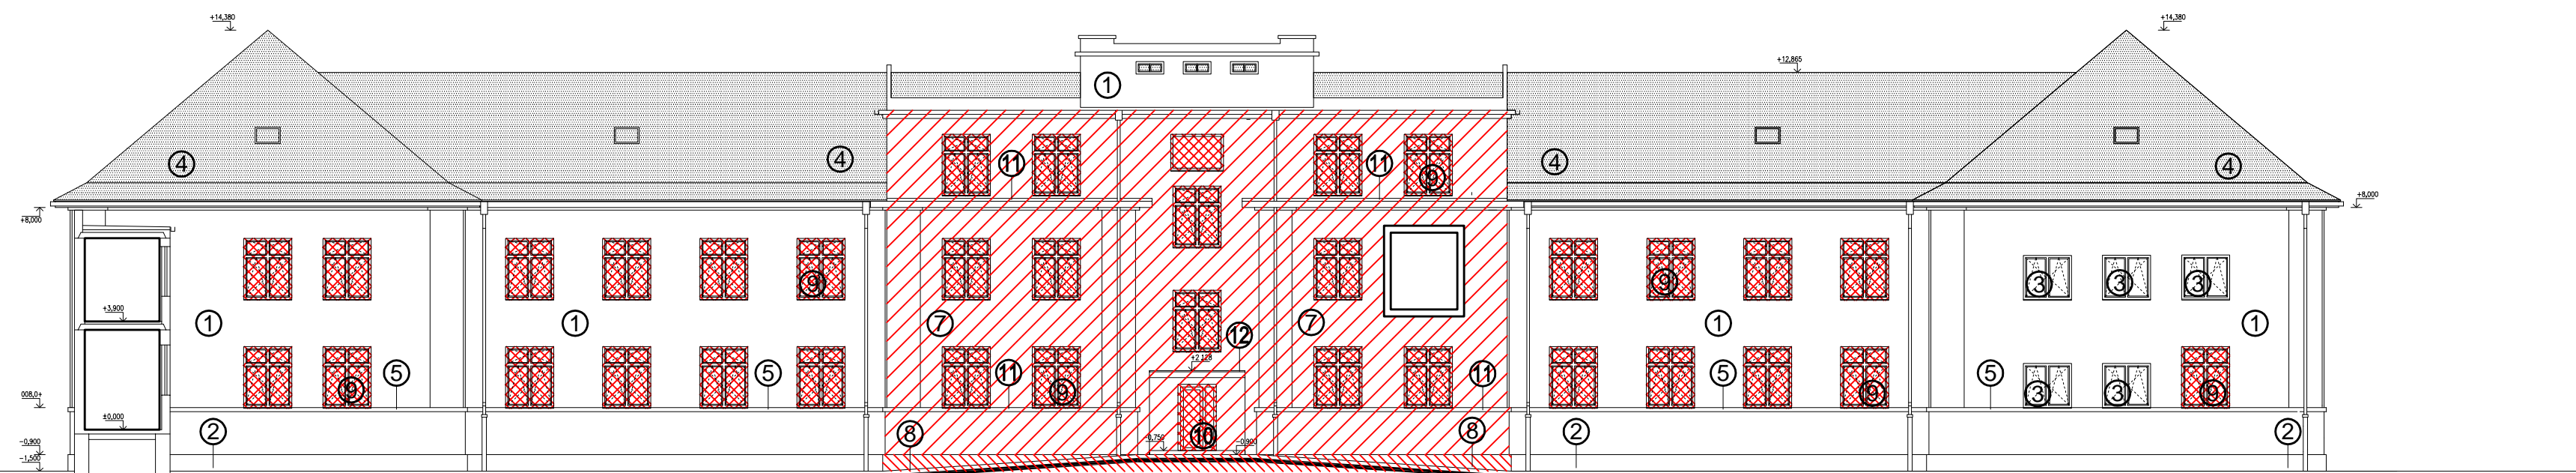

SEVEROZÁPADNÝ POHLAD

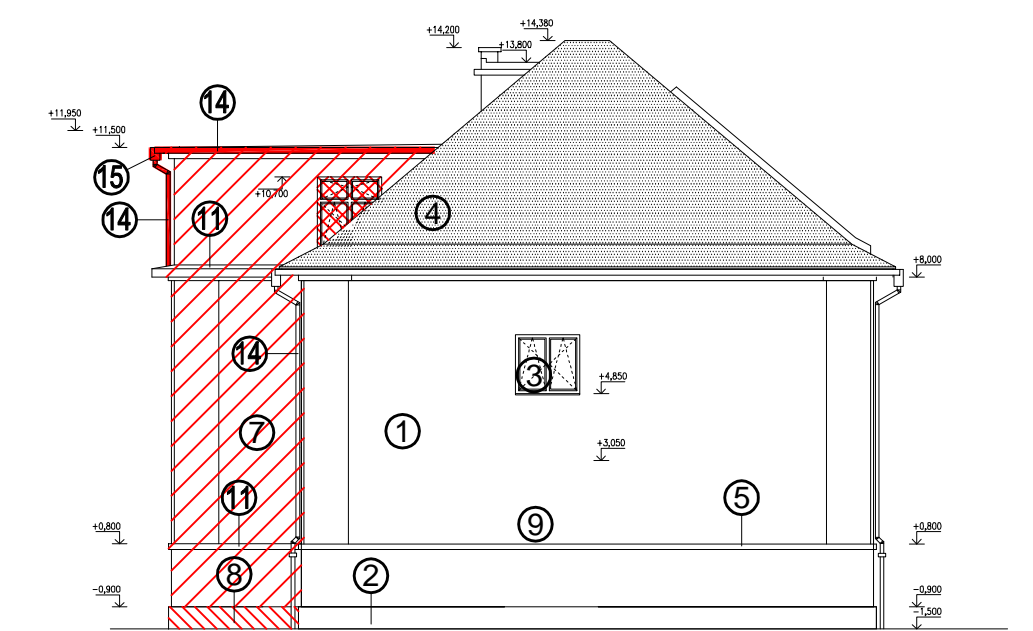

JUHOVÝCHODNÝ POHLAD

POPIS MATERIÁLU:

- | | | |
|----------------------------|----------------------------|-----------------------|
| ① EXTERIÉROVÁ OMIETKA | ⑦ NOVÁ EXTERIÉROVÁ OMIETKA | ⑬ NOVÝ DAŽĎOVÝ ŽLAB |
| ② SOKLOVÁ OMIETKA | ⑧ NOVÁ SOKLOVÁ OMIETKA | ⑭ NOVÝ DAŽĎOVÝ ZVOD |
| ③ EXISTUJÚCE PLASTOVÉ OKNO | ⑨ NOVÉ PLASTOVÉ OKNO | ⑮ NOVÝ DAŽĎOVÝ KOTLIK |
| ④ KERAMICKÁ KRYTINA | ⑩ NOVÉ HLINÍKOVÉ DVERE | |
| ⑤ OPLECHOVANIE | ⑪ NOVÉ OPLECHOVANIE | |
| ⑥ PRÍSTREŠOK | ⑫ SANÁCIA PRÍSTREŠKU | |

KLAUBERT ATELIER ARCHITEKTÚRY		generálny projektant: ateliér: B. BARTÓKA 12 979 01 RIMAVSKÁ SOBOTA	telefón: +421 907 900 700 e-mail: e.klaubert@gmail.com klaubert.sk
zodp. projektant:	Ing. arch. ERIK KLAUBERT	vypracoval:	Ing. arch. ERIK KLAUBERT Ing. arch. TOMÁŠ PETRIK, Ing. JOZEF GAIBL
stavba-akcia:	Rekonštrukcia časti obvodového plášťa, výmena výplní stavebných otvorov a rekonštrukcia vnútorných priestorov budovy SOŠ-SzKI Tomala	zákazka číslo:	10062017
miesto stavby:	Šafárikova 56, 982 01 Tomala	dátum:	06/2017
investor:	Stredná odborná škola-Szakközépiskola, Šafárikova 56, 982 01 Tomala	stupeň:	projekt pre stavebné povolenie
výkres:	POHLADY	formát:	A3+
		profesia/časť:	ARCHITEKTÚRA
		miarka:	1:200
		č. výkresu:	06