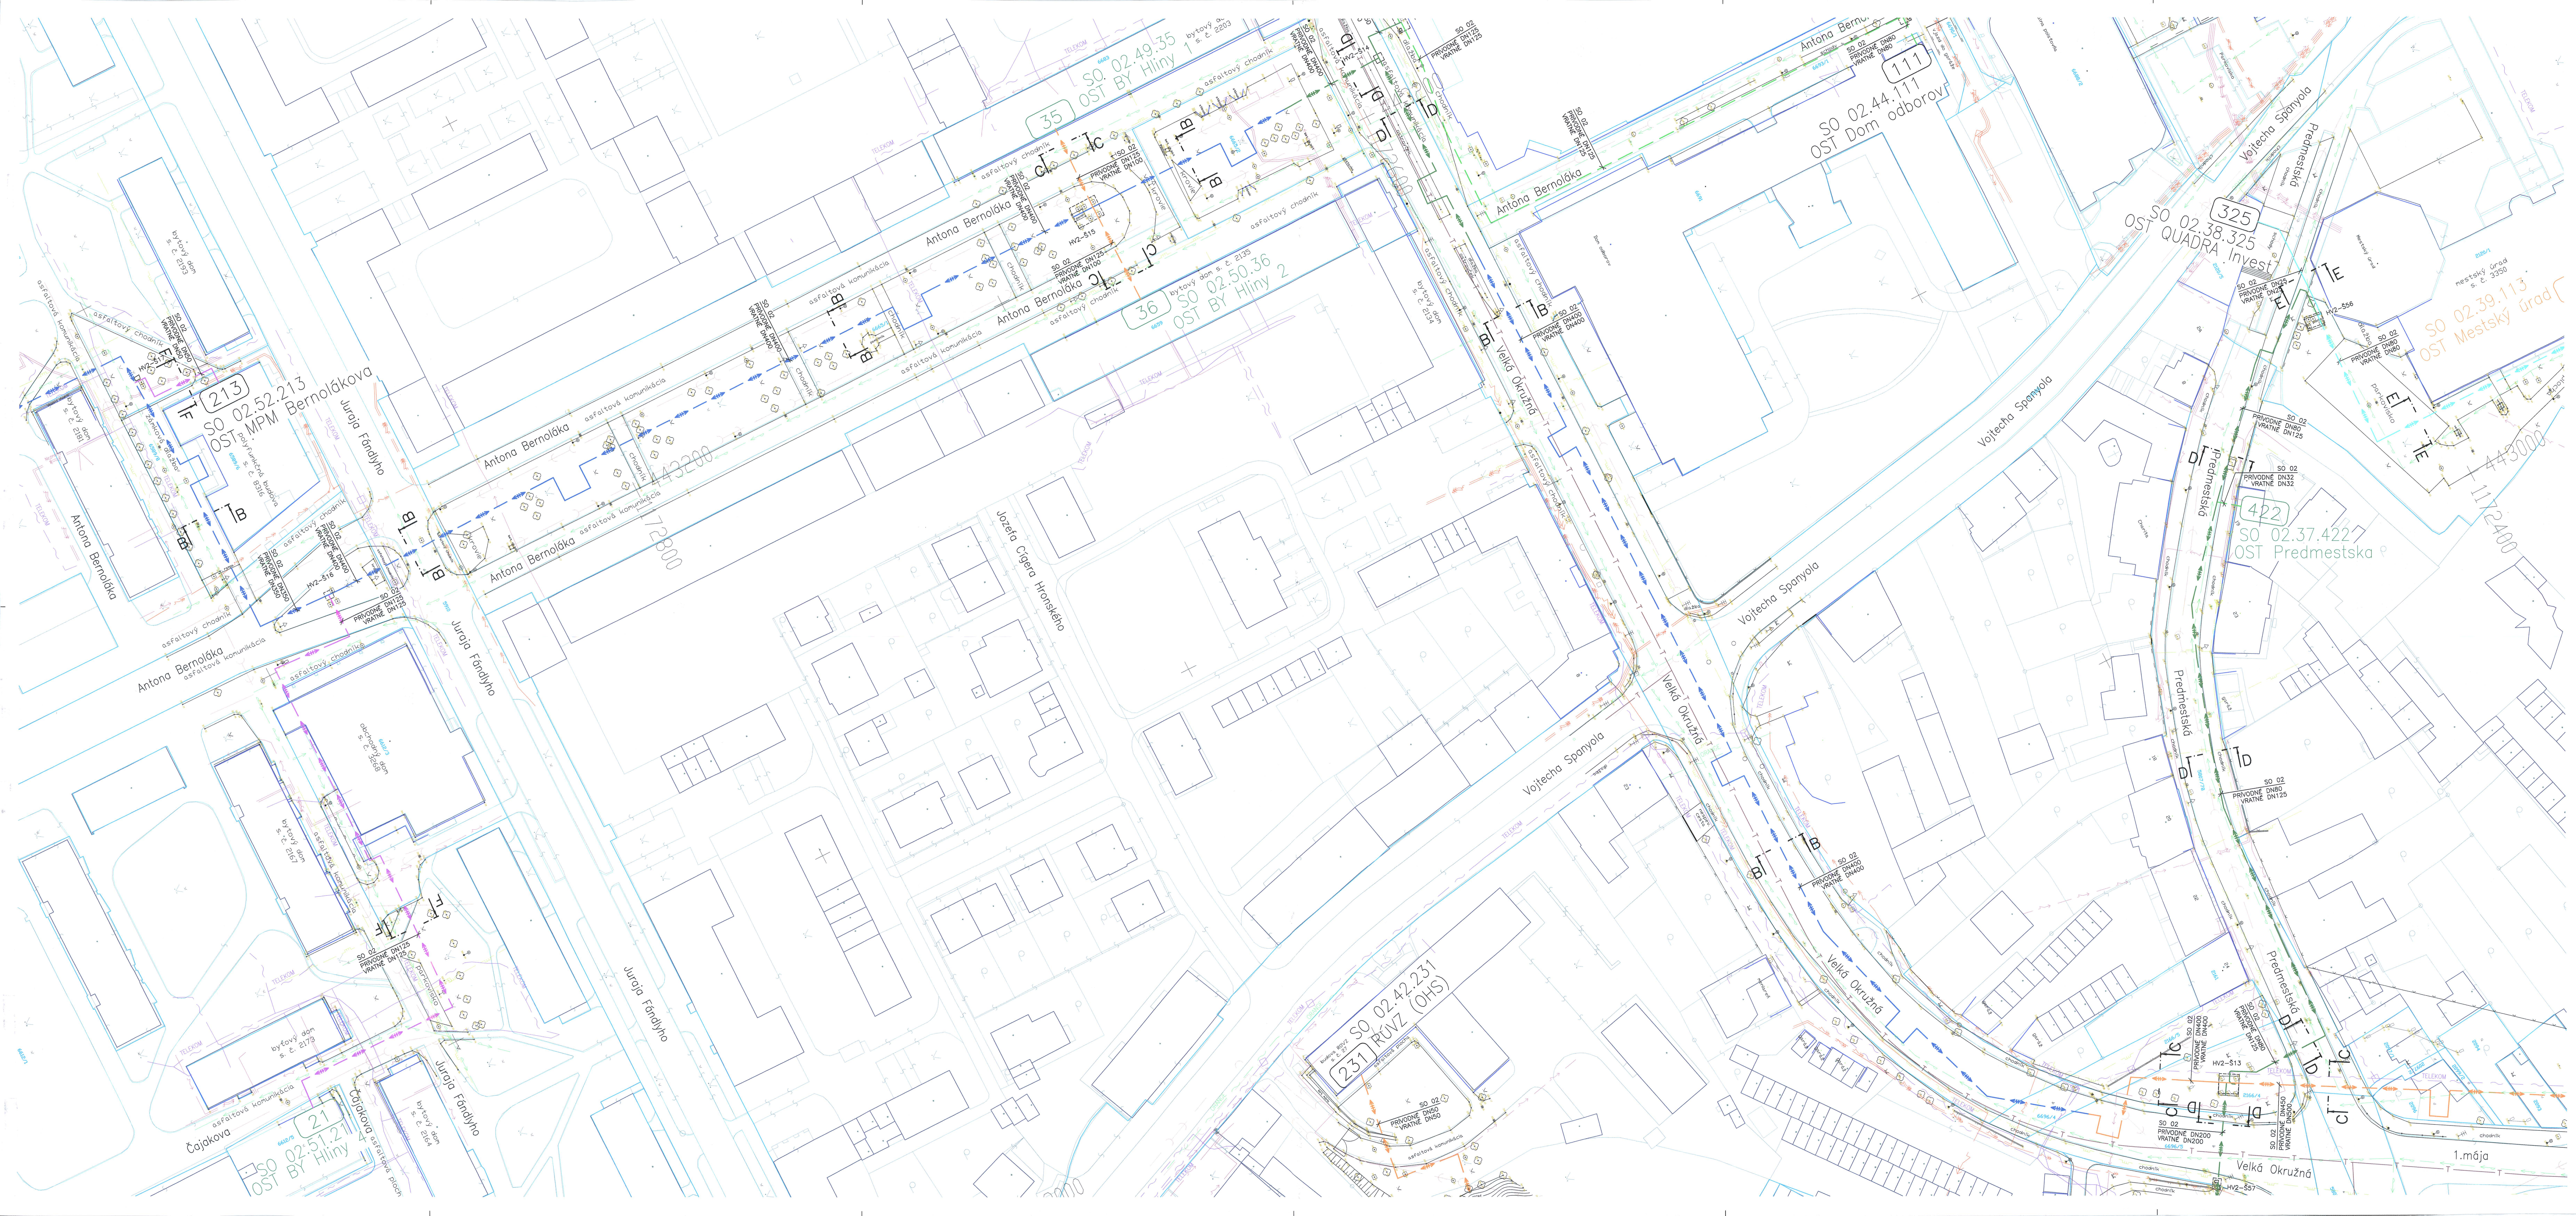

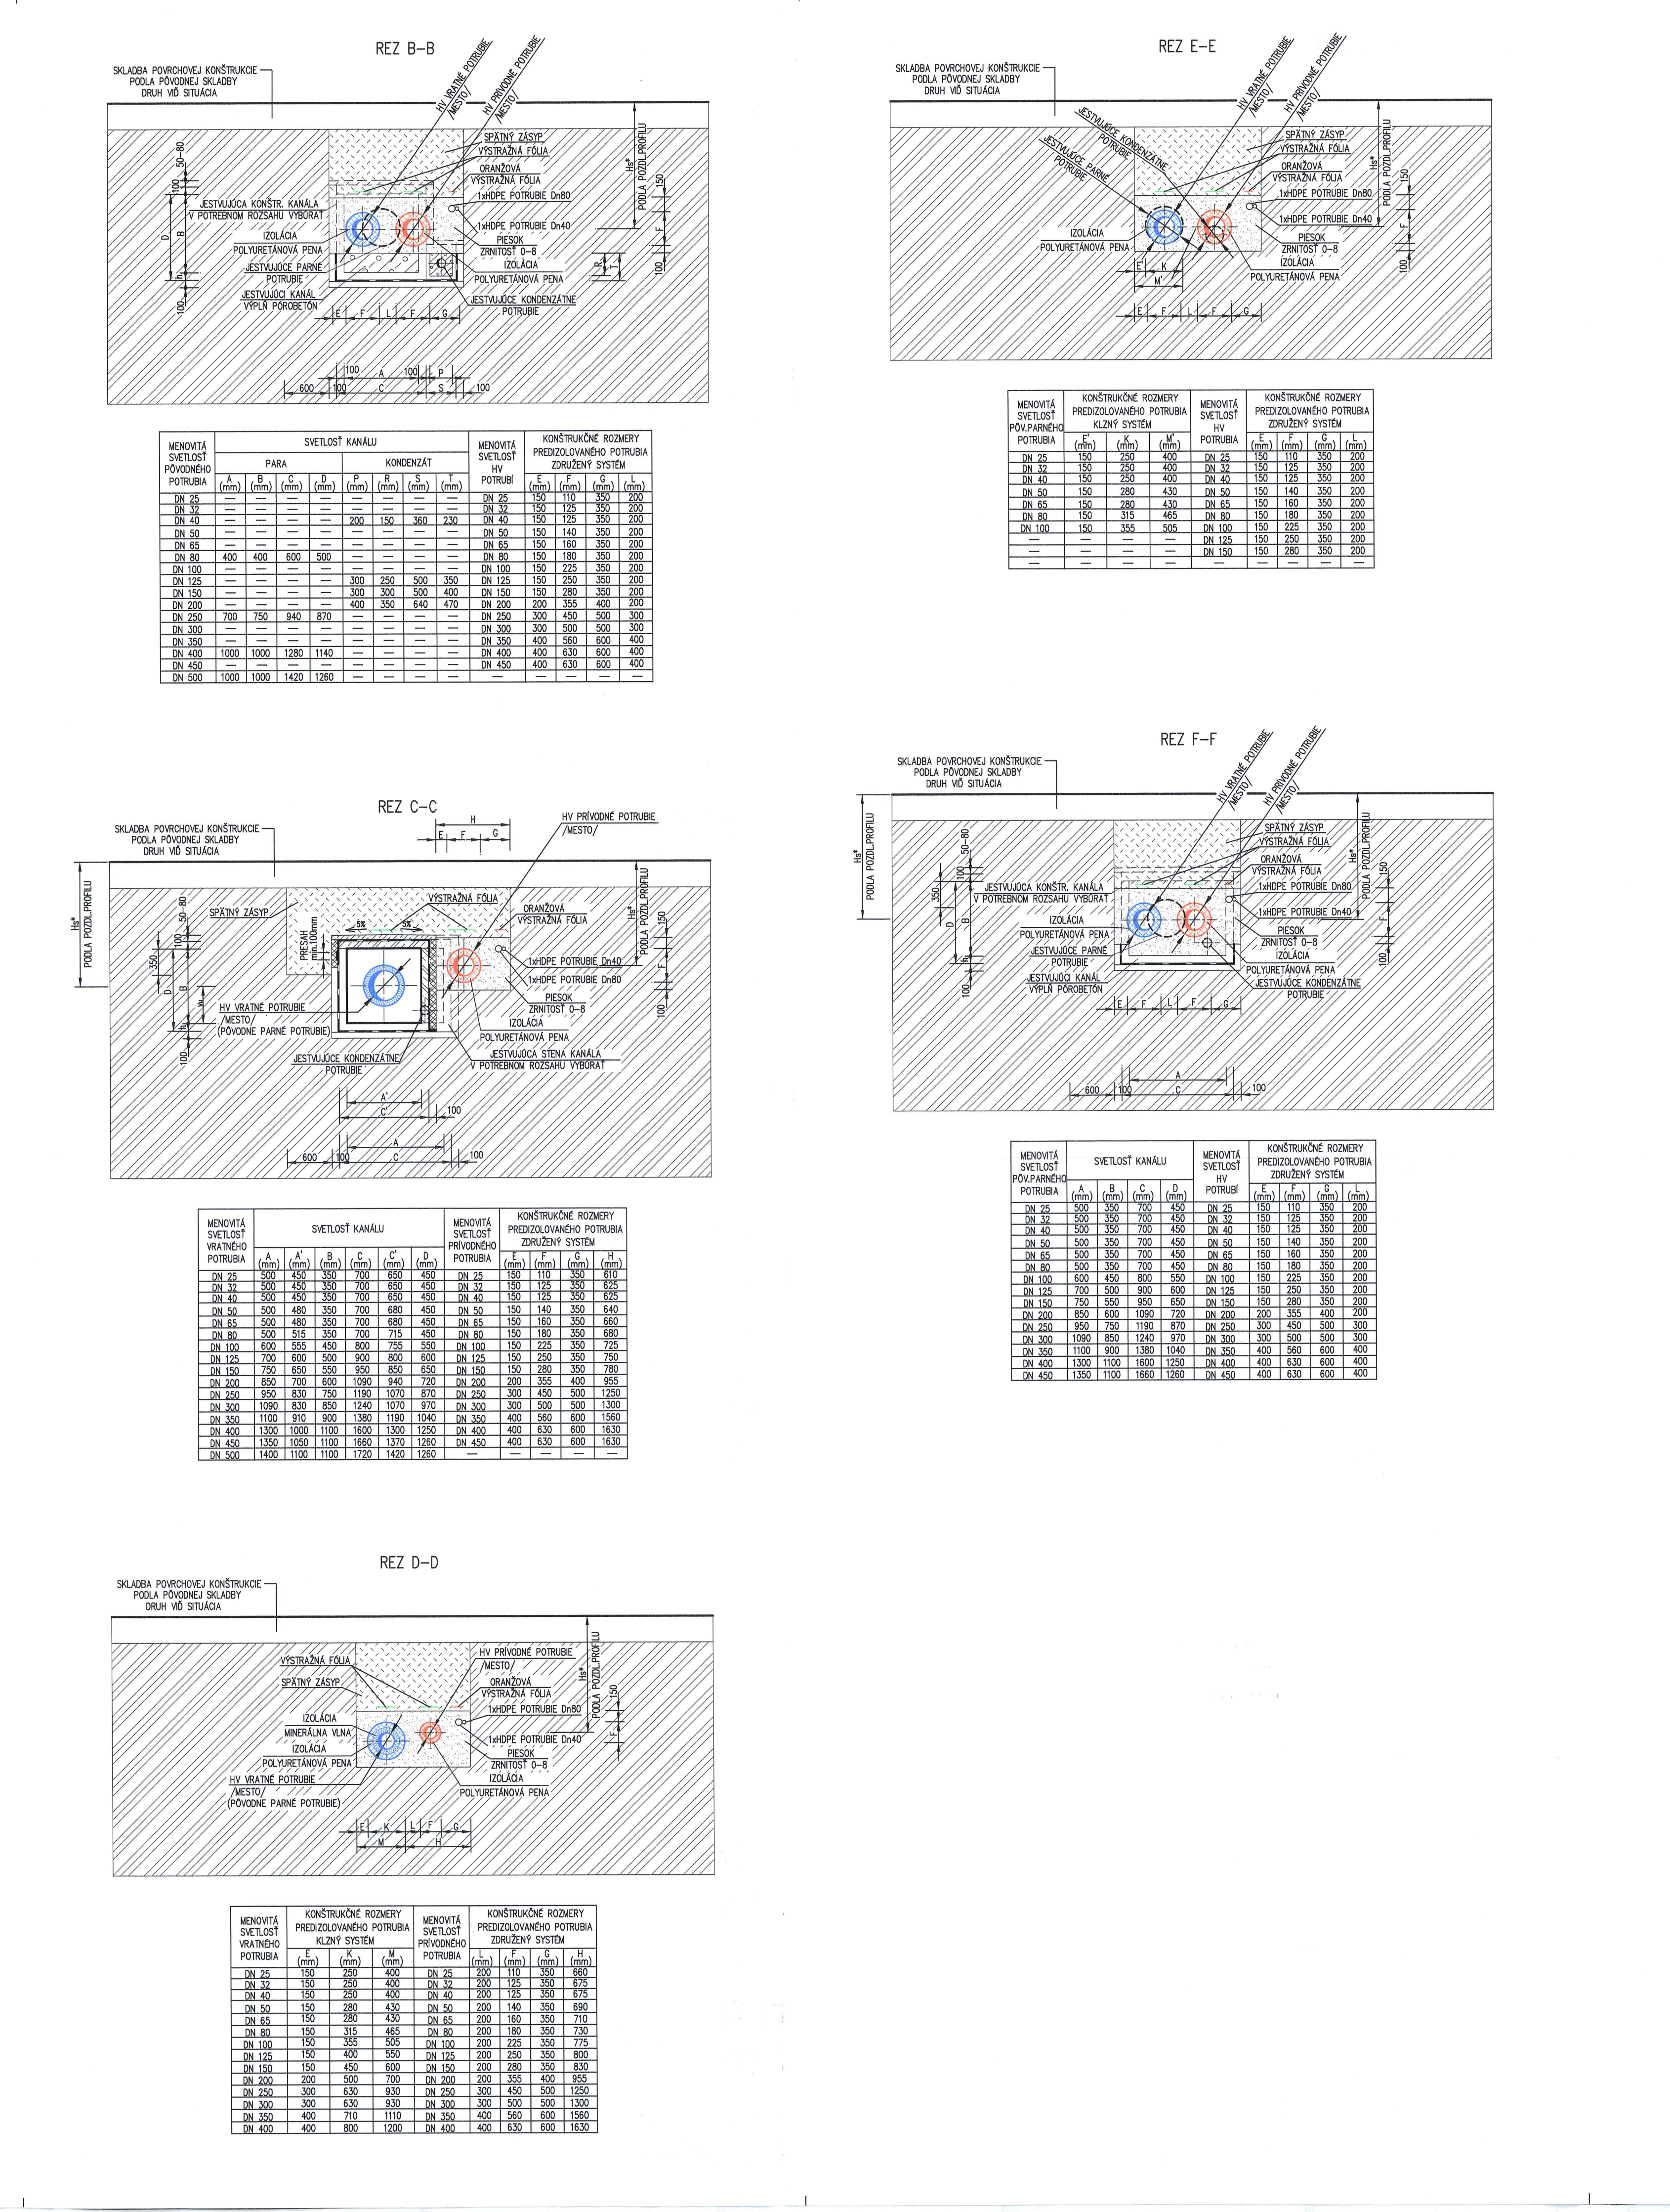

LEGENDA ZNAČIEK:

ZOZNAM ODBERNÝCH MIEST:

LEGENDA UPRAVENÝCH SIETÍ:

LEGENDA JESTVUJÚCICH SIETÍ:

LEGENDA STAVEBNÝCH OBJEKTOV

POZNÁMKY:

- POZDĹŽNY PROFIL JE PREDMETOM VYŠŠIEHO STUPŇA PD

súradnicový systém: JTSK

výškový systém: Bpv

VYPRACOVAL: Ing.PATAKYOVÁ Zuzana	VEDÚCI PROJEKTANT: Ing.JEDLOVSKÝ Milan	ENERGIA, spol. s r.o. BANSKÁ BYSTRICA	
ZODPOVEDNÝ PROJEKTANT: Ing.JEDLOVSKÝ Martin	HLAVNÝ ING.PROJEKTU: Ing.JEDLOVSKÝ Milan		
MIESTO STAVBY: ŽILINA			
INVESTOR: ŽILINSKÁ TEPLÁRENSKÁ, a.s., ULICA KOŠICKÁ 11, ŽILINA			
NÁZOV STAVBY: STAVEBNÉ ÚPRAVY EXIST. ROZVODOV TEPLA A ZMENA MÉDIA Z PARNÉHO NA HORÚCOVODNÉ		DÁTUM: 03/2015	ČÍSLO KÓPIE: 7
		STUPEŇ: PS	
NÁZOV PROJEKTU: II.ETAPA – VETVA V2 MESTO		FORMÁT: A4 20	
SO,PS: SO 02.00 HV ROZVOD VETVA 2 – MESTO		MIERKA: 1:500	
ČASŤ: SO 02.01 POTRUBNÁ ČASŤ	ZÁKAZKOVÉ ČÍSLO: 02-1006-PS-01		
NÁZOV VÝKRESU: SITUÁCIA – 8.ČASŤ	ARCHÍVNE ČÍSLO: E – S – 01 – 3 – 8145/10		