
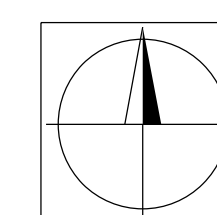


URBANISTICKÁ ŠTÚDIA REVITALIZÁCIA SÍDLISKA HLINY III - IV

- LEGENDA :
- HRANICA RIEŠENÉHO ÚZEMIA
 - POLOHOPIŠ
 - STAVBY V ÚZEMÍ
 - G GARÁŽE
 - PODZEMNÉ GARÁŽE
 - OBJEKTY TECHNICKÉJ VYBAVENOSTI (TRANSFORMAČNÁ STANICA, VÝMENÍKOVÁ STANICA)
 - 2163/2 OZNAČENIE SÚPISNÉHO / ORIENTAČNÉHO ČÍSLA OBJEKTU
 - 112 BJ OZNAČENIE POČTU BYTOVÝCH JEDNOTIEK V OBJEKTE BYTOVEHO DOMU
 - 0/1/1 EXISTUJÚCA PODLAŽNOSŤ (SUTERÉN / NADZ. ČASŤ / PODKROVIE - USKOČENÉ PODLAŽIE)
 - VYMEZENIE SEKTOROV V RIEŠENOM ÚZEMÍ
 - PLOCHY POZEMKOV RODINNÝCH DOMOV
 - PLOCHY VEREJNEJ ZELENÉ
 - PLOCHY VEREJNEJ IZOLAČNEJ ZELENÉ
 - PLOCHY VYHRADENÉJ ZELENÉ
 - PLOCHY ZÁHRAD RODINNÝCH DOMOV
 - PLOCHY IHRISK
 - PLOCHY IHRISK NA PLOCHÁCH VEREJNEJ ZELENÉ (PRIRODNÉ IHRISKO)
 - OBSLUŽNÉ KOMUNIKÁCIE FUNKČNÁ TRIEDA C3
 - PEŠIE ZÓNY A OBYTNÉ ULICE FUNKČNÁ TRIEDA D1
 - PEŠIE PLOCHY A KOMUNIKÁCIE FUNKČNÁ TRIEDA D3
 - CYKLISTICKÁ KOMUNIKÁCIA, FUNKČNÁ TRIEDA D2
 - ZJAZDNÉ A PREVÁDZKOVÉ PLOCHY OBSLUŽNEJ DOPRAVY
 - UMIESTNENIE HLAVNÉHO PEŠIEHO VSTUPU DO OBJEKTU
 - UMIESTNENIE HLAVNÉHO VAJZDU DOPRAVNEJ OBSLUHY DO OBJEKTU
 - vetva A OZNAČENIE VETVY KOMUNIKÁCIE
 - P10 PARKOVACIE PLOCHY S POČTOM STOJÍŠK
 - JAZDNÝ PRUH, SMER POHYBU
 - ZÁBRANA OBMEDZUJÚCA PREJAZD VOZIDIEL
 - PRIESTOR PRE UMIESTNENIE NÁDOB NA ZBER TKO A ZKO
 - PROTIHLUKOVÁ STENA
 - OPLIETENIE
 - VZRASTLÁ ZELEŇ
 - PERGOLA
 - VEGETAČNÁ STRECHA
 - SEZÓNNE TERASY

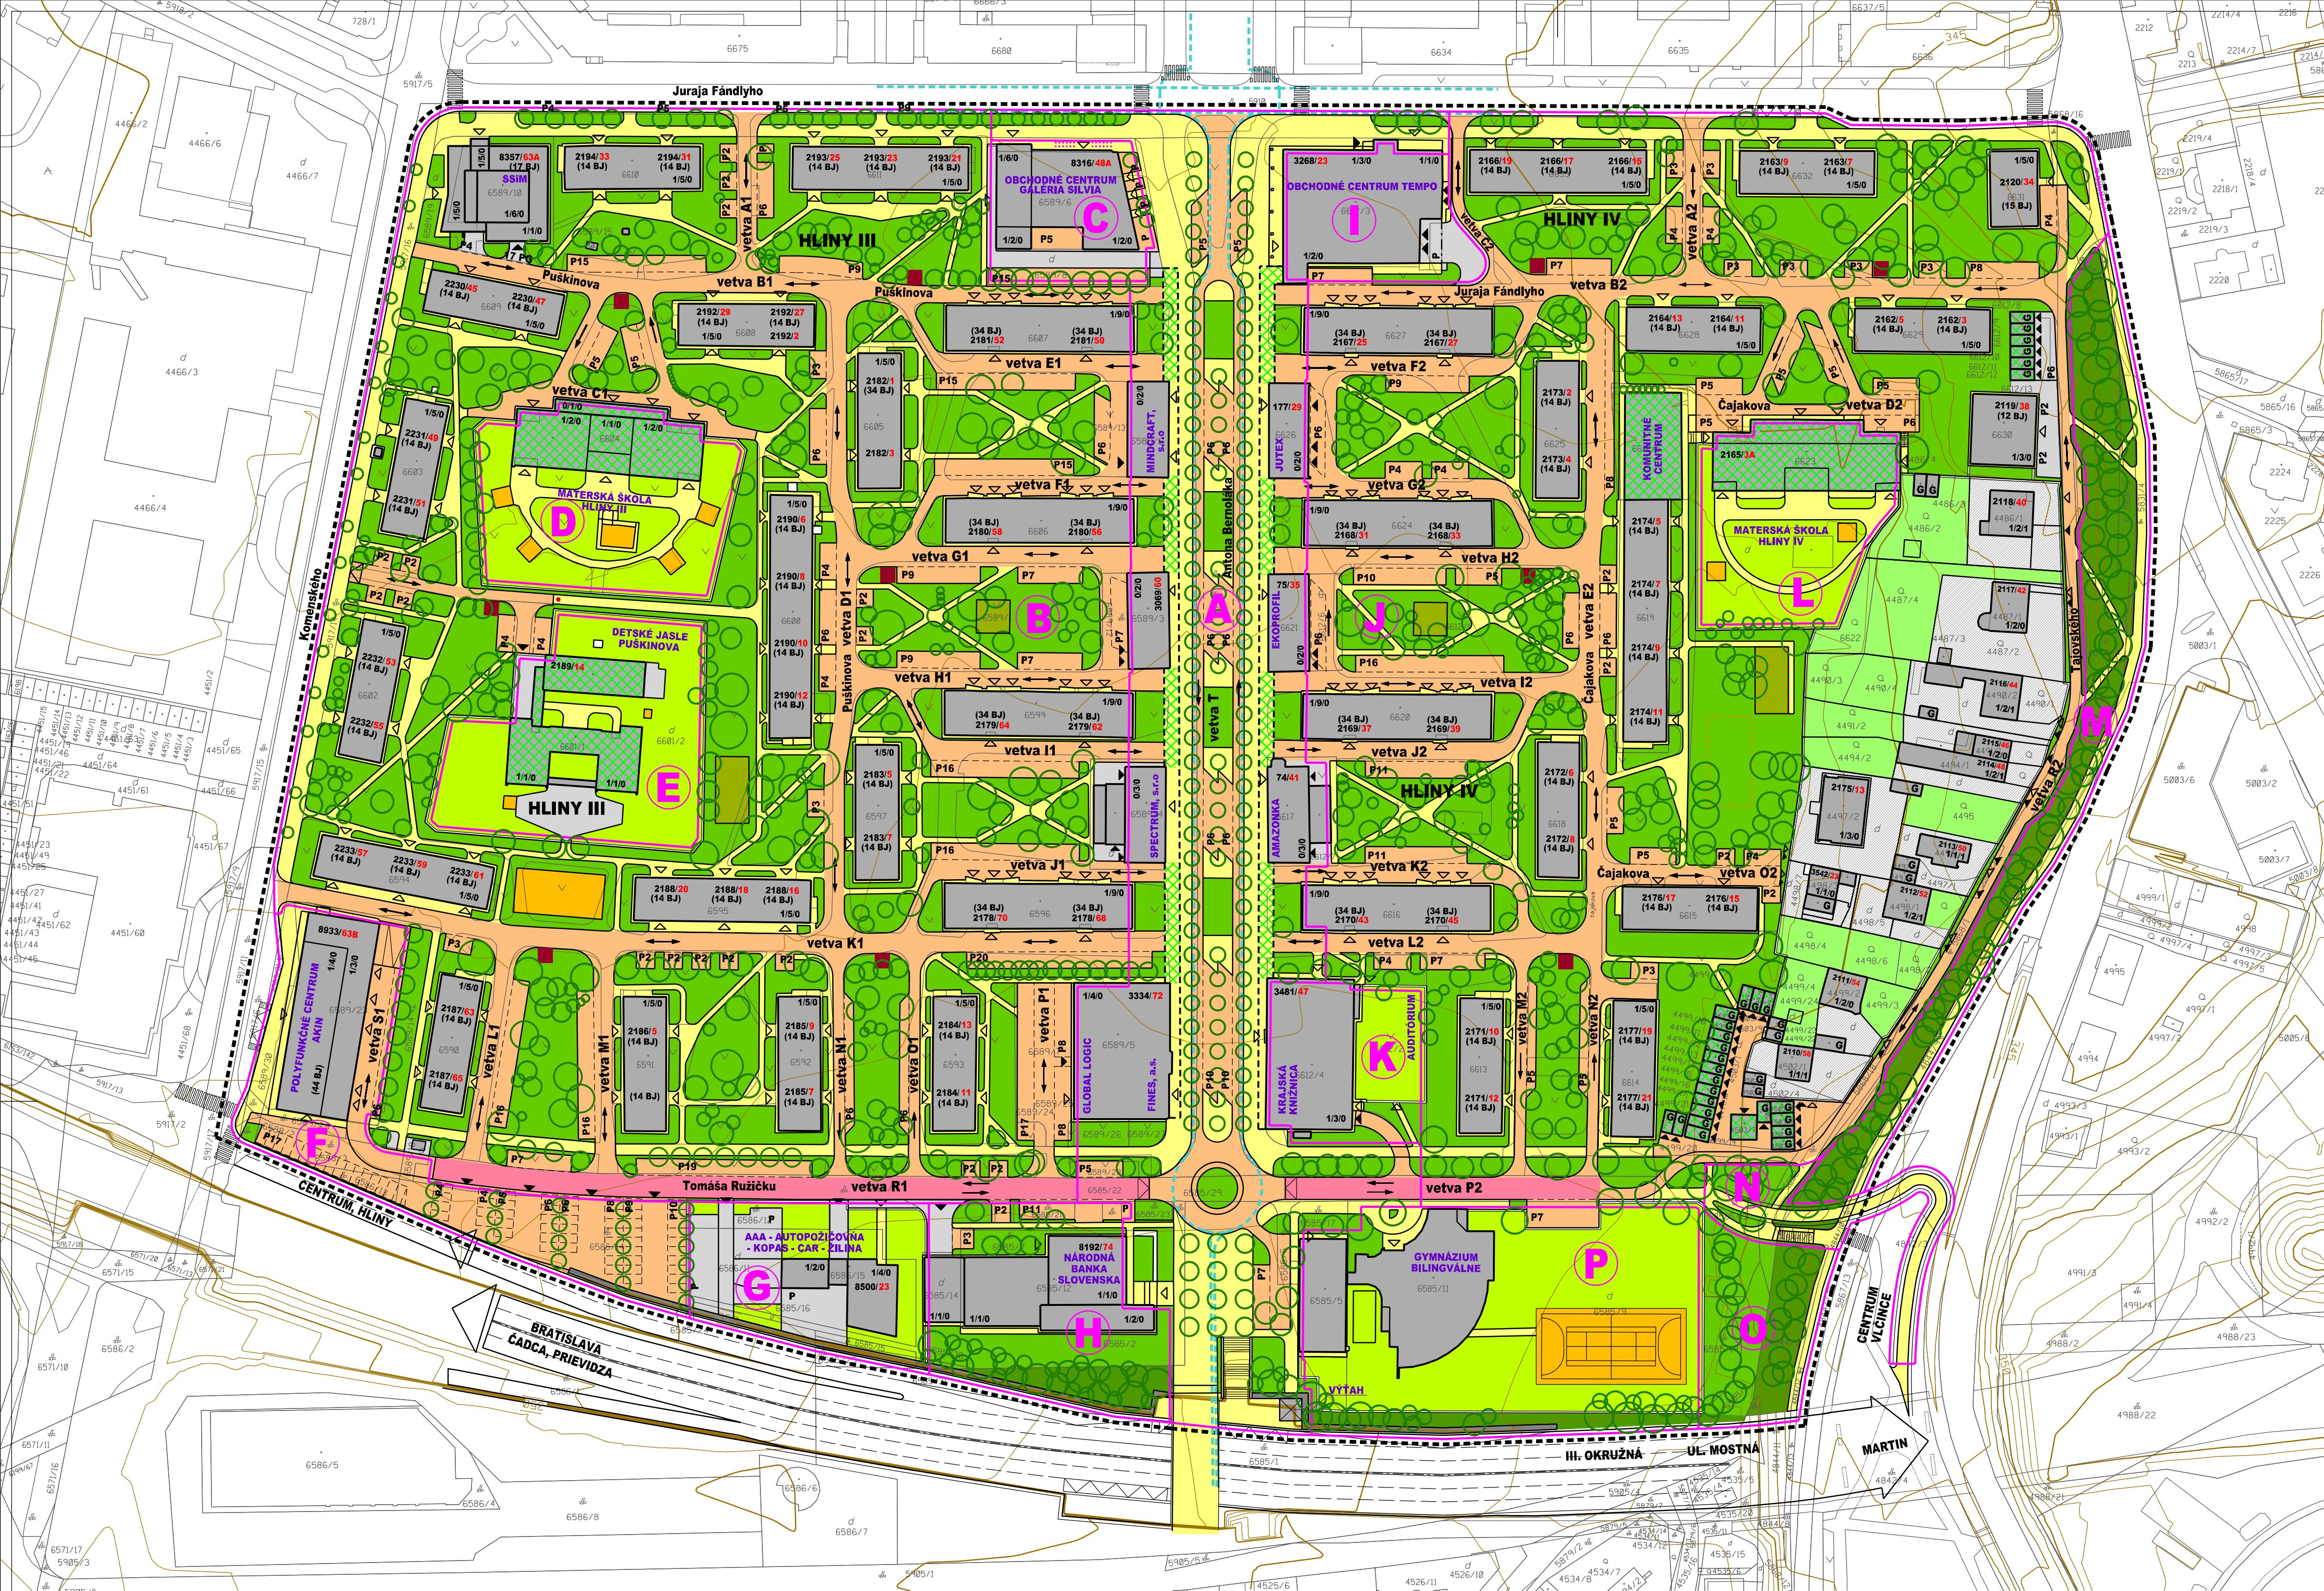

ČÍSLO SADY

HLAVNÝ RIEŠITEĽ:	ING. ARCH. PETER NEZVAL	ARCHITEKTONICKÉ ATELIERY	AUT
ZODP. PROJEKTANT:	ING. ARCH. PETER NEZVAL	ING. ARCH. PETER NEZVAL	
VYPRACOVAL:	ANNA VALACHOVÁ	AUTORIZOVANÝ ARCHITEKT	
OBSTARÁVATEĽ:	MESTO ŽILINA	M. SÍNSKEHO 7, 010 07 ŽILINA	
ZÁST. OBSTARÁVATEĽA:	ING. ARCH. JULIA DURDOVÁ	MOBIL: 0903 370 818	
NAZOV:	URBANISTICKÁ ŠTÚDIA REVITALIZÁCIA SÍDLISKA HLINY III - IV		
OBSAH:	KOMPLEXNÝ URBANISTICKÝ NÁVRH		
STUPEN:	NÁVRH		
MIERKA:	1:1 000		
FORMÁT:	DÁTUM: 12 / 2019		
PROF.:	Č. V.:		
Z.Č.:	3		