


- POZNÁMKY:
- OCHRANNÉ PÁSMA INŽINIERSKÝCH SIETÍ MUSIA BYŤ DODRŽANÉ PODĽA STN 73 6005
  - INŽINIERSKE SIETE:
    - Z CHARAKTERU STAVBY VYPLÝVA, ŽE NIE JE POTREBNÉ JU NAPÁJAŤ NA JESTV. INŽINIERSKE SIETE
    - OSVETLENIE STAVBY BUDE ZABEZPEČENÉ V RÁMCI REVITALIZÁCIE OSVETLENIA NA SPARTAKOVSKÉJ ULICI - PD CYKLOTRASA SPARTAKOVSKÁ ULICA - NAPOJENIE K CITY ARÉNE; ČASŤ A: CYKLOTRASA, DOPRAVNÉ OSTROVČEKY, REALIZÁCIA AUTOBUSOVEJ ZASTÁVKY
    - ODVODNENIE BUDE REALIZOVANÉ VSAKOM ZABEZPEČENÝM KONŠTRUKCIOU DRENÁŽNEJ DLAŽBY
    - VYPÚŠŤANIE ZRÁŽKOVÝCH VÔD VSAKOM Z PARKOVISKA PRED ZIMNÝM ŠTADIÓNOM RIEŠI HYDROGEOLOGICKÝ POSUDOK, PRÍLOHA H TEJTO DOKUMENTÁCIE

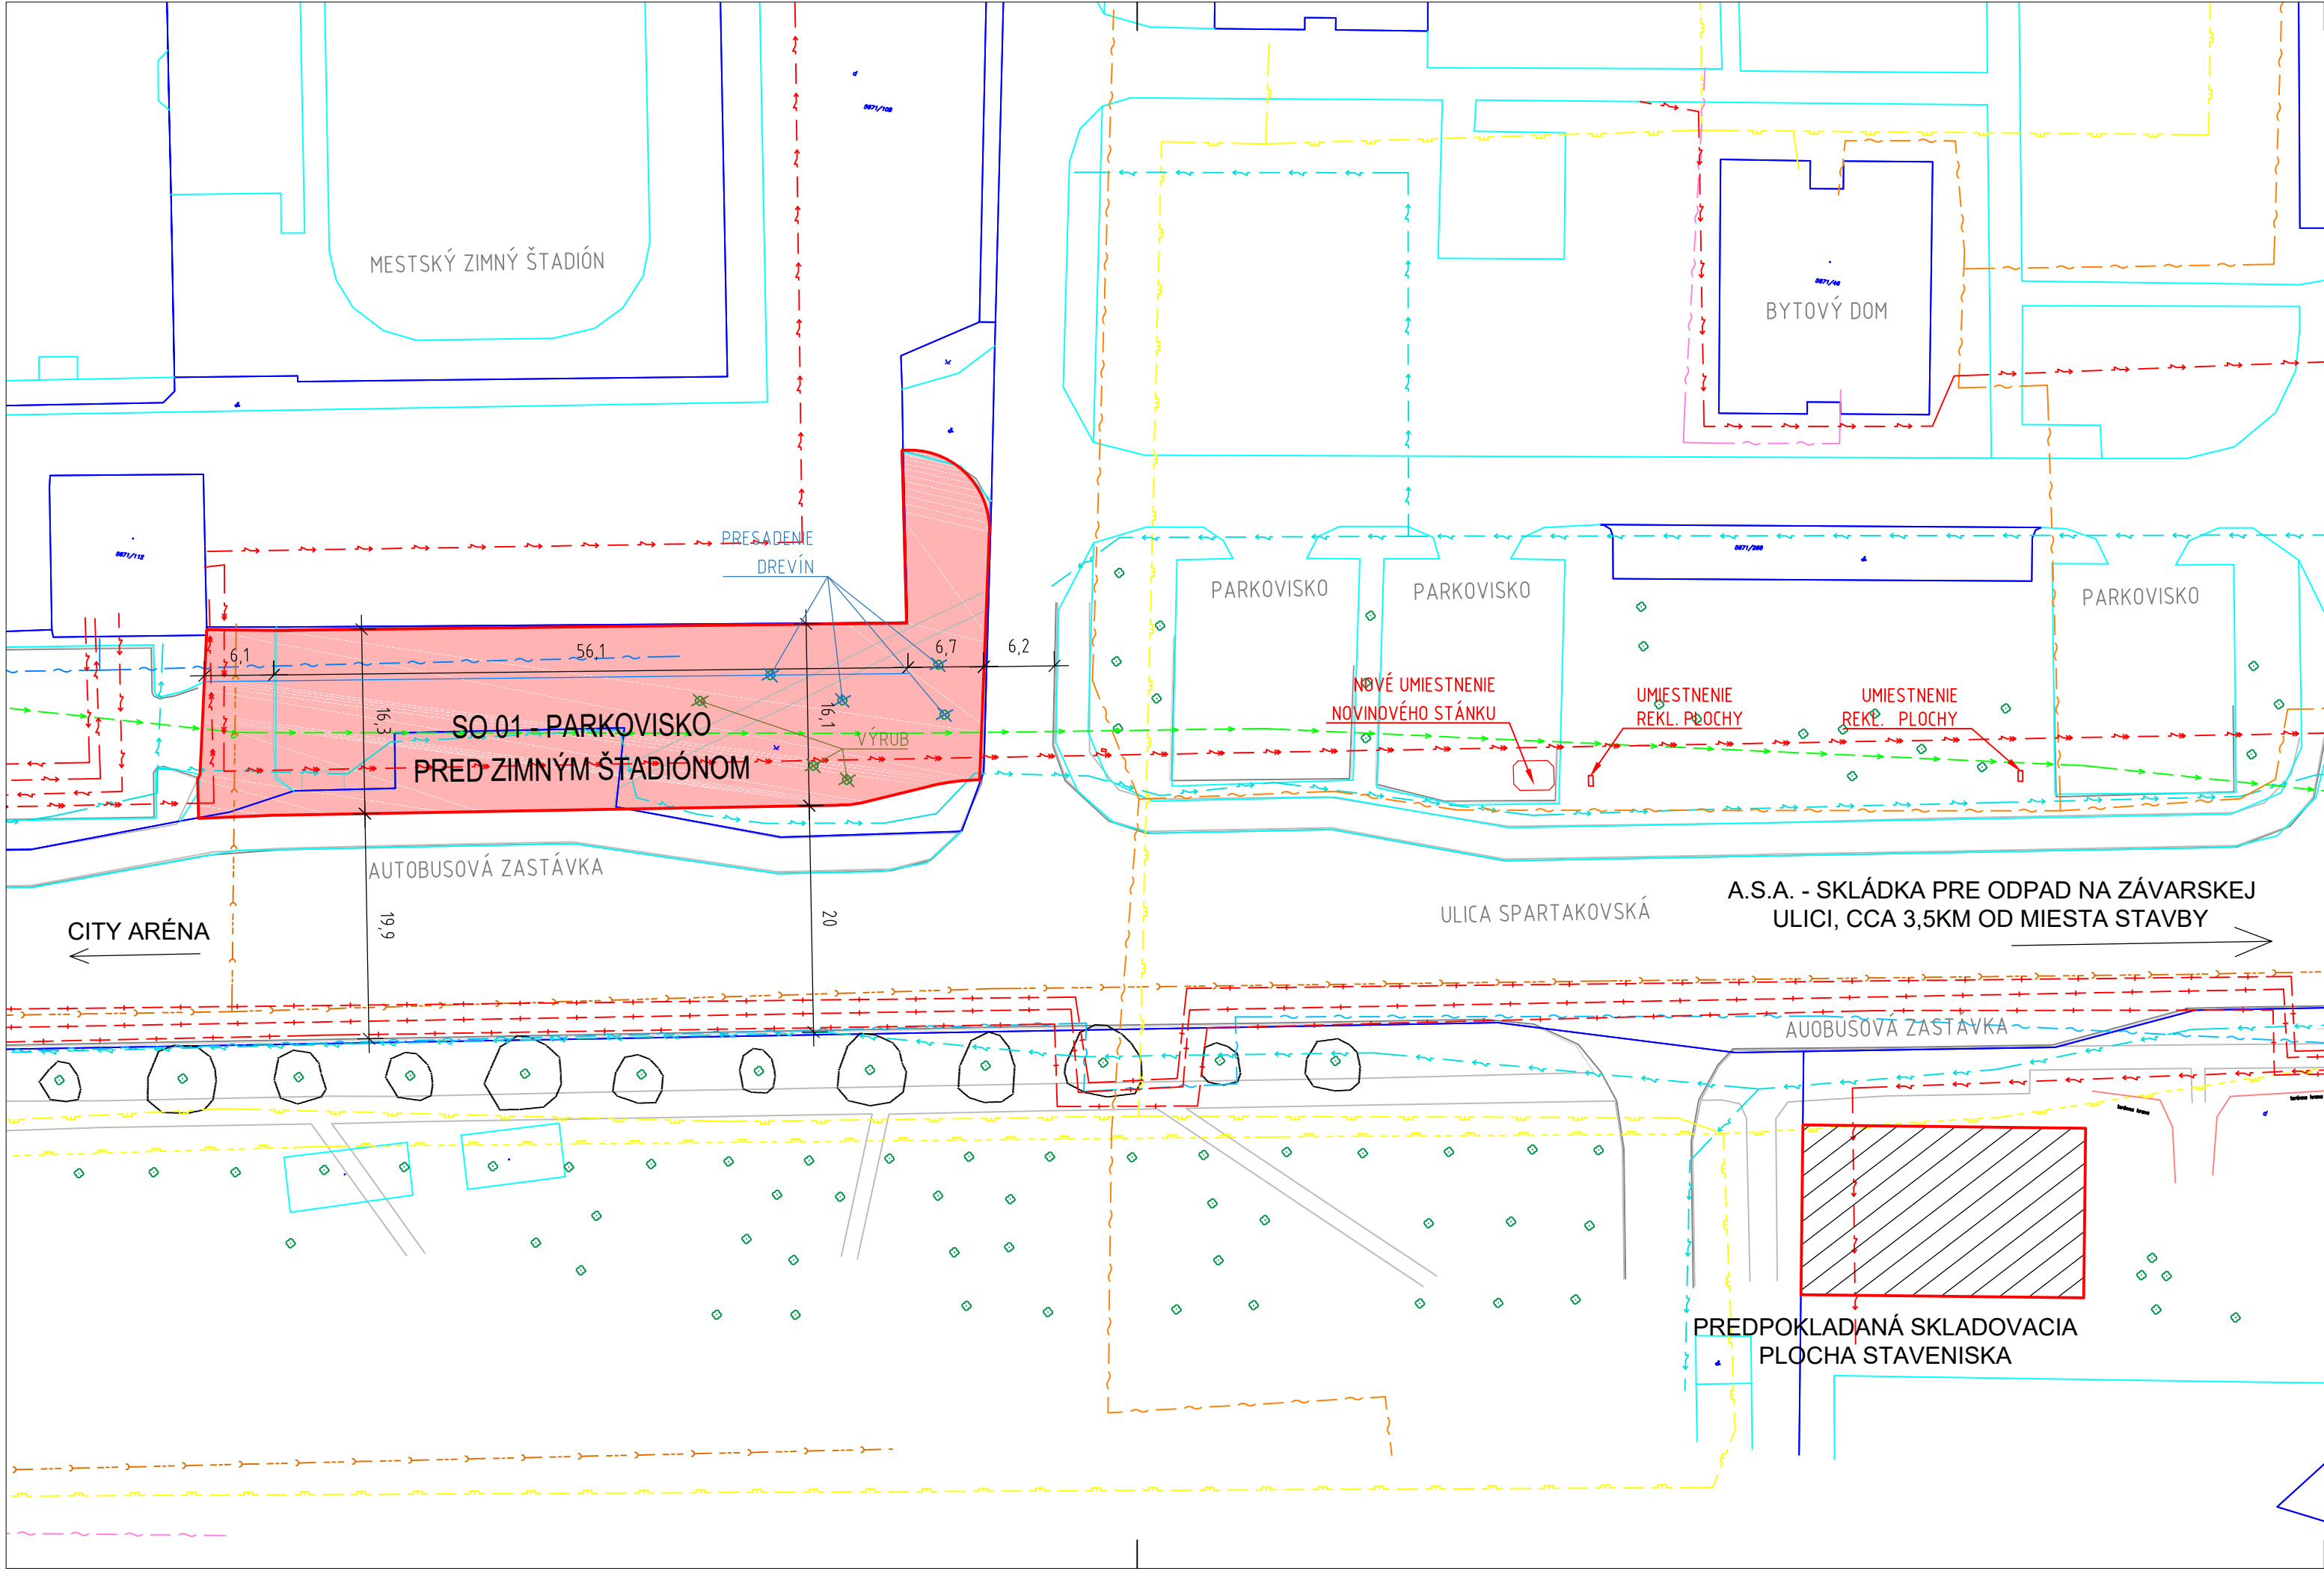

## LEGENDA

- KATASTRÁLNA MAPA REGISTRA C - PODKLAD
- KATASTRÁLNA MAPA REGISTRA E - PODKLAD
- PREDREALIZAČNÉ ZAMERANIE - POLOHOPIS, VÝŠKOPIS
- JESTVUJÚCE STAVBY
- PLÁNOVANÉ STAVBY

- OCHRANNÉ PÁSMO
- SO 01 - PARKOVISKO PRED ZIMNÝM ŠTADIÓNOM
- CELKOVÁ PLOCHA
- CELKOVÁ SPEVNENÁ PLOCHA

1205,24M<sup>2</sup>  
967,07 M<sup>2</sup>

## JESTVUJÚCE INŽINIERSKE SIETE

- NN ELEKTRICKÉ VEDENIE
- VN ELEKTRICKÉ VEDENIE
- VEREJNÝ VODOVOD
- VEREJNÝ PLYNOVOD
- VEREJNÁ KANALIZÁCIA
- TELEKOMUNIKÁCIE
- VEREJNÉ OSVETLENIE

POZN.: ZAKRESLENIE INŽINIERSKÝCH SIETÍ JE LEN INFORMATÍVNE,  
PRESNÉ VEDENIE JE ZÁVISLÉ OD VYTÝČENIA V TERÉNE

## SÚRADNICOVÝ SYSTÉM: JTSK

ZHOTOVITEL PD: CYKLOPROJEKT S.R.O. LAURINSKÁ 18, 811 01 BRATISLAVA - STARÉ MESTO			
OBJEDNÁVATEL MESTO TRNAVA, HLAVNÁ 1, 917 71 TRNAVA		DÁTUM (REVÍZIA Č. 1) 12/2019	
HLAVNÝ PROJEKTANT ING. ARCH. JANETTE IVANOVÁ		ČÍSLO ZÁKAZKY 22/2017	
ZOD. PROJEKTANT ING. BORIS AREŠTA		PROFESIA DOPRAVNÉ STAVBY	
VYPRACOVAL ING. ACH. ANDREJ JÁCHIM, ING. ALŽBETA MASNICOVÁ		STUPEŇ PD DSP + DRS	
ZÁKAZKA: CYKLOTRASA SPARTAKOVSKÁ ULICA - NAPOJENIE K CITY ARÉNE, PD ČASŤ B: PARKOVISKO PRED ZIMNÝM ŠTADIÓNOM		STAVEBNÝ OBJEKT SO 01	
		MIERKA 1: 25 000; 1: 500	
		POČET A4 4 x A4	
PREDMET VÝKRESU: CELKOVÁ SITUÁCIA		PRÍLOHA Č. B-1	ČÍSLO PARÉ