
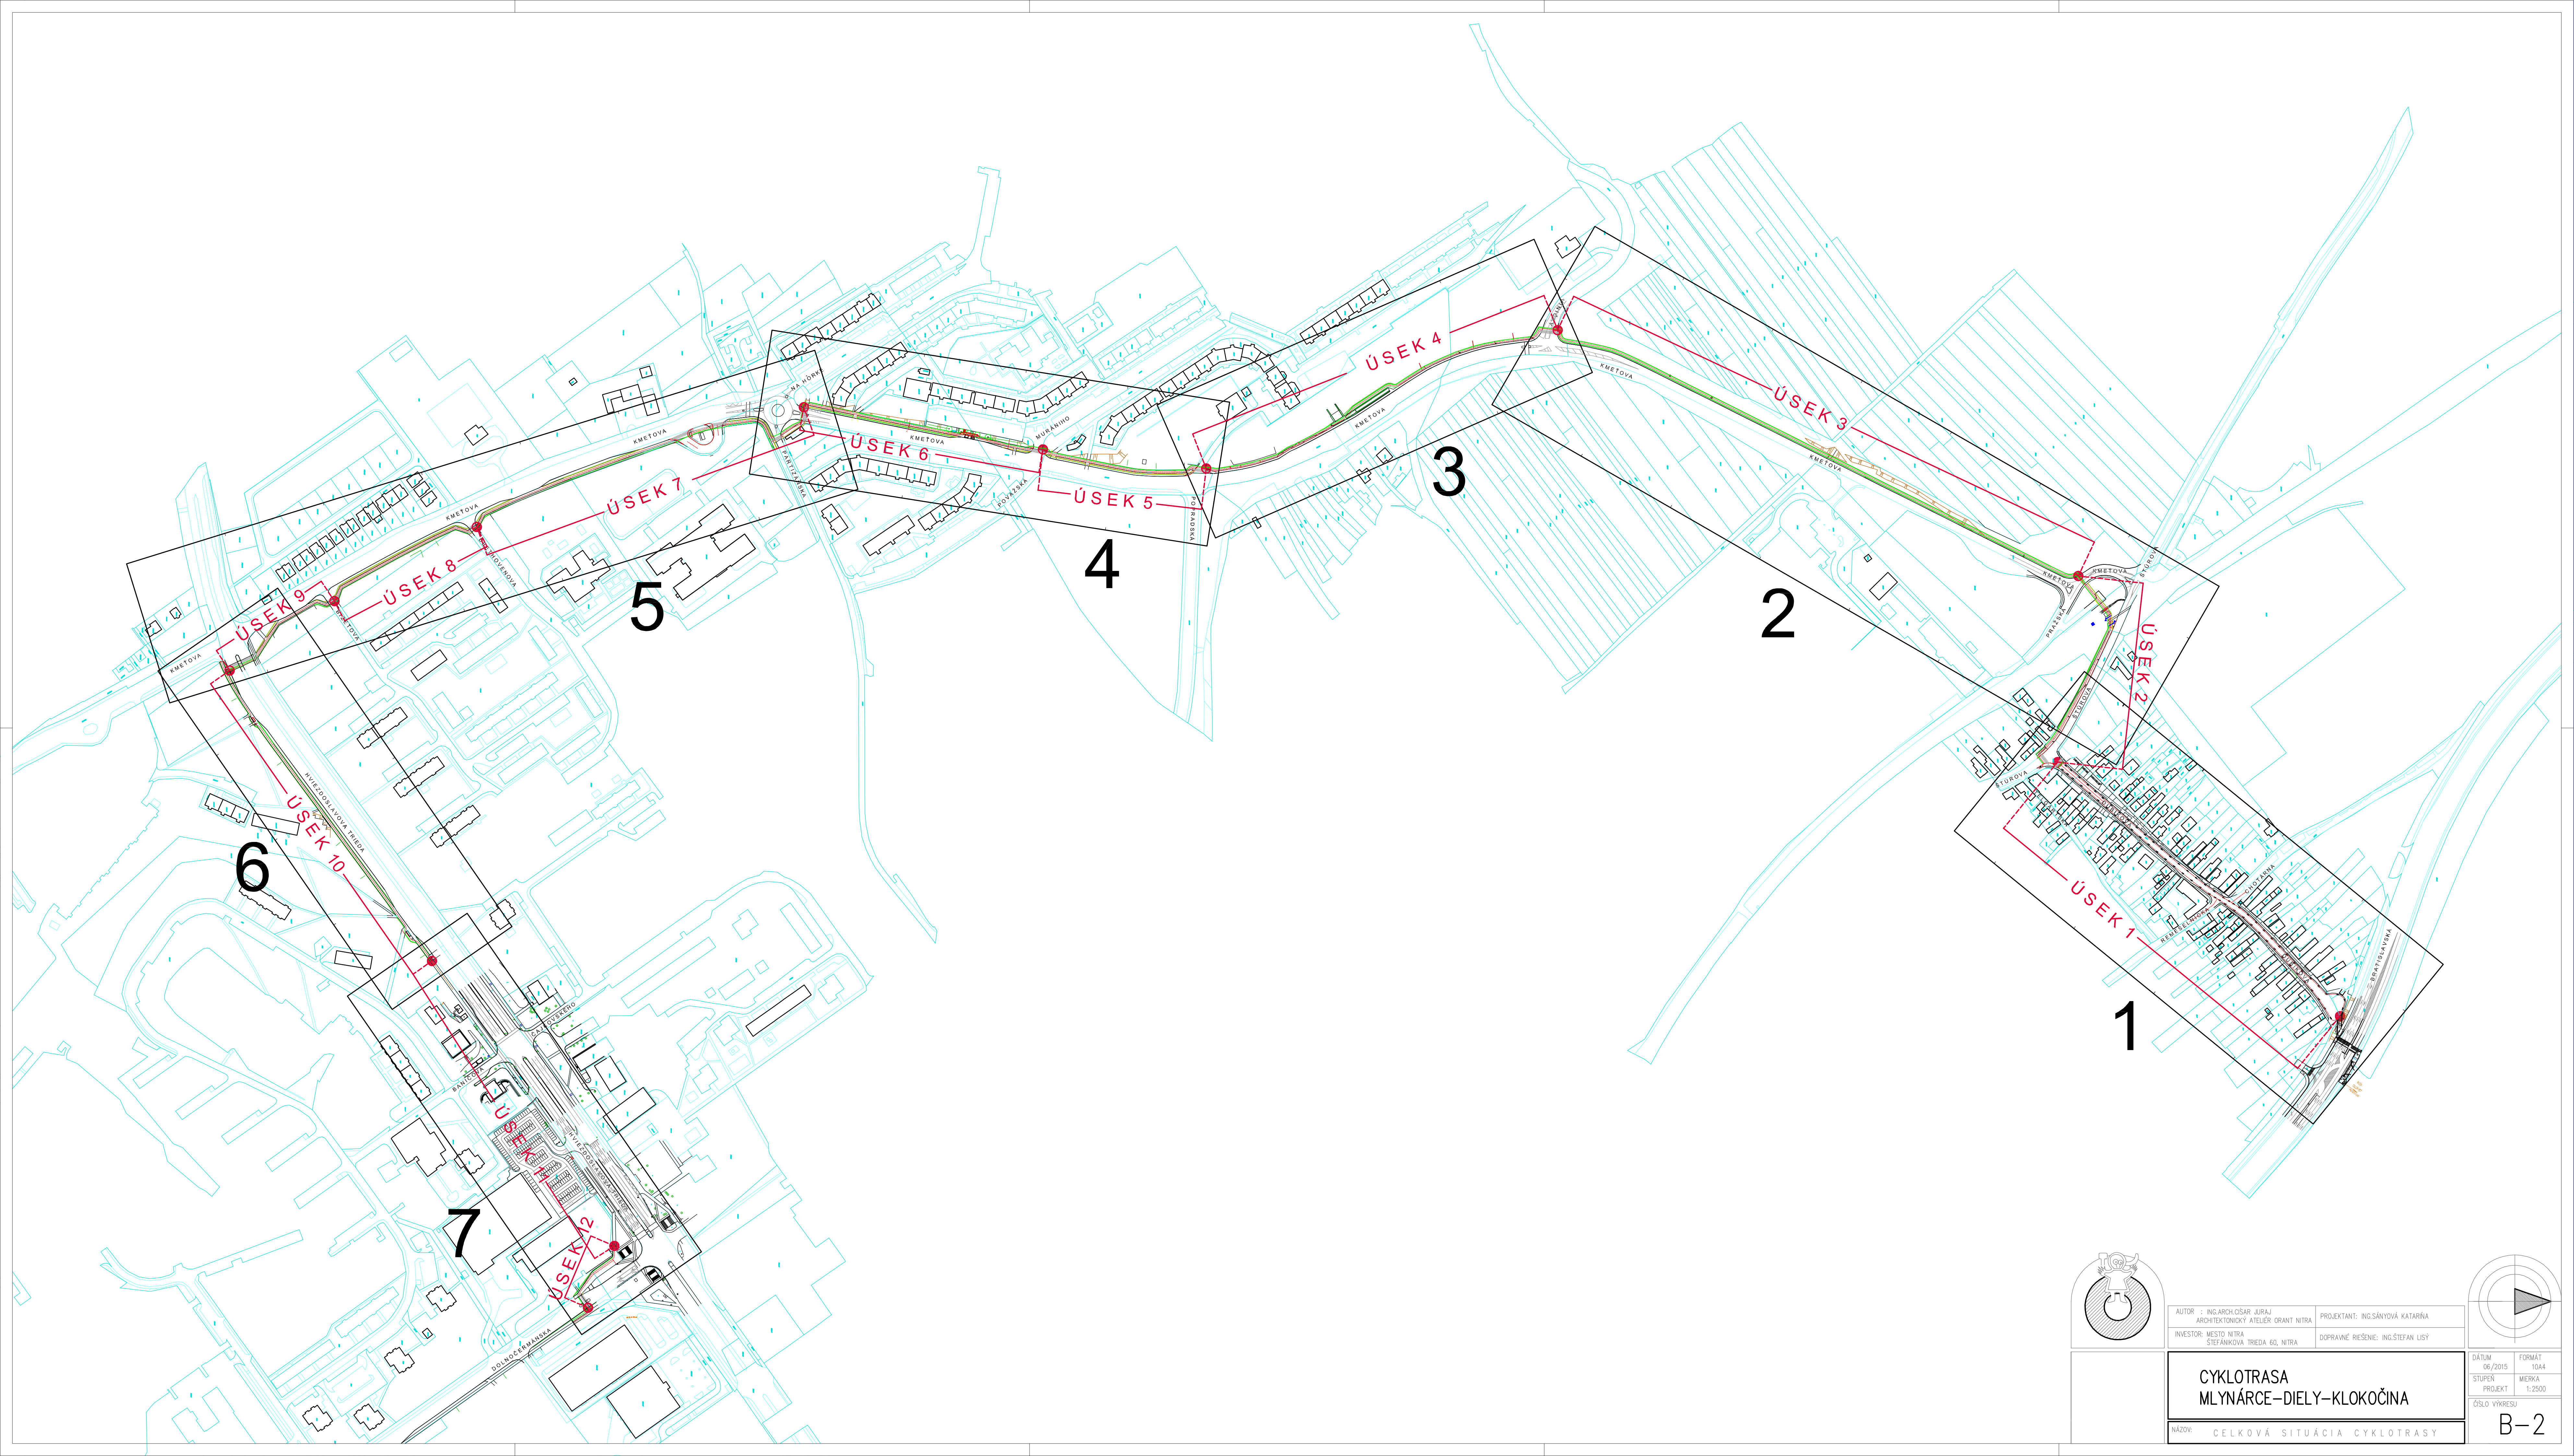


AUTOR : ING.ARCH.OŠAR JURAJ ARCHITEKTONICKÝ ATÉLIER ORANT NITRA	PROJEKTANT: ING.SÁNYOVÁ KATARINA
INVESTOR: MESTO NITRA STEFÁNKOVA TRIEBA 60, NITRA	DOPRAVNÉ ŘEŠENÍ: ING.ŠTEFAN LISÝ

CYKLOTRASA
MLYNÁRCE-DIELY-KLOKOČINA

NAZOV: CELKOVÁ SITUÁCIA CYKLOTRASY

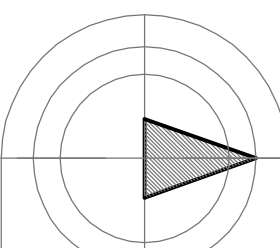

DÁTUM 06/2015	FORMÁT 10A4
STUPEŇ PROJEKT	MIERKA 1:2500
ČÍSLO VÝKRESU	

B-2