


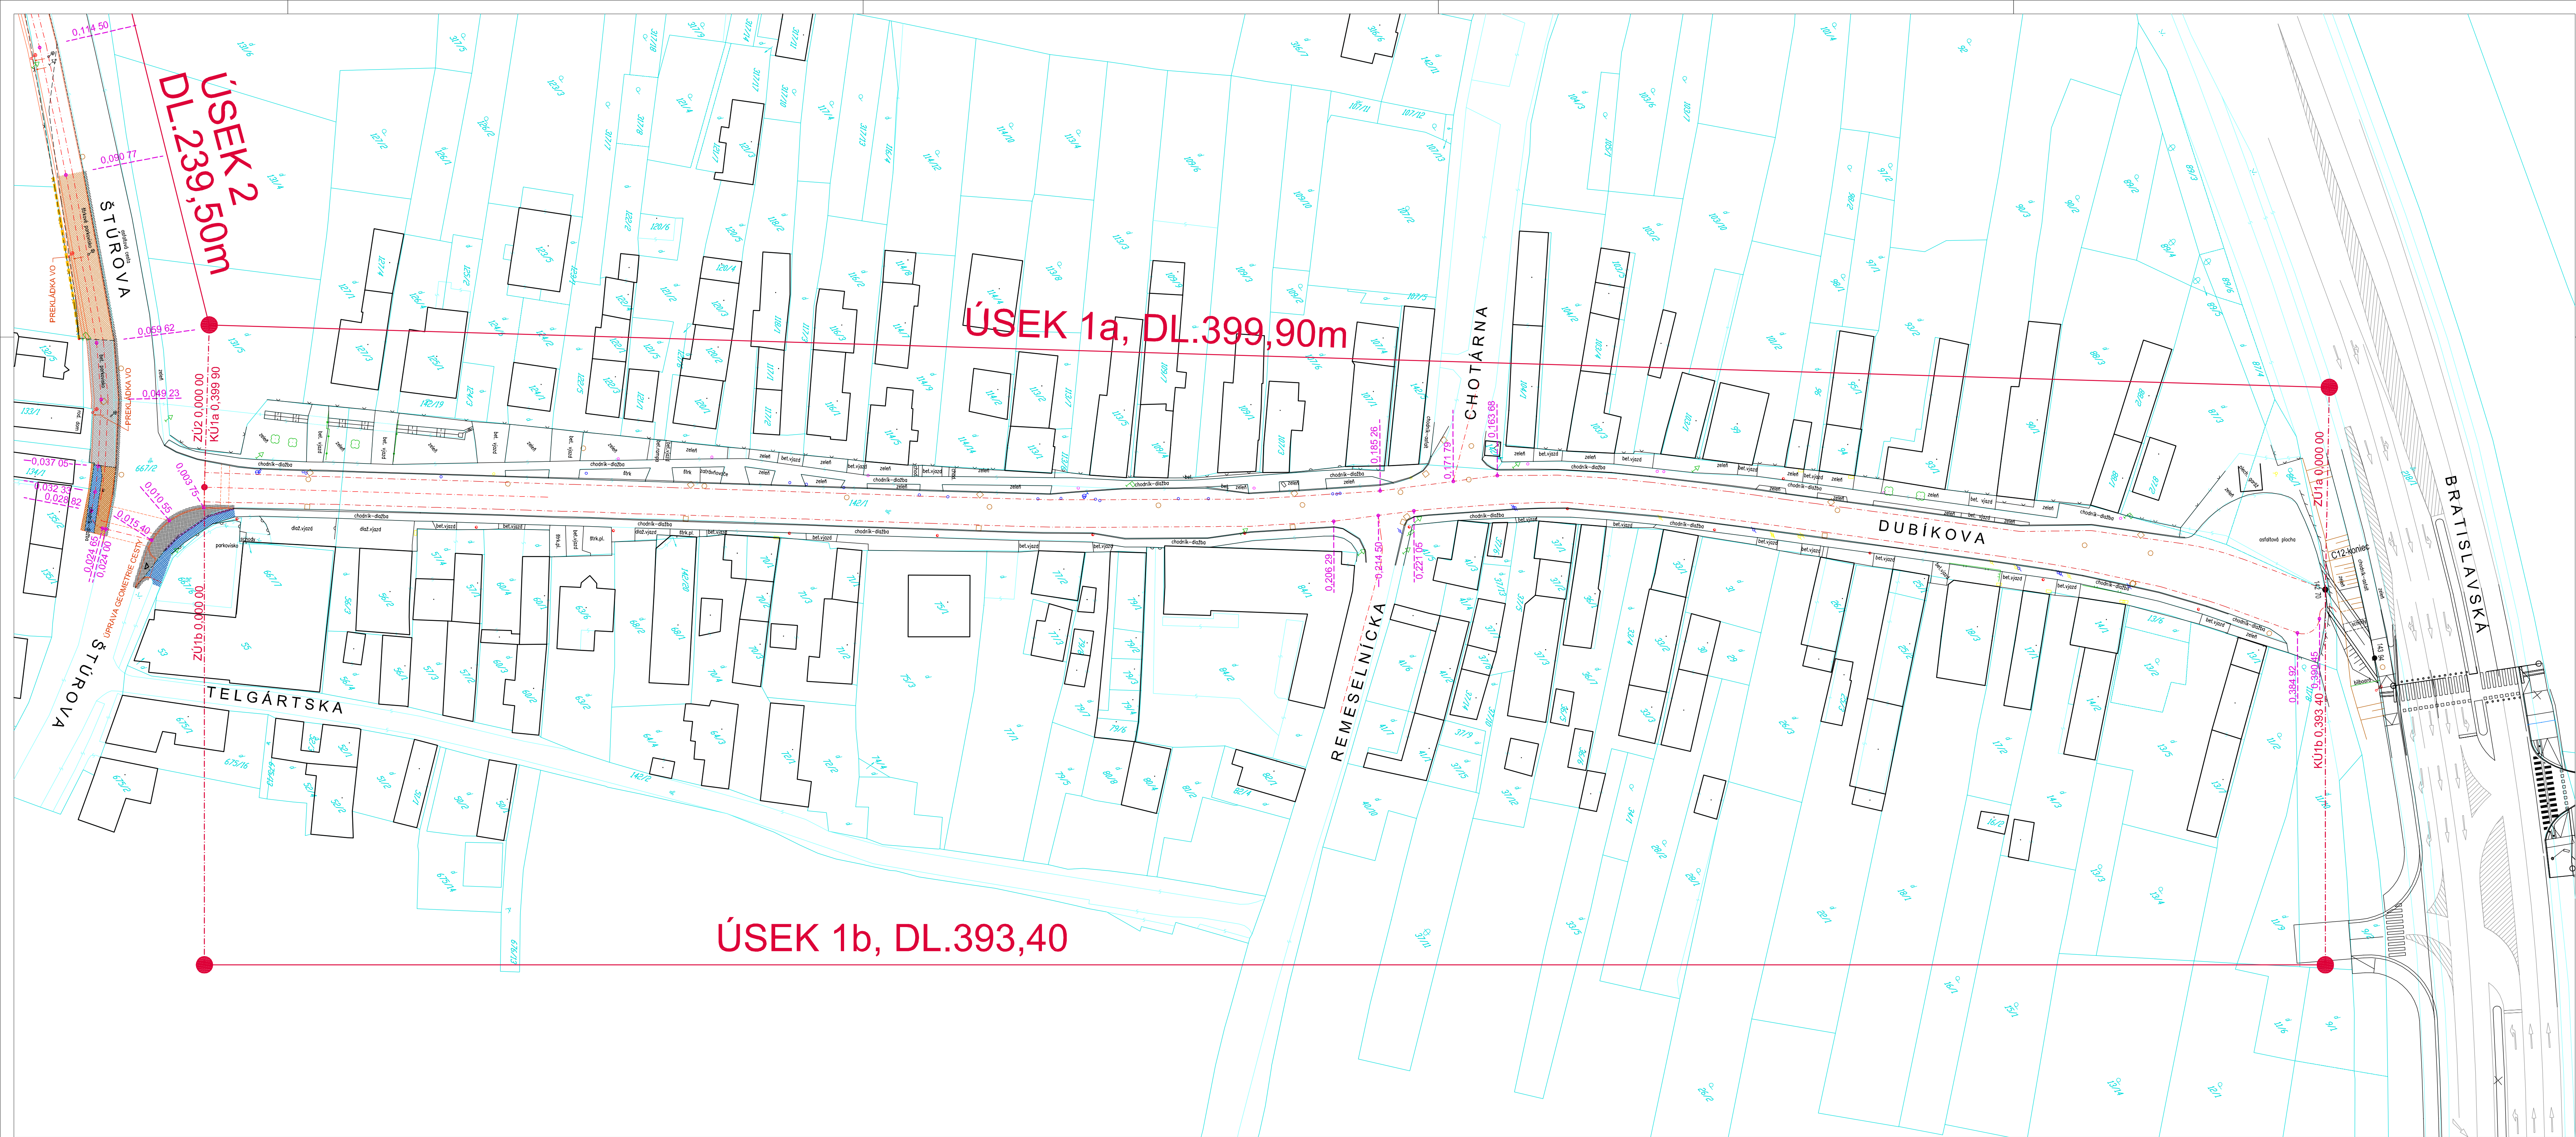

LEGENDA :

- stav podľa KN
- skutočný stav
- navrhovaný stav
- terenna hrana
- ohradný (oporný) múr
- oplotenie
- zábradlie
- zvodidlá
- závory
- zastávka ver. dopravy
- plynová a elektrická skríňa
- vodovodné, plynové šupátko
- hydrant
- kanalizačné sачhy
- plynová, vodovodná tyč
- betónový stĺp
- drevený stĺp
- semafor
- dopravná značka
- strom
- verejnú osvetlenie
- informačná tabuľa
- parc. číslo

LEGENDA BÚRACÍCH PRÁC:

DUBÍKOVA ULICA - KORIDOR PRE CYKLISTOV - **ÚSEK 1a**, DL.399,90m
- KORIDOR PRE CYKLISTOV - **ÚSEK 1b**, DL.393,40m

ŠTÚROVA ULICA - DVOJSMERNÝ CHODNÍK PRE CYKLISTOV, SÚBEŽNÝ S CHODNÍKOM PRE CHODCOV - **ÚSEK 2**, DL.239,50m

- ODKOPÁVKA ZEMINY TR.3 - 35m2 x 0,26m = 9,5m3
- ROZOBRAZIE ZÁMKOVEJ DLAŽBY CHODNÍKA - 56,41m2
- ODFREZOVANIE CESTY Z ASFALTOBETÓNU A VYBÚRANIE PODKLADNÝCH VRIETIEV - 99,5m2, BÚRANÉ KONŠTRUKCIE: LIATY ASFALTOBETÓN HR.40mm, OBALOVANÉ KAMENIVO HR.120mm, ŠTRKODRVA fr.32-63mm HR.150mm - SPOLU HR. 310mm
- VYBÚRANIE BETÓNOVEJ PLOCHY PARKOVISKA, BÚRANÉ KONŠTRUKCIE: BETÓN HR. 120mm, ŠTRKOPIESOK HR.120mm, ŠTRKODRVA fr.32-63mm HR.150mm - SPOLU HR. 390mm - 114m2
- ODKOPÁVKA ŠTRKOVEJ PLOCHY - 165m2 x 0,26m = 43m3
- VYBÚRANIE CESTNÉHO OBRUBNÍKA - 15m
- VYBÚRANIE PLETIVOVÉHO OPLOTENIA NA BETÓNÝCH STÚPIKOCH - 29,8m
- PREKLÁDKA STŤPOV VEREJNEHO OSVETLENIA - VÍD PD SO-02

AUTOR : ING.ARCHOŠAR JURAJ ARCHITEKTONICKÝ ATELIER ORANT NITRA	PROJEKTANT: ING.SÁNYOVÁ KATARÍNA
INVESTOR: MESTO NITRA ŠTEFÁNKOVA TRIEDA 60, NITRA	DOPRAVNÉ RIŠENIE: ING.ŠTEFAN LIŠÝ

**CYKLOTRASA
MLYNÁRCE-DIELY-KLOKOČINA**

NÁZOV: BÚRACIE PRÁCE – ÚSEK č. 1, 2

DÁTUM : 06/2015
STUPEN' : PROJEKT
FORMÁT : 16A4
MIERKA : 1:500
ČÍSLO VÝKRESU : 1/BP