


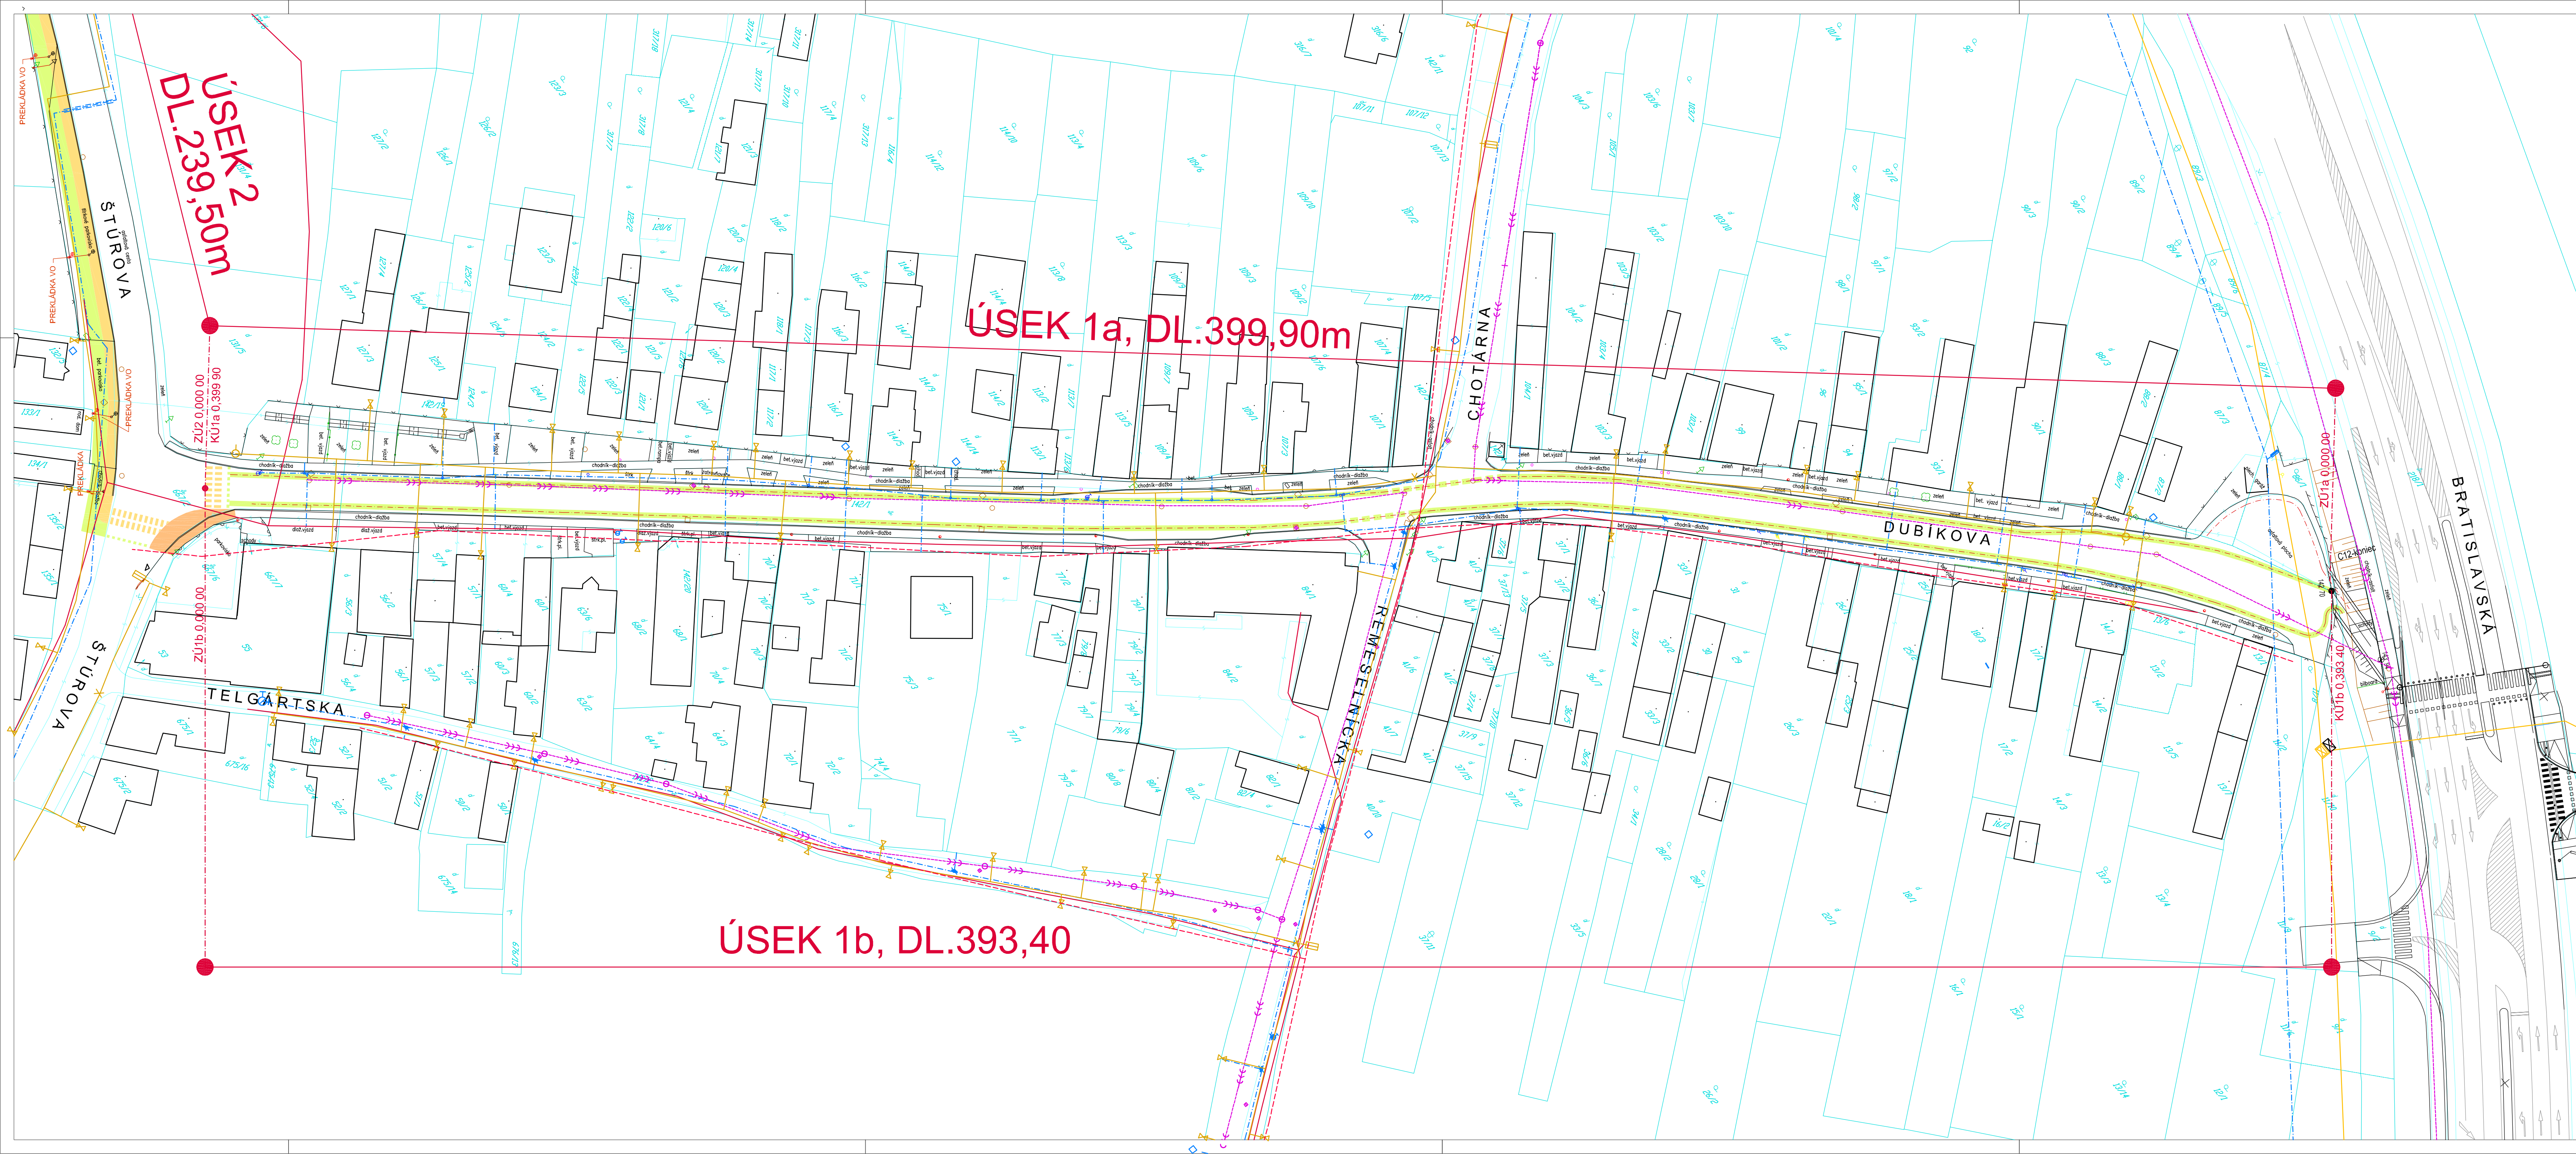


LEGENDA :

- stav podľa KN
- skutočný stav
- terénna hrana
- ochranný (oporný) múr
- oploštenie
- zabrádlie
- zvodidlá
- závery
- zastávka ver. dopravy
- plynová a elektrická skriňa
- vodovodné, plynové šupátko
- hydrant
- kanalizačné šachty
- plynová vodovodná tyč
- betónový stĺp
- drevený stĺp
- semafor
- dopravná značka
- strom
- verejné osvetlenie
- informačná tabuľa
- parc. číslo

INŽINIERSKÉ SIETE :

- VEREJNÁ KANALIZÁCIA
- VEREJNÝ VODOVOD
- STL ROZVOD PLYNU
- VTL ROZVOD PLYNU
- VEREJNÉ OSVETLENIE
- ELEKTROVODENIE
- HORÚCOVOD ÚK
- ROZVODY SATRO
- ROZVODY TELECOM
- ROZVODY ORANGE

- TRASA NAVRHOVANÉHO CHODNÍKA PRE CYKLISTOV
- TRASA NAVRHOVANÉHO KORIDORU PRE CYKLISTOV
- TRASA NAVRHOVANÉHO CHODNÍKA PRE CHODCOV
- TRASA NAVRHOVANÉHO SPOLOČNÉHO CHODNÍKA PRE CHODCOV A CYKLISTOV

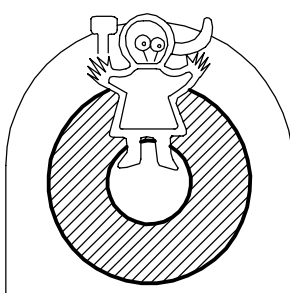

AUTOR : ING.ARCH.OŠAR JURAJ ARCHITEKTONICKÝ ATELIER ORANT NITRA	PROJEKTANT: ING.SÁNYOVÁ KATARÍNA
INVESTOR: MESTO NITRA ŠTEFÁNKOVA TRIEDA 60, NITRA	DOPRAVNÉ RIŠENIE: ING.ŠTEFAN USÝ

CYKLOTRASA
MLYNÁRCE-DIELY-KLOKOČINA

NÁZOV: SITUÁCIA IS CYKLOTRASY – ÚSEK č. 1, 2

DÁTUM 06/2015	FORMÁT 16A4
STUPEŇ PROJEKT	MIERKA 1:500
ČÍSLO VÝKRESU 1/IS	