


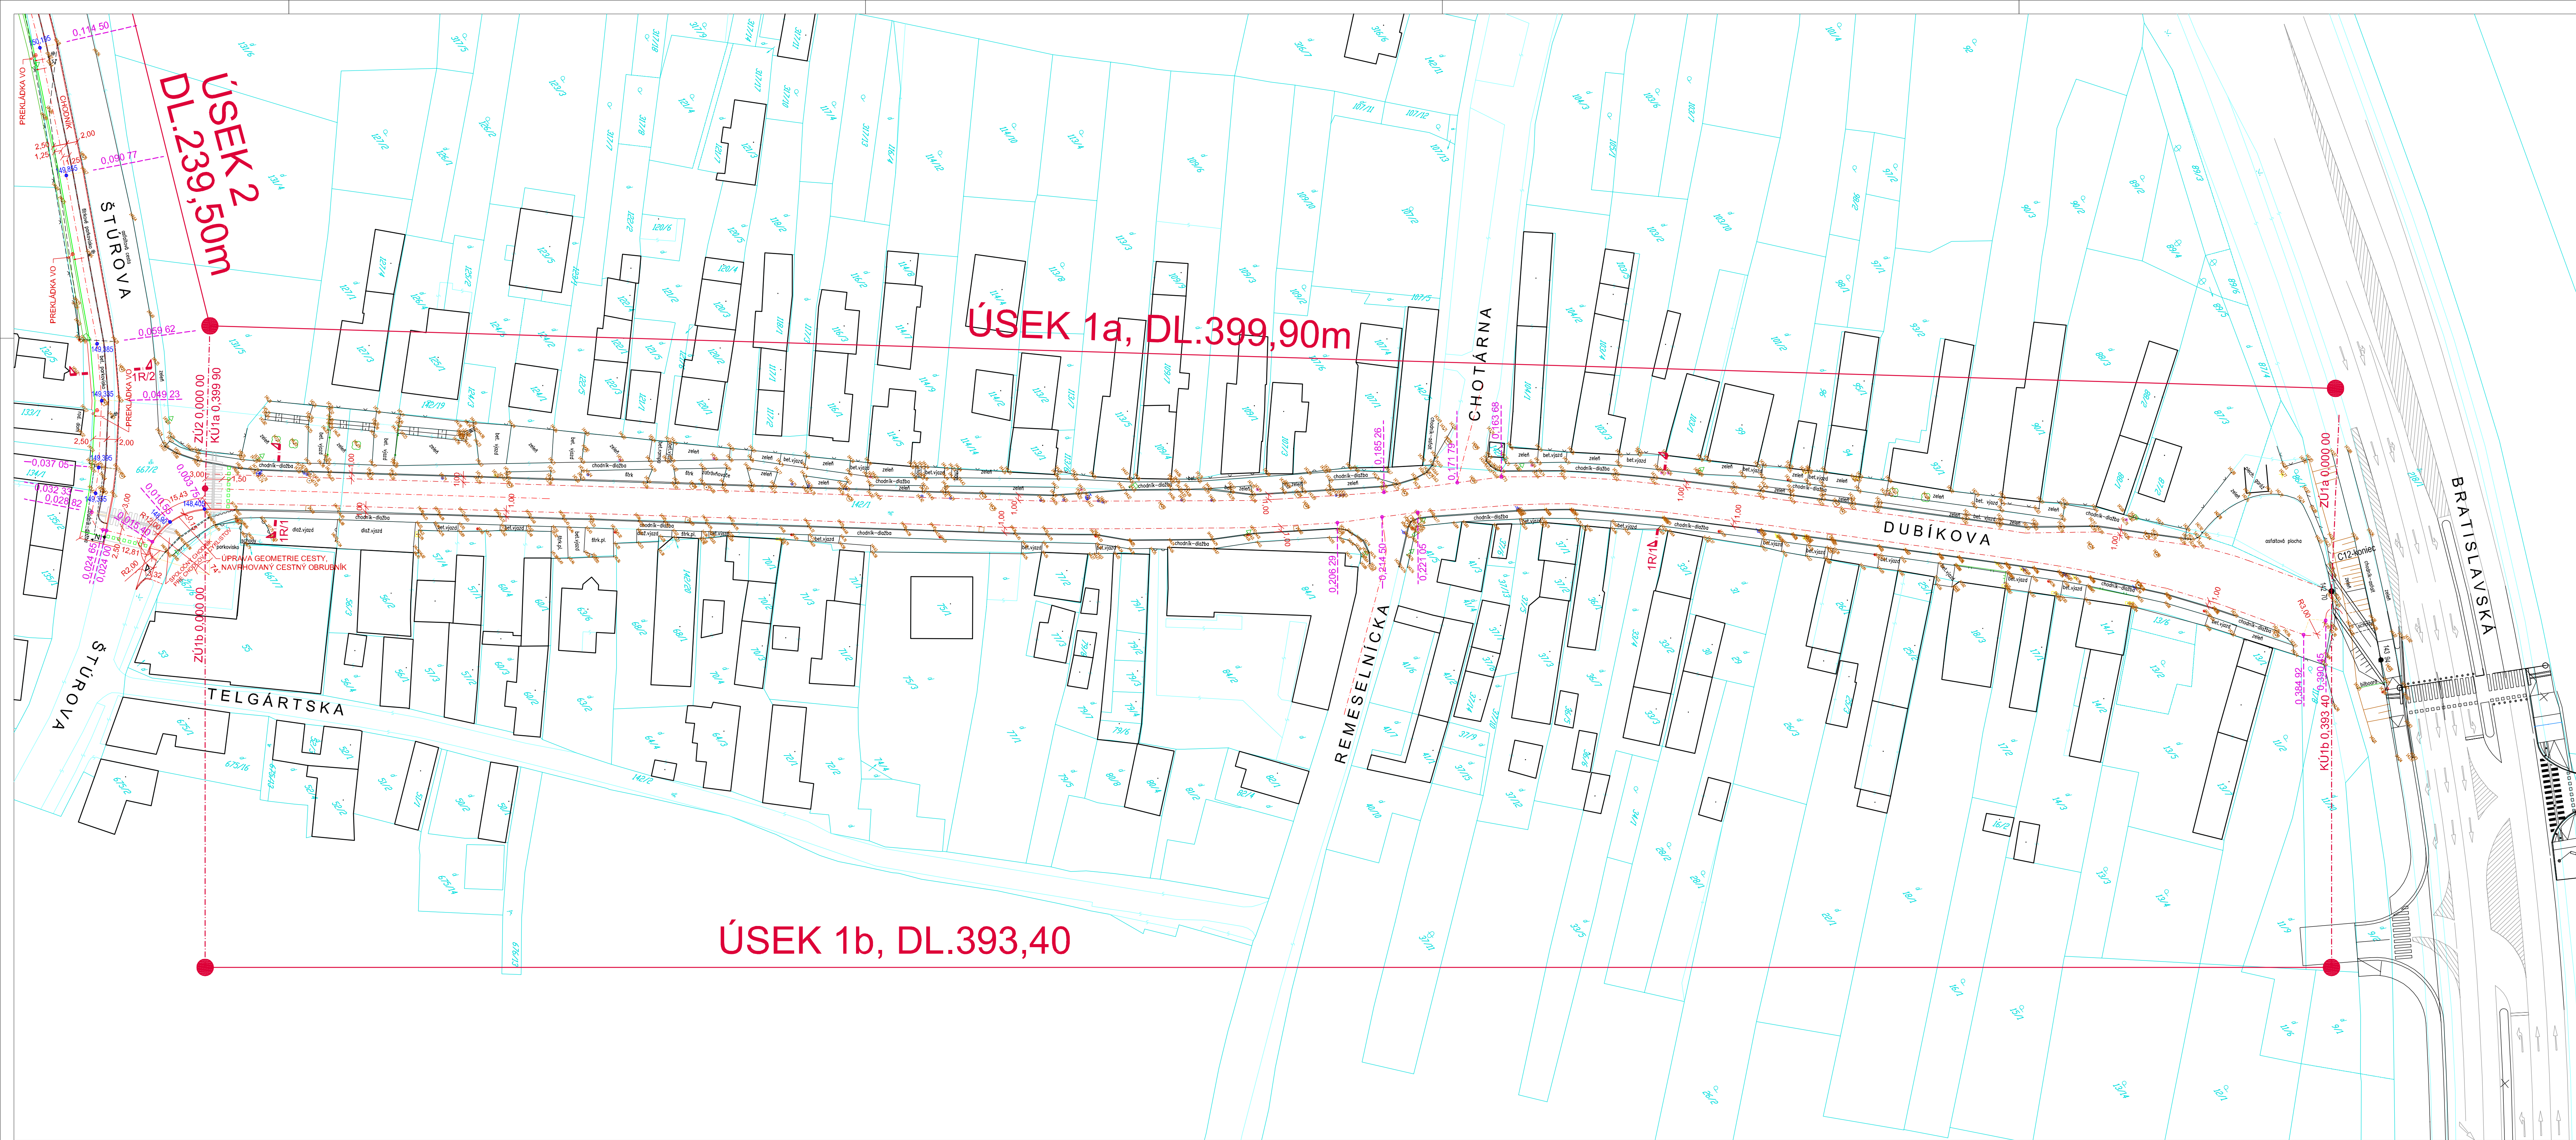

LEGENDA :


- stav podľa KN
- skutočný stav
- terénna hrana
- ochranný (oporný) múr
- oplotenie
- zábradlie
- zvodidlá
- závor
- zastávka ver. dopravy
- plynová a elektrická skríňa
- vodovodné, plynové šupličky
- hydrant
- kanalizačné sачы
- plynová, vodovodná tyč
- betónový stĺp
- drevený stĺp
- semafor
- dopravná značka
- strom
- verejné osvetlenie
- informačná tabuľa
- parc. číslo

LEGENDA NÁVRH :

- NAVROVANÝ CYKLISTICKÝ KORIDOR, VEDENÝ PO POZEMNEJ KOMUNIKÁCIÍ
- NAVROVANÝ ALEBO EXISTUJÚCI ZÁHONOVÝ OBRUBNÍK CYKLISTICKÉHO CHODNÍKA (1000x200x50mm)
- NAVROVANÝ ALEBO EXISTUJÚCI ZÁHONOVÝ OBRUBNÍK CHODNÍKA PRE CHODCOV (1000x200x50mm)
- NAVROVANÝ CESTNÝ OBRUBNÍK - ÚPRAVA GEOMETRIE MIESTNEJ KOMUNIKÁCIE (1000x250x150mm)
- DELIAČI PRUŽOK MEDZI CHODNÍKOM PRE CHODCOV A CYKLISTOV 3.125mm
- DOSYPÁVKA OKRAJOV CHODNÍKOV, ÚPRAVA ZELENÉ
- PREKLÁDKA STÓŽIARU VEREJNÉHO OSVETLENIA
- PREKLÁDKA ZVISLÉHO DOPRAVNÉHO ZNAČENIA
- PREKLÁDKA BILBOARDU


DUBIKOVÁ ULICA - KORIDOR PRE CYKLISTOV - ÚSEK 1a, DL.399,90m
- KORIDOR PRE CYKLISTOV - ÚSEK 1b, DL.393,40m

ŠTÚROVÁ ULICA - DVOJSMERNÝ CHODNÍK PRE CYKLISTOV, SÚBEŽNÝ S CHODNÍKOM PRE CHODCOV - ÚSEK 2, DL.239,50m
- PLOCHA PEŠIEHO PÁSU - 348,69m² (118,46m²(v.č.1)+230,23m²(v.č.2)
- PLOCHA CYKLISTICKÉHO PÁSU - 492,09m² (166,07m²(v.č.1)+326,02m²(v.č.2)
- PLOCHA SPOLOČNÉHO CHODNÍKA - 74,79m²
(POZÁMKA: DO PLOCHY PÁSOV NIE SÚ ZAPOČÍTANE PRIECHODY ČEZ MIESTNE KOMUNIKÁCIE)

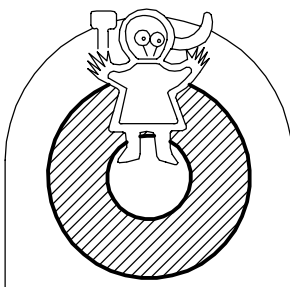

AUTOR : ING.ARCH.OŠAR JURAJ ARCHITEKTONICKÝ ATELIER ORANT NITRA	PROJEKTANT: ING.SÁNYOVÁ KATARÍNA
INVESTOR: MESTO NITRA ŠTEFÁNKOVA TRIEDA 60, NITRA	DOPRAVNÉ RIŠENIE: ING.ŠTEFAN LIŠÝ

CYKLOTRASA MLYNÁRCE-DIELY-KLOKOČINA	
NÁZOV: SITUÁCIA CYKLOTRASY - ÚSEK č. 1, 2	

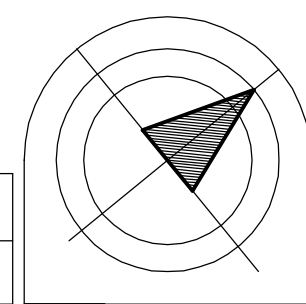

DÁTUM 06/2015	FORMÁT 16A4
STUPEN PROJEKT	MIERKA 1:500
ČÍSLO VÝKRESU	1