



 


LEGENDA :


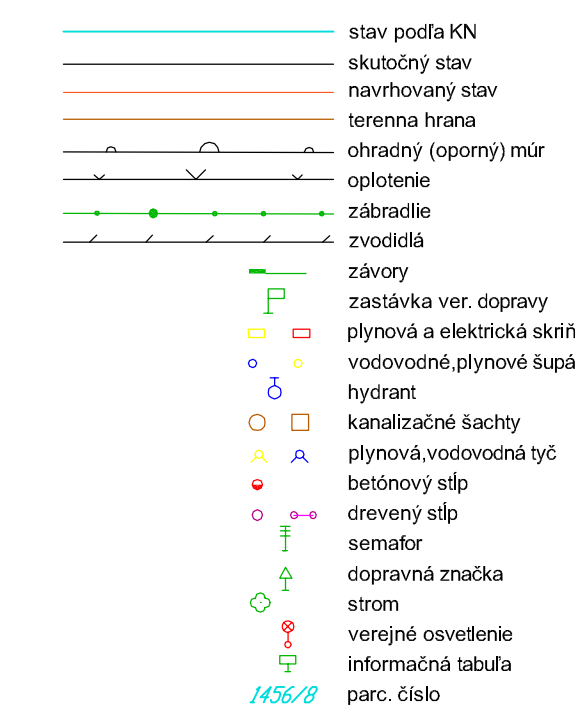


LEGENDA BÚRACÍCH PRÁC:

ŠTÚROVÁ ULICA - DVOJSMERNÝ CHODNÍK PRE CYKLISTOV, SÚBEŽNÝ S CHODNÍKOM PRE
CHODCOV - ÚSEK 2, DL.239,50m

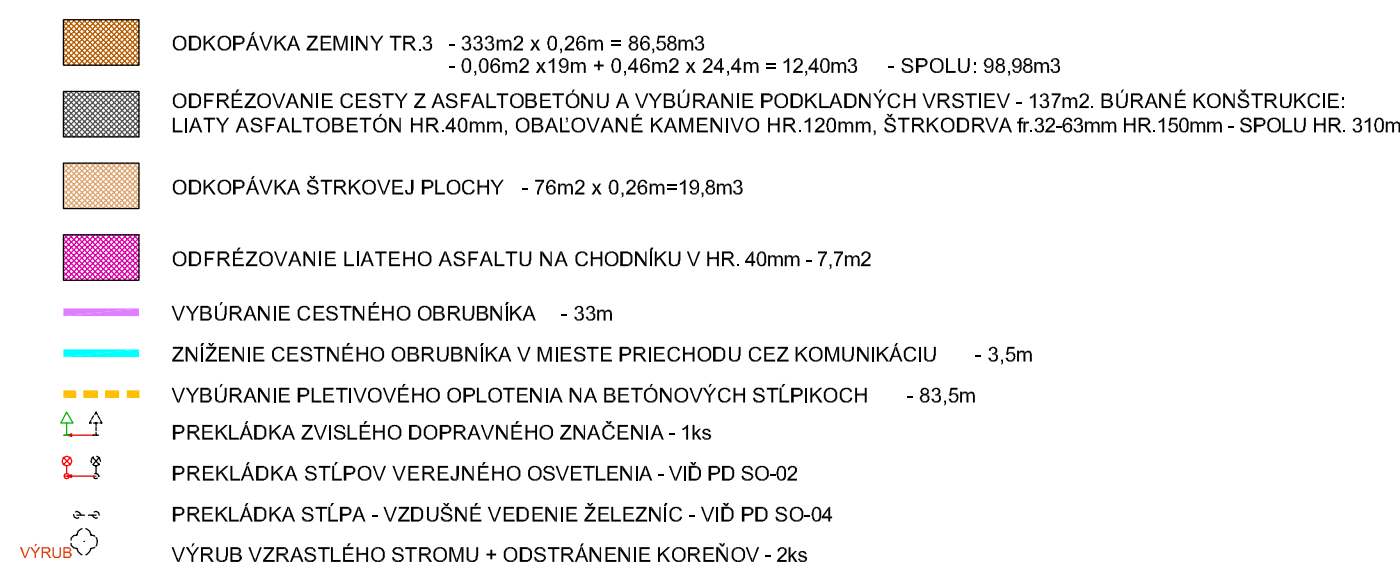

KMEŤOVA ULICA - DVOJSMERNÝ CHODNÍK PRE CYKLISTOV - ÚSEK 3 - DL.593,45m

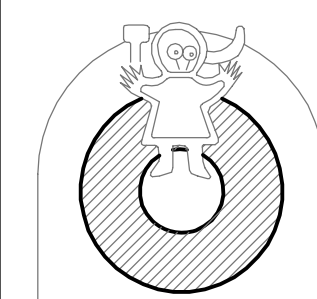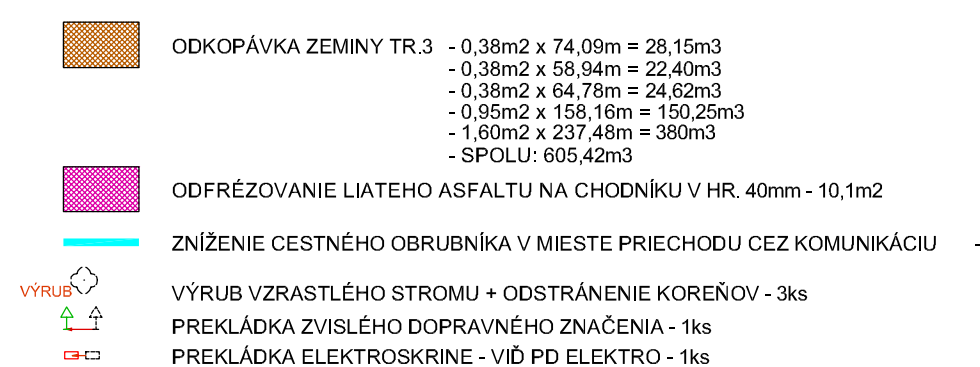

AUTOR : ING.ARCH.ČISAR JURAJ ARCHITEKTONICKÝ ATELIER ORANT NITRA	PROJEKTANT: ING.SÁNYOVÁ KATARÍNA
INVESTOR: MESTO NITRA ŠTEFÁNIHOVA ULICA, 80, NITRA	DOPRAVNÉ RIEŠENIE: ING.ŠTEFAN LUSÝ

CYKLOTRASA
MLYNÁRCE-DIELY-KLOKOČINA

NÁZOV: RIĎACIE PRÁCE – ÚSEK č. 2, 3

