




LEGENDA :

- stav podľa KN
- skutočný stav
- terénna hranica
- okrajový (oporný) múr
- opletenie
- zabudnutie
- zvodník
- závor
- zastávka ver. dopravy
- plynová a elektrická skrinka
- voľvozdutná plynová skupina
- hydrant
- kanalizačné fašty
- plynová vodovodná tyč
- betónový stĺp
- drevený stĺp, vzdušné vedenie železníc
- semafór
- dopravná značka
- strom
- verejné osvetlenie
- informačná tabuľa
- parc. číslo

LEGENDA NÁVRH :

- NAVROHOVANÝ CYKLISTICKÝ KORIDOR, VEDENÝ PO POZEMNEJ KOMUNIKÁCIÍ
- NAVROHOVANÝ ALEBO EXISTUJÚCI ZÁHONOVÝ OBRUBNÍK CYKLISTICKÉHO CHODNÍKA (1000x200x50mm)
- NAVROHOVANÝ ALEBO EXISTUJÚCI ZÁHONOVÝ OBRUBNÍK CHODCOV (1000x200x50mm)
- NAVROHOVANÝ CESTNÝ OBRUBNÍK - ÚPRAVA GEOMETRIE MIESTNEJ KOMUNIKÁCIE (1000x200x150mm)
- DELAGI PRUŽOK MEDZI CHODNÍKOM PRE CHODCOV A CYKLISTOV 6.125mm
- DOSYPÁVKA OKRAJOV CHODNÍKOV, ÚPRAVA ZELENE
- PREKLÁDKA STOŽIARU VEREJNEHO OSVETLENIA
- PREKLÁDKA ZVISLÉHO DOPRAVNÉHO ZNAČENIA
- PREKLÁDKA BILBOARDU

ŠTÚROVÁ ULICA - DVOJSMERNÝ CHODNÍK PRE CYKLISTOV, SÚBEŽNÝ S CHODNÍKOM PRE CHODCOV - ÚSEK 2) DL.239,50m
- PLOCHA PEŠIEHO PÁSU - 348,69m2 (118,46m2(v.č.1)+230,23m2(v.č.2)
- PLOCHA CYKLISTICKÉHO PÁSU - 492,09m2 (166,07m2(v.č.1)+326,02m2(v.č.2)

KMEŤOVA ULICA - DVOJSMERNÝ CHODNÍK PRE CYKLISTOV - ÚSEK 3) DL.593,45m
- PLOCHA PEŠIEHO PÁSU - 3,78m2
- PLOCHA CYKLISTICKÉHO PÁSU - 1 429,24m2
(POZNÁMKA: DO PLOCHY PÁSU NE SÚ ZAPočÍTANÉ PRIECHODY ČEZ MIESTNE KOMUNIKÁCIE)

AUTOR : ING.ARDOČAR JURAJ
ARCHITEKTONICKÝ ATÉLIER GRANT NITRA

INVESTOR: MESTO NITRA
ŠTEFÁNKOVA TRIEBA 60, NITRA

PROJEKTANT: ING.SÁNYOVÁ KATARÍNA

DOPRAVNÉ ŘEŠENÉ: ING.ŠTEFAN UST

CYKLOTRASA
MLYNÁRCE-DIELY-KLOKOČINA

NAZOV: SITUÁCIA CYKLOTRASY - ÚSEK č. 2, 3

DÁTUM: 06/2015
STUPEŇ: PROJEKT
ČÍSLO VÝKRESU: 2

FORMÁT: 16A4
MIEKA: 1:500