


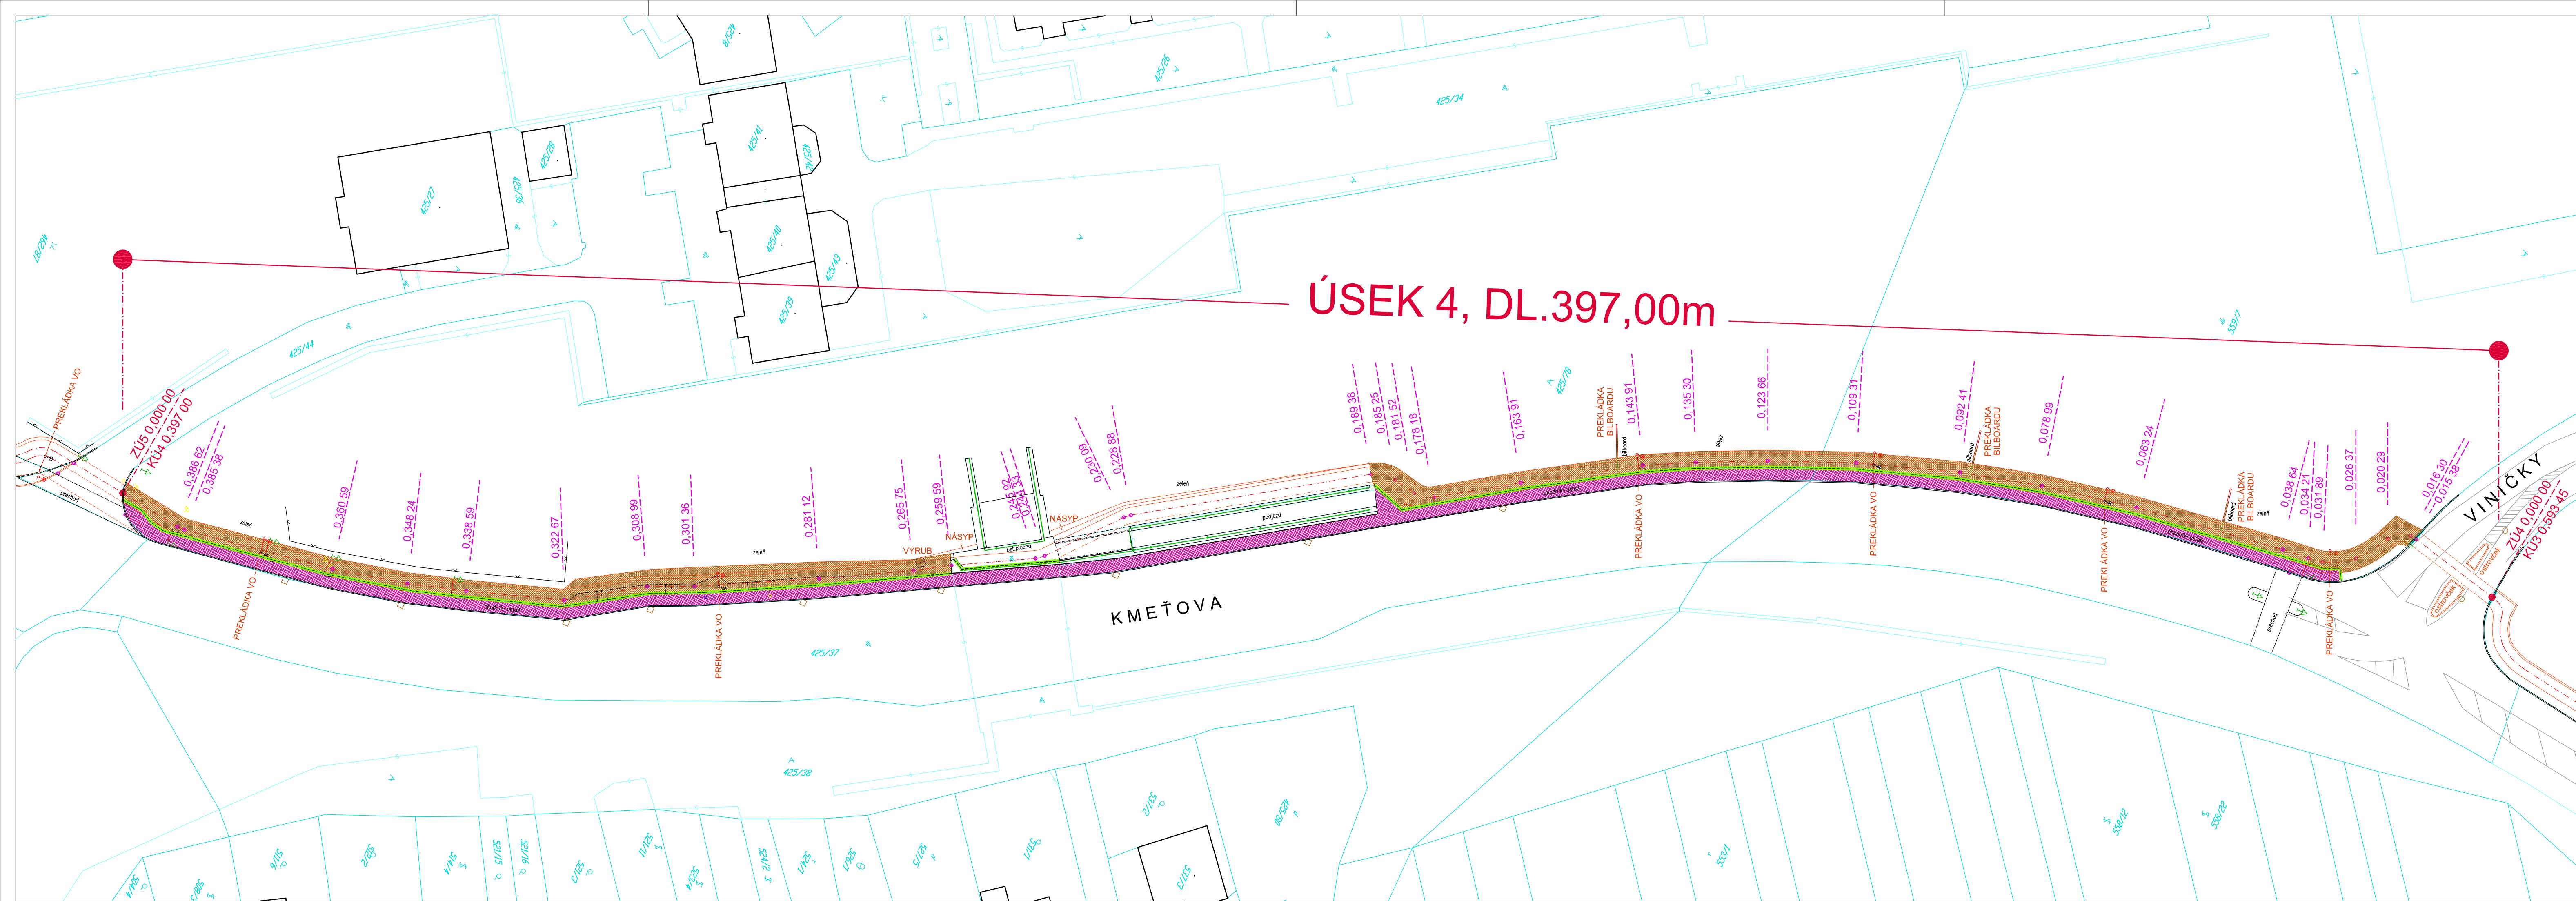


LEGENDA :

- stav podľa KN
- skutočný stav
- navrhovaný stav
- terenná hrana
- ohradný (oporný) múr
- oplotenie
- zábradlie
- zvodidlá
- závory
- zastávka ver. dopravy
- plynová a elektrická skriňa
- vodovodné, plynové šupátko
- hydrant
- kanalizačné šachty
- plynová, vodovodná tyč
- betónový stĺp
- drevený stĺp
- semafor
- dopravná značka
- strom
- verejné osvetlenie
- informačná tabuľa
- parc. číslo

LEGENDA BÚRACÍCH PRÁC:

KMEŤOVA ULICA - DVOJSMERNÝ CHODNÍK PRE CYKLISTOV, SÚBEŽNÝ S CHODNÍKOM PRE CHODCOV - ÚSEK 4 - DL.397,00m


- ODFRÉZOVANIE LIATEHO ASFALTU NA CHODNÍKU V HR. 40mm - 761,50m²
- ODKOPÁVKA ZEMINY TR.3 - 0,5m² x 148,18m = 74,1m³
- 0,99m² x 14,62m = 14,5m³
- 1,9m² x 56,92m = 108,15m³
- 1,0m² x 74,33m = 74,33m³
- 0,95m² x 6,16m = 5,85m³
- 46,40m² x 0,26m = 12,1m³
- SPOLU: 289,03m³
- VYBÚRANIE ZÁHONOVÉHO OBRUBNÍKA - 318,5m
- ZNIŽENIE CESTNÉHO OBRUBNÍKA V MIESTE PRIECHODU CEZ KOMUNIKÁCIU - 13m
- ODSTRÁNENIE OCELOVÉHO ZÁBRADLIA - 16m
- PREKLÁDKA REKLAMNÉHO BILLBOARDU - 3ks
- PREKLÁDKA STĺPOV VEREJNÉHO OSVETLENIA - VIÐ PD SO-02
- PREKLÁDKA ZVISLÉHO DOPRAVNÉHO ZNAČENIA - 4ks
- VÝRUB VZRASTLÉHO STROMU + ODSTRÁNENIE KOREŇOV - 1ks

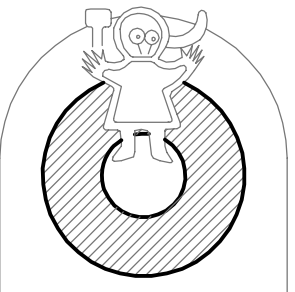

AUTOR : ING.ARCH.ČISAR JURAJ ARCHITEKTONICKÝ ATELIER GRANT NITRA	PROJEKTANT: ING.SÁNYOVÁ KATARÍNA
INVESTOR: MESTO NITRA ŠTEFÁNIKOVA TRIEDA 60, NITRA	DOPRAVNÉ RIEŠENIE: ING.ŠTEFAN LISÝ

CYKLOTRASA
MLYNÁRCE-DIELY-KLOKOČINA

NÁZOV: BÚRACIE PRÁCE – ÚSEK č. 4

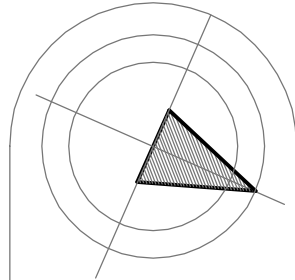

DÁTUM 06/2015	FORMÁT 5A4
STUPEŇ PROJEKT	MIERKA 1:500

ČÍSLO VÝKRESU
3/BP