


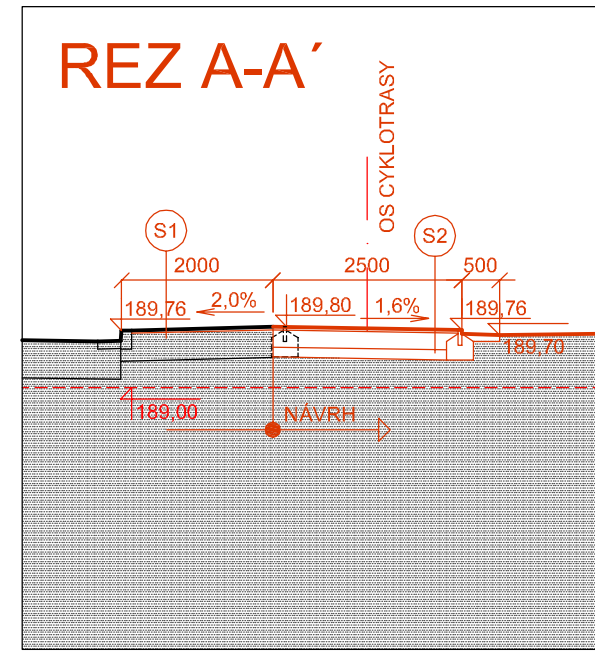


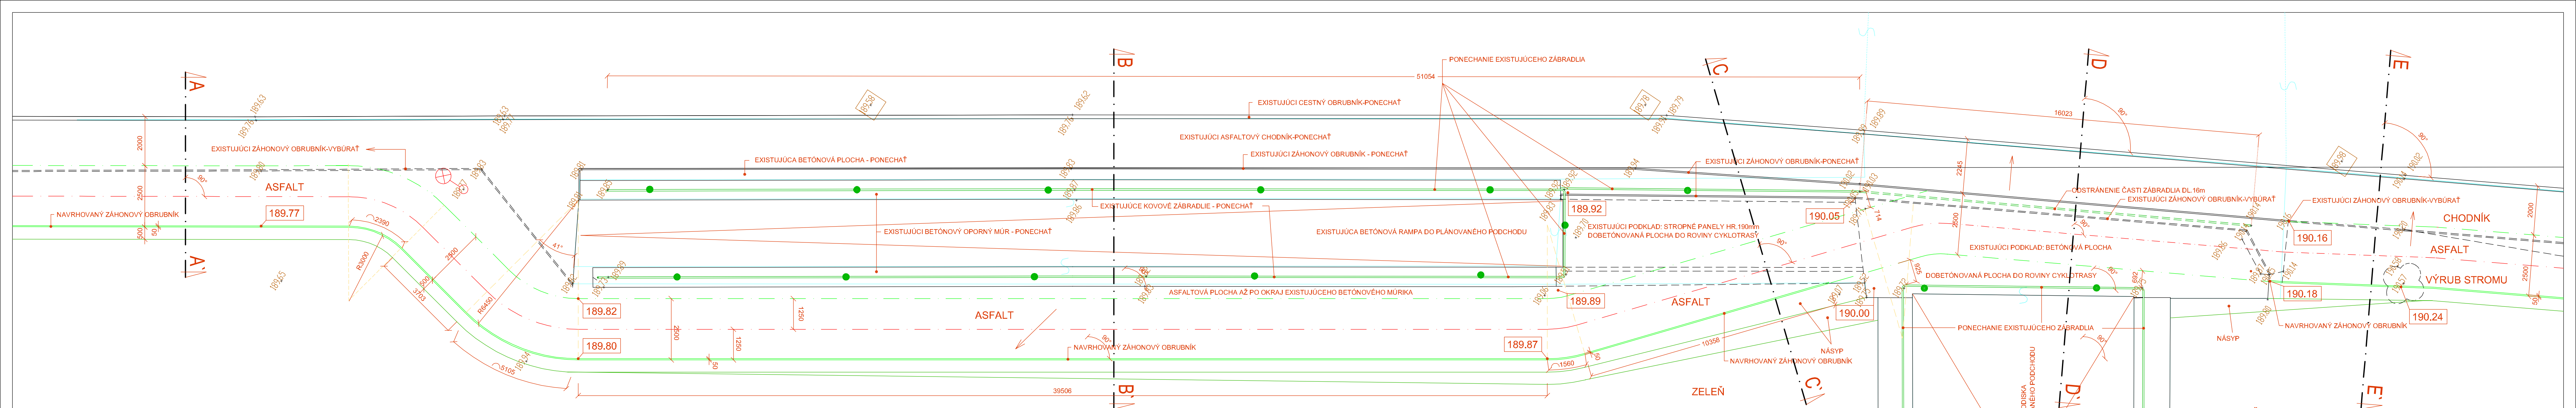


CYKLOTRASA PRIDANÁ K CHODNÍKU NA STRANE ZELENE

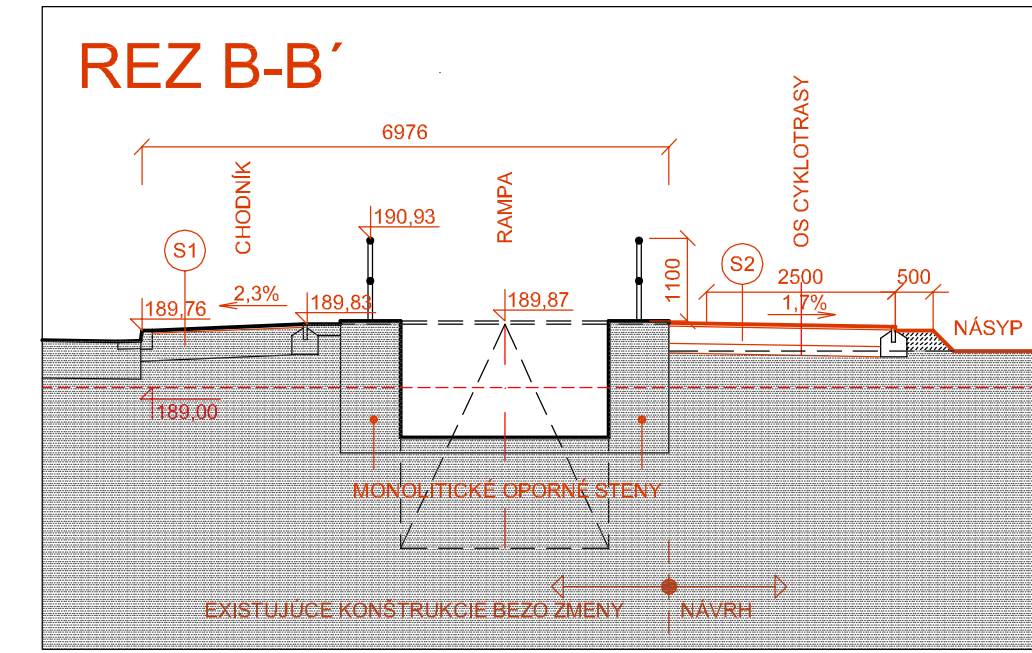


CYKLOTRASA OBCHÁDZA RAMPU PODCHODU NA STRANE ZELENE

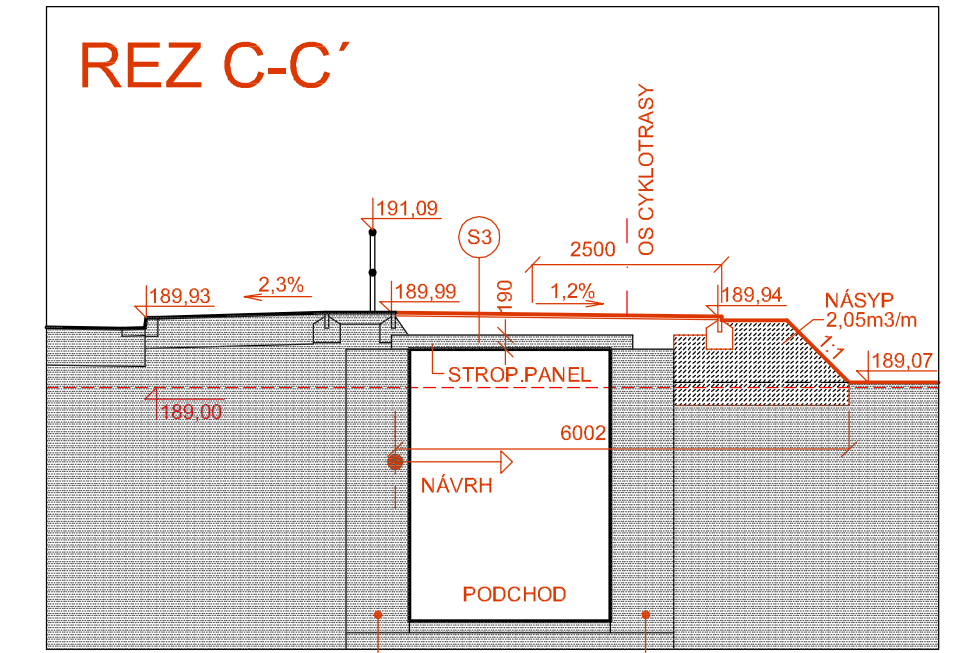

CYKLOTRASA VEDIE PO STROPE PODCHODU NA STRANE ZELENE

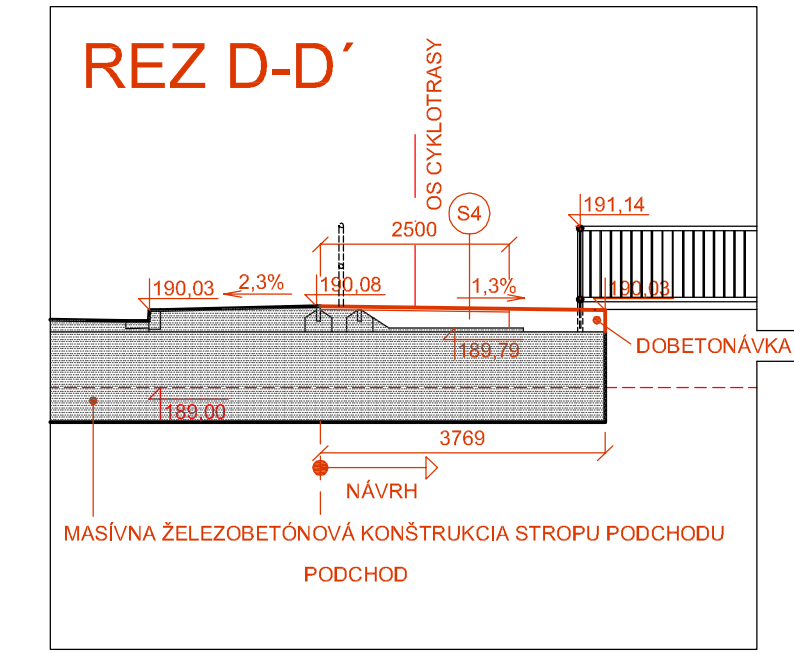


CYKLOTRASA VEDIE PO STROPE PODCHODU NAD SCHODISKOM

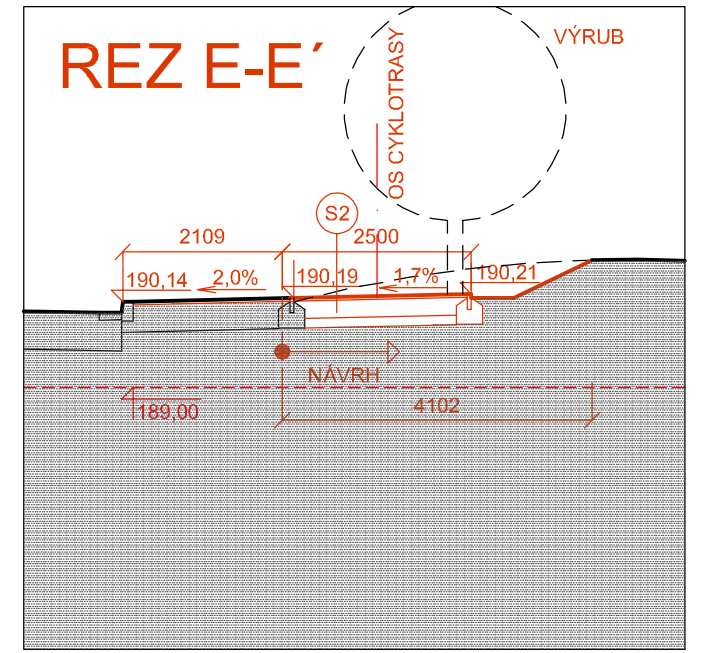

CYKLOTRASA PRIDANÁ K CHODNÍKU NA STRANE ZELENE

## SKLADBY KONŠTRUKCIÍ


- S1** PŮVODNÁ KONSTRUKCIA CHODNÍKA S NOVOU POVRCHOVOU ÚPRAVOU
  - ASFALTOVÝ BETÓN HR. 40mm
  - SPOJOVACÍ ŽIVIČNÝ POSTREK 1kg/m<sup>2</sup> HR. 120mm
  - JESTVUJÚCA KONSTRUKCIA CHODNÍKA HR. 100mm
  - PODKLADNÝ BETÓN C8/10 HR. 260mm
  - ŠTRKOPIESOK fr. 16/32 HR. 100mm
- S2** NOVÁ KONSTRUKCIA CHODNÍKA RESP. CYKLOTRASY
  - ASFALTOVÝ BETÓN HR. 40mm
  - SPOJOVACÍ ŽIVIČNÝ POSTREK 1kg/m<sup>2</sup> HR. 120mm
  - PODKLADNÝ BETÓN C8/10 HR. 100mm
  - ŠTRKOPIESOK fr. 16/32 HR. 260mm
- S3** NOVÁ KONSTRUKCIA CYKLOTRASY
  - ASFALTOVÝ BETÓN HR. 40mm
  - SPOJOVACÍ ŽIVIČNÝ POSTREK 1kg/m<sup>2</sup> HR. 200-390mm
  - PODKLADNÝ BETÓN - NADBETONÁVKA STROPNÝCH PANELOV HR. 240-430mm
  - EXISTUJÚCE STROPNÉ PREFABRIKOVANÉ PANELE HR. 190mm
- S4** NOVÁ KONSTRUKCIA CYKLOTRASY
  - ASFALTOVÝ BETÓN HR. 40mm
  - SPOJOVACÍ ŽIVIČNÝ POSTREK 1kg/m<sup>2</sup> HR. 250-290mm
  - PODKLADNÝ BETÓN - NADBETONÁVKA ŽB STROPNEJ DOSKY PODCHODU HR. 210-290mm
  - EXISTUJÚCA ŽB STROPNÁ DOSKA PODCHODU

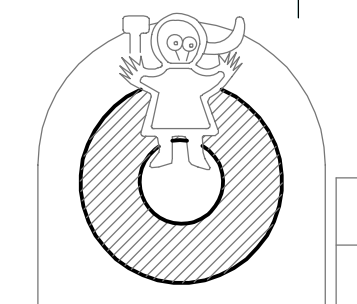

AUTOR : ING.ARCH.ČISAR JURAJ  
ARCHITEKTONICKÝ ATELIER ORANT NITRA  
PROJEKTANT: ING.SÁNYOVÁ KATARÍNA  
INVESTOR: MESTO NITRA  
ŠTEFÁNIKOVA TRIEDA 60, NITRA  
DOPRAVNÉ RIEŠENIE: ING.ŠTEFAN LISÝ

**CYKLOTRASA  
MLYNÁRCE-DIELY-KLOKOČINA**

NÁZOV: DETAIL CYKLOTRASY OKOLO PODCHODU NA KMEŤOVEJ ULICI

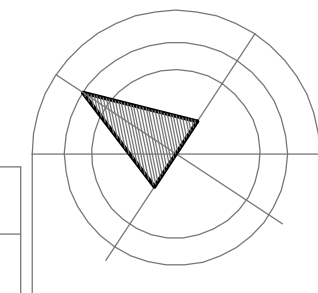

DÁTUM: 06/2015  
STUPEŇ: 5A4  
FORMÁT: 5A4  
MIERKA: 1:100  
ČÍSLO VÝKRESU: 3/D