


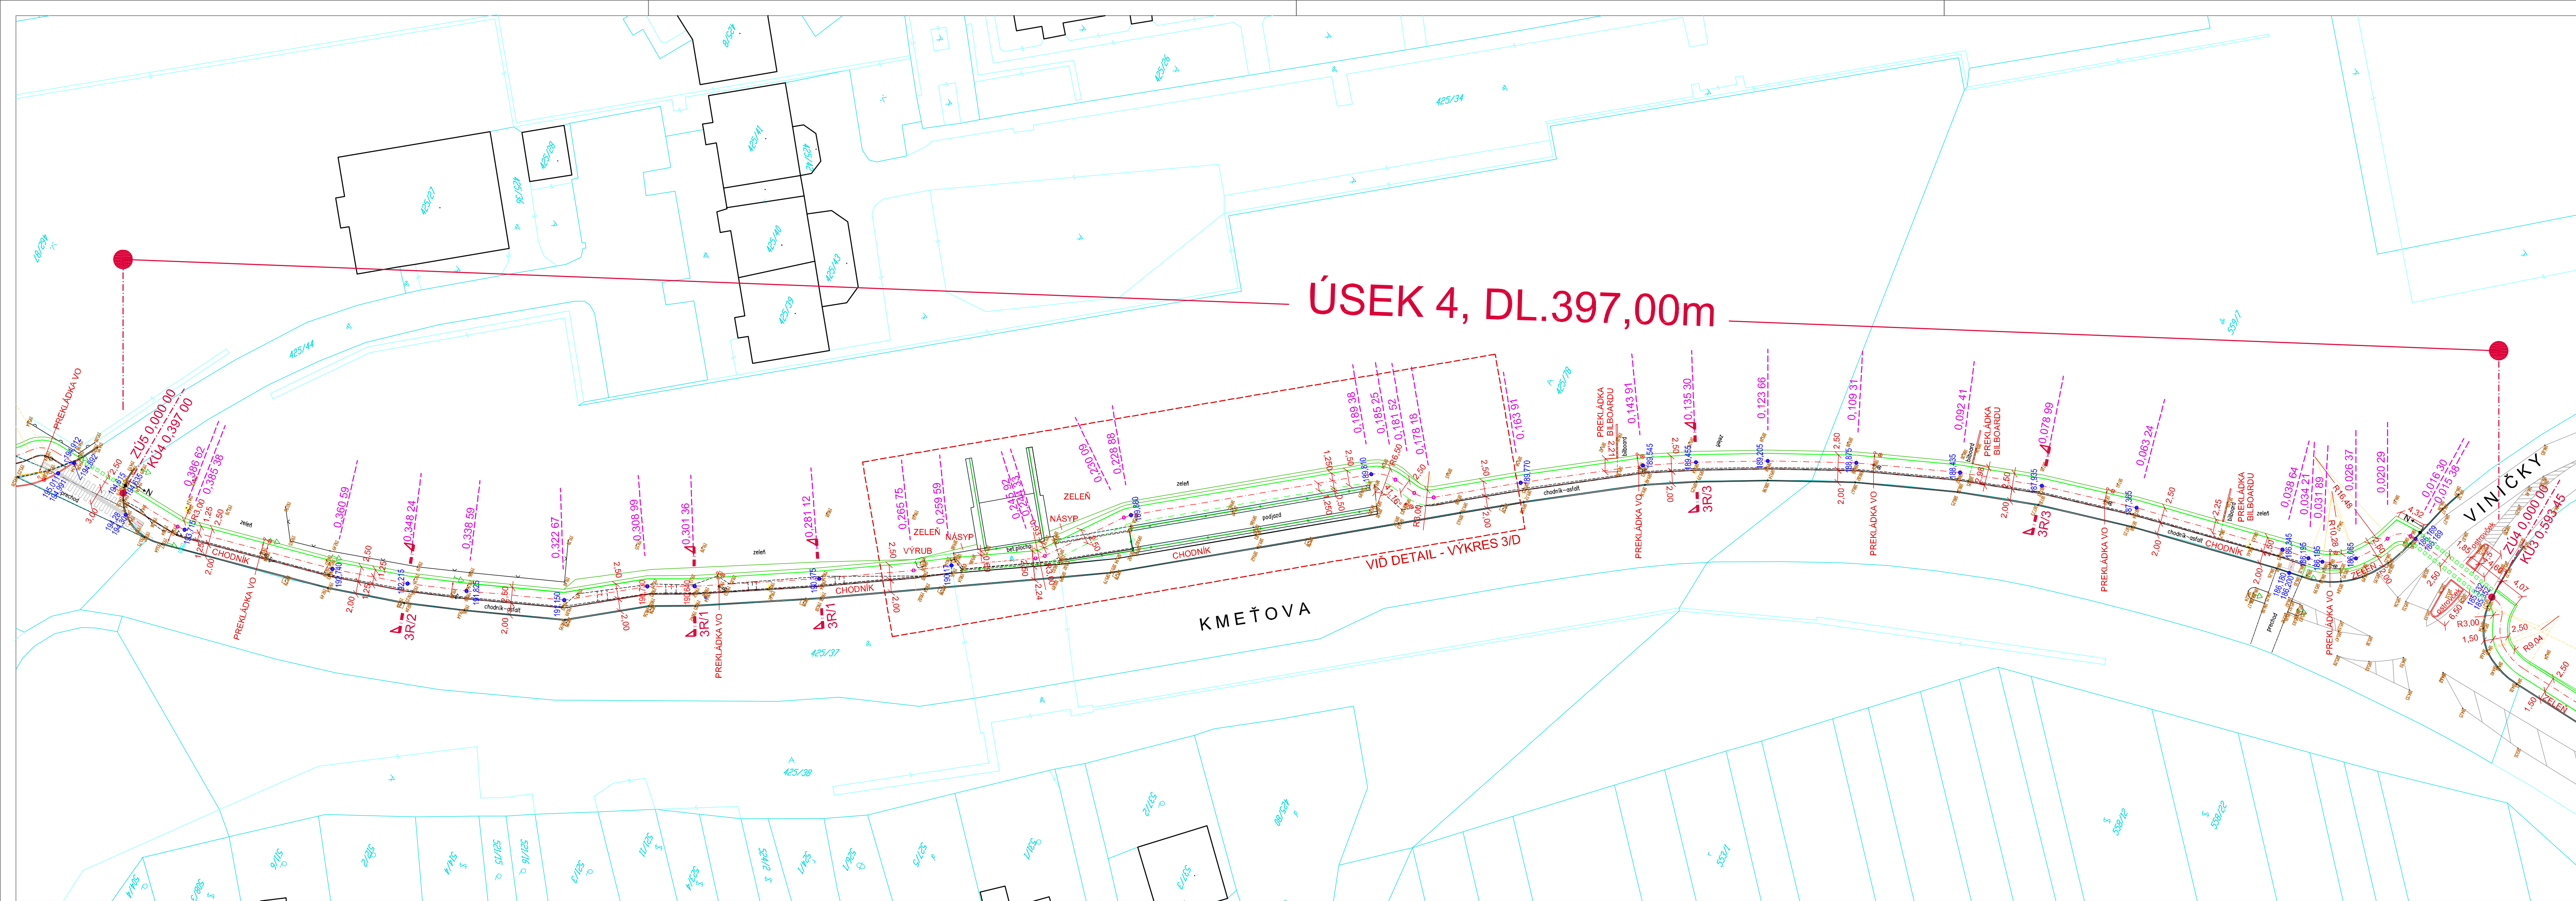


LEGENDA :

- stav podľa KN
- skutočný stav
- terenná hrana
- ohradný (oporný) múr
- oplotenie
- zábradlie
- zvodidlá
- závory
- zastávka ver. dopravy
- plynová a elektrická skriňa
- vodovodné, plynové šupátko
- hydrant
- kanalizačné šachty
- plynová, vodovodná tyč
- betónový stĺp
- drevený stĺp
- semafor
- dopravná značka
- strom
- verejné osvetlenie
- informačná tabuľa
- parc. číslo

LEGENDA NÁVRH :

- NAVRHOVANÝ CYKLISTICKÝ KORIDOR, VEDENÝ PO POZEMNEJ KOMUNIKÁCIÍ
- NAVRHOVANÝ ALEBO EXISTUJÚCI ZÁHONOVÝ OBRUBNÍK CYKLISTICKÉHO CHODNÍKA (1000x200x50mm)
- NAVRHOVANÝ ALEBO EXISTUJÚCI ZÁHONOVÝ OBRUBNÍK CHODNÍKA PRE CHODCOV (1000x200x50mm)
- NAVRHOVANÝ CESTNÝ OBRUBNÍK - ÚPRAVA GEOMETRIE MIESTNEJ KOMUNIKÁCIE (1000x260x150mm)
- DELIACI PRŮŽOK MEDZI CHODNÍKOM PRE CHODCOV A CYKLISTOV š.125mm
- DOSPÁVKA OKRAJOV CHODNÍKOV, ÚPRAVA ZELENÉ
- PREKLÁDKA STOŽIARU VEREJNÉHO OSVETLENIA
- PREKLÁDKA ZVISLÉHO DOPRAVNÉHO ZNAČENIA
- PREKLÁDKA BILBOARDU


KMEŤOVA ULICA - DVOJSMERNÝ CHODNÍK PRE CYKLISTOV, SÚBEŽNÝ S CHODNÍKOM PRE CHODCOV - ÚSEK 4) - DL.397,00m
- PLOCHA PEŠIEHO PÁSU - 716,18m²
- PLOCHA CYKLISTICKEHO PÁSU - 955,73m²
(POZNÁMKA: DO PLOCHY PÁSOV NIE SÚ ZAPOČÍTANÉ PRIECHODY ČEZ MIESTNE KOMUNIKÁCIE)

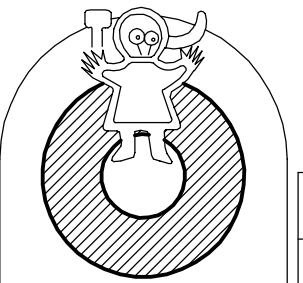

AUTOR : ING.ARCH.ČISAR JURAJ ARCHITEKTONICKÝ ATELIER ORANT NITRA	PROJEKTANT: ING.SÁNYOVÁ KATARÍNA
INVESTOR: MESTO NITRA ŠTEFÁNIKOVA TRIEDA 60, NITRA	DOPRAVNÉ RIEŠENIE: ING.ŠTEFAN LISÝ

CYKLOTRASA
MLYNÁRCE-DIELY-KLOKOČINA

NÁZOV: SITUÁCIA CYKLOTRASY – ÚSEK č. 4

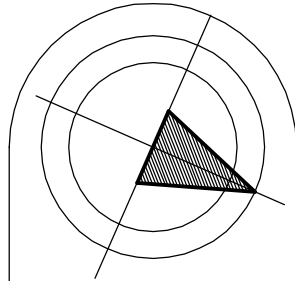

DÁTUM 06/2015	FORMÁT 5A4
STUPEŇ PROJEKT	MIERKA 1:500

ČÍSLO VÝKRESU 3
