


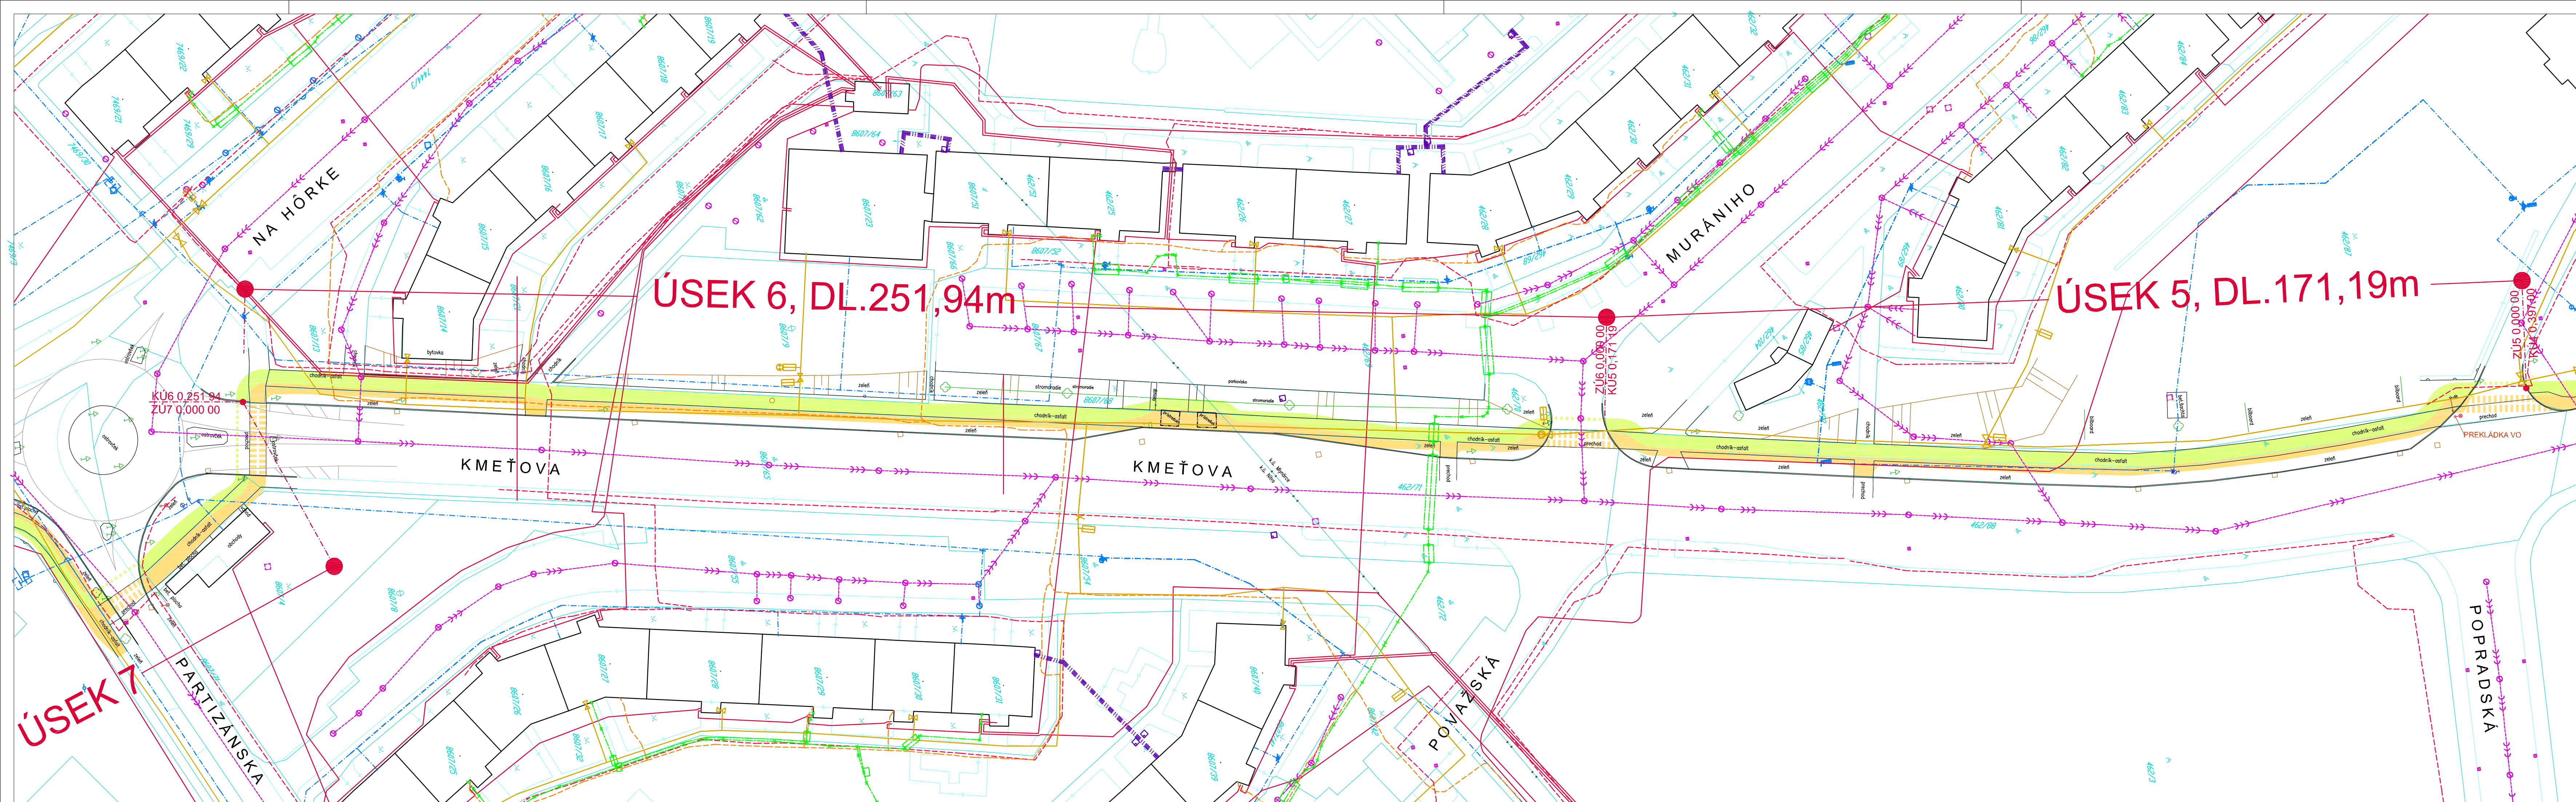


LEGENDA :

- |  |                      |
|--|----------------------|
|  | stav podľa KN        |
|  | skutočný stav        |
|  | terénna hrana        |
|  | ohrady (oporný) m    |
|  | optenie              |
|  | zábradlie            |
|  | zvodidlá             |
|  | závozy               |
|  | zastávka ver. dopr.  |
|  | plynová a elektrická |
|  | vodovodné, plynové   |
|  | hydrant              |
|  | kanalizačné šachty   |
|  | plynová, vodovodná   |
|  | betónový stĺp        |
|  | drevený stĺp         |
|  | semafor              |
|  | dopravná značka      |
|  | strom                |
|  | verejné osvetlenie   |
|  | informačná tabuľa    |
|  | parc. číslo          |
- 1456/8

## INŽINIERSKE SIETE :

- |                                                                                     |                     |
|-------------------------------------------------------------------------------------|---------------------|
|  | VEREJNÁ KANALIZÁCIA |
|  | VEREJNÝ VODOVOD     |
|  | STL ROZVOD PLYNU    |
|  | VTL ROZVOD PLYNU    |
|  | VEREJNÉ OSVETLENIE  |
|  | ELEKTROVEDENIE      |
|  | HORÚCOVOD ÚK        |
|  | ROZVODY SATRO       |
|  | ROZVODY TELECOM     |
|  | ROZVODY ORANGE      |

- |                                                                                     |                                                                |
|-------------------------------------------------------------------------------------|----------------------------------------------------------------|
|  | TRASA NAVRHOVANÉHO CHODNÍKA PRE CYKLISTOV                      |
|  | TRASA NAVRHOVANÉHO KORIDORU PRE CYKLISTOV                      |
|  | TRASA NAVRHOVANÉHO CHODNÍKA PRE CHODCOV                        |
|  | TRASA NAVRHOVANÉHO SPOLOČNÉHO CHODNÍKA PRE CHODCOV A CYKLISTOV |

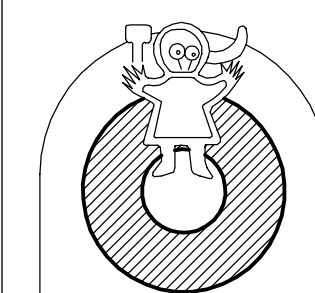


|                                                                  |
|------------------------------------------------------------------|
| AUTOR : ING.ARCH.CIŠAR JURAJ<br>ARCHITEKTONICKÝ ATELIER ORANT NI |
| INVESTOR: MESTO NITRA<br>ŠTEFÁNIKOVA TRIEDA 60, NITRA            |

|     |                                   |
|-----|-----------------------------------|
| TRA | PROJEKTANT: ING.SÁNYOVÁ KATARIĽNA |
|     | DOPRAVNÉ RIEŠENIE: ING.ŠTEFAN LIS |

CYKLOTRASA  
MLYNÁRCE-DIELY-KLOKOČINA

NÁZOV: SITUÁCIA IS CYKLOTRASY – ÚSEK č. 5,6

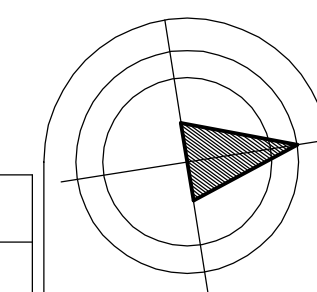

|         |        |
|---------|--------|
| DÁTUM   | FORMÁ  |
| 06/2015 | 6A     |
| STUPEŇ  | MIERKA |
| PROJEKT | 1:50   |

ČÍSLO VÝKRESU  
4/IS