


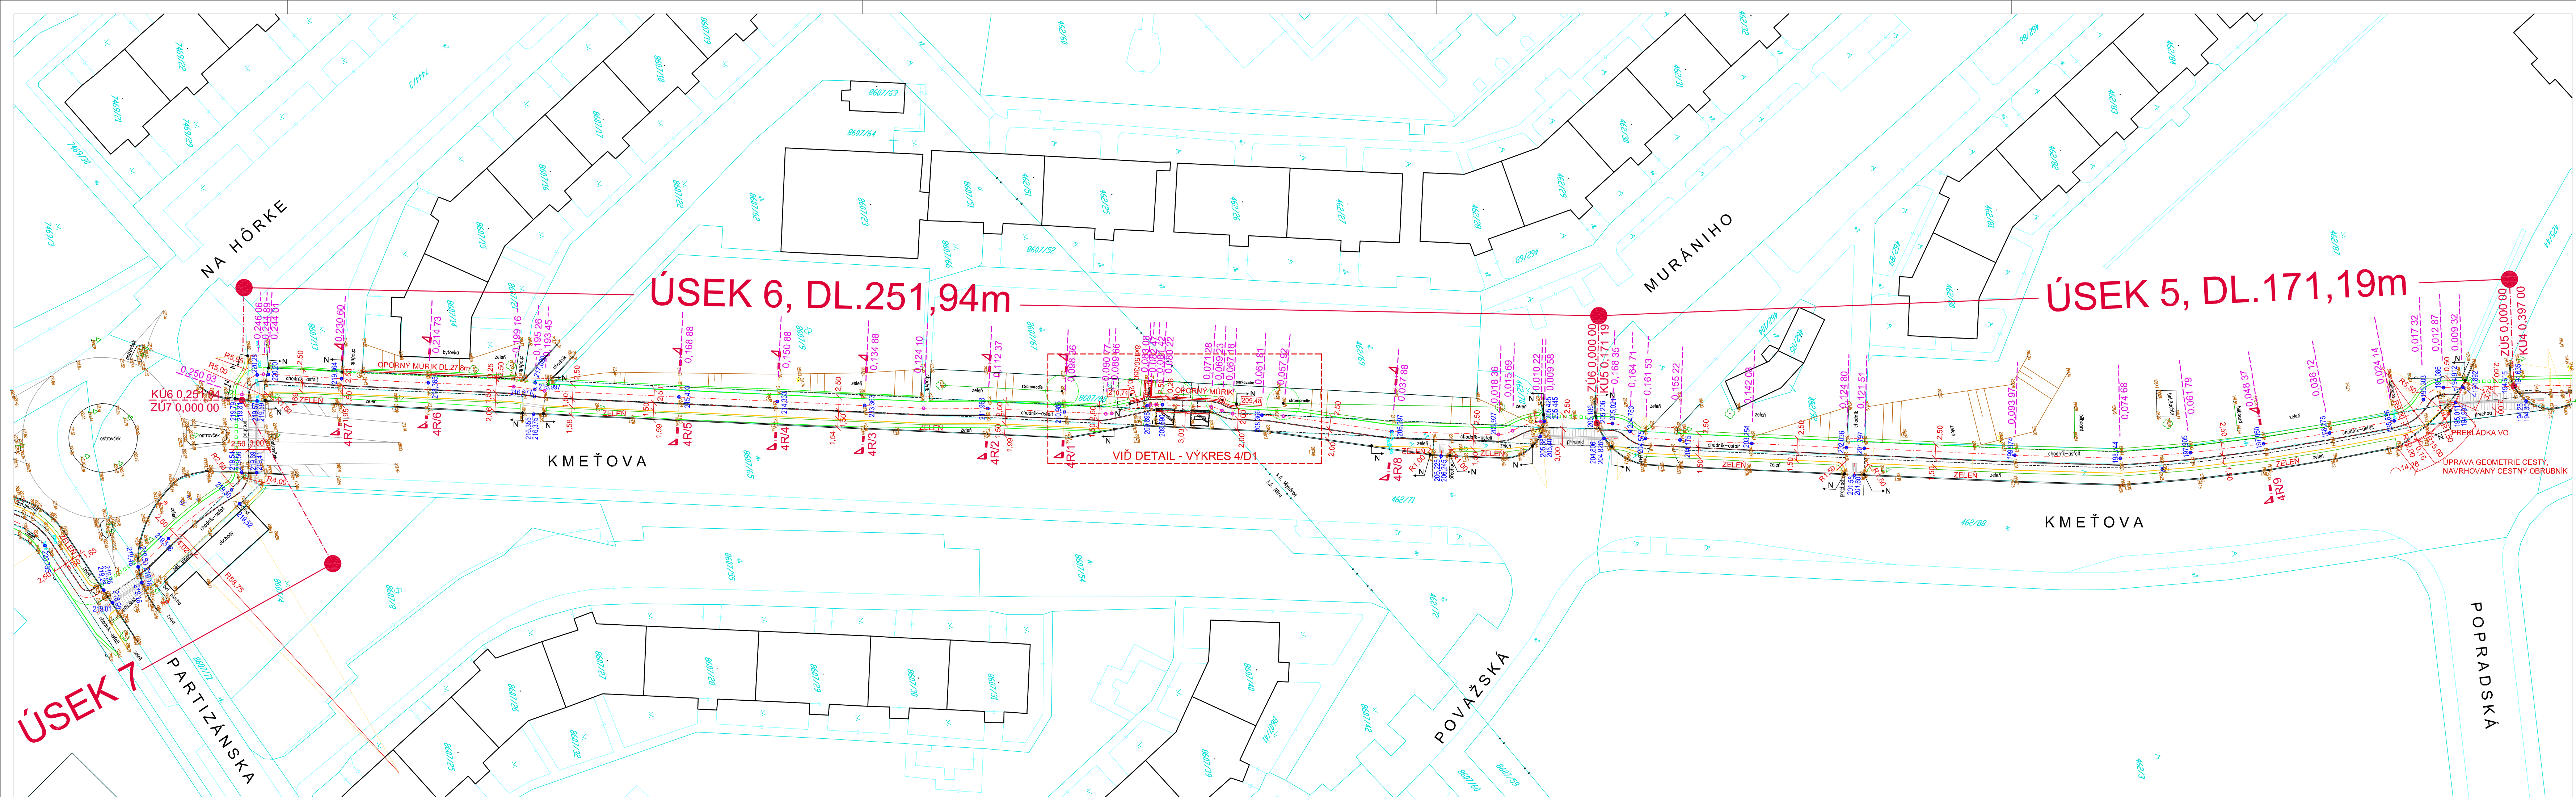


LEGENDA :

- stav podľa KN
- skutočný stav
- terenná hrana
- ohradný (oporný) múr
- oplotenie
- zábradlie
- zvodidlá
- závory
- zastávka ver. dopravy
- plynová a elektrická skriňa
- vodovodné, plynové šupátko
- hydrant
- kanalizačné šachty
- plynová, vodovodná tyč
- betónový stĺp
- drevený stĺp
- semafor
- dopravná značka
- strom
- verejné osvetlenie
- informačná tabuľa
- parc. číslo

LEGENDA NÁVRH :

- NAVROVANÝ CYKLISTICKÝ KORIDOR, VEDENÝ PO POZEMNEJ KOMUNIKÁCIÍ
- NAVROVANÝ ALEBO EXISTUJÚCI ZÁHONOVÝ OBRUBNÍK CYKLISTICKÉHO CHODNÍKA (1000x200x50mm)
- NAVROVANÝ ALEBO EXISTUJÚCI ZÁHONOVÝ OBRUBNÍK CHODNÍKA PRE CHODCOV (1000x200x50mm)
- NAVROVANÝ CESTNÝ OBRUBNÍK - ÚPRAVA GEOMETRIE MIESTNEJ KOMUNIKÁCIE (1000x260x150mm)
- DELIAČI PRŮŽOK MEDZI CHODNÍKOM PRE CHODCOV A CYKLISTOV s.125mm
- DOSYPÁVKA OKRAJOV CHODNÍKOV, ÚPRAVA ZELENÉ
- PREKLÁDKA STOŽIARU VEREJNÉHO OSVETLENIA
- PREKLÁDKA ZVISLÉHO DOPRAVNÉHO ZNAČENIA
- PREKLÁDKA BILBOARDU


KMEŤOVA ULICA - DVOJSMERNÝ CHODNÍK PRE CYKLISTOV, SÚBEŽNÝ S CHODNÍKOM PRE CHODCOV - ÚSEK 5]- DL.171,19m
- PLOCHA PEŠIEHO PÁSU - 251,39m²
- PLOCHA CYKLISTICKÉHO PÁSU - 395,68m²
KMEŤOVA ULICA - DVOJSMERNÝ CHODNÍK PRE CYKLISTOV, SÚBEŽNÝ S CHODNÍKOM PRE CHODCOV - ÚSEK 6]- DL.251,94m
- PLOCHA PEŠIEHO PÁSU - 403,14m²
- PLOCHA CYKLISTICKÉHO PÁSU - 587,04m²
(POZNÁMKA: DO PLOCHY PÁSOV NIE SÚ ZAČÍTANÉ PRIECHODY CEZ MIESTNE KOMUNIKÁCIE)

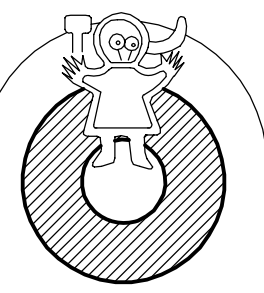

AUTOR : ING.ARCH.ČISAR JURAJ
ARCHITEKTONICKÝ ATÉLIER ORANT NITRA
INVESTOR: MESTO NITRA
ŠTEFÁNIKOVA TRIEDA 60, NITRA
PROJEKTANT: ING.SÁNYOVÁ KATARÍNA
DOPRAVNÉ RIEŠENIE: ING.ŠTEFAN LISÝ

CYKLOTRASA
MLYNÁRCE-DIELY-KLOKOČINA

NÁZOV: SITUÁCIA CYKLOTRASY - ÚSEK č. 5,6

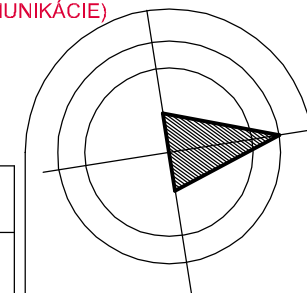

DÁTUM: 06/2015
STUPEŇ: STUPEŇ
PROJEKT: PROJEKT
FORMÁT: 6A4
MIERKA: 1:500
ČÍSLO VÝKRESU: 4