




LEGENDA :

stav podľa KN	zastávka ver. dopravy	semafor
skutočný stav	plynová a elektrická skríňa	dopravná značka
terenná hrana	vodovodné, plynové šupáko	strom
ohradný (oporný) múr	hydrant	verejné osvetlenie
optotenie	kanalizačné šachty	informačná tabuľa
zábradlie	plynová, vodovodná tyč	parc. číslo
zvodidlá	betónový stĺp	
závorý	drevený stĺp	

LEGENDA BÚRACÍCH PRÁČ:

KMEŤOVA ULICA - DVOJSMERNÝ CHODNÍK PRE CYKLISTOV, SÚBEŽNÝ S CHODNÍKOM PRE CHODCOV - ÚSEK 7- DL.383,25m

ODFREZOVANIE LIATEHO ASFALTU NA CHODNÍKU V HR. 40mm	- 964,5m ²
VYBÚRANIE CHODNÍKA Z LIATEHO ASFALTU	- 35,5m ²
BÚRANÉ KONŠTRUKCIE: LIATY ASFALT HR.40mm, PODKLADNÝ BETÓN HR.120mm, ŠTRKOPIESOK HR.100mm	
ODKOPÁVKA ZEMINY TR.3	- 0,26m x (6,71m+3,8m2) = 18,4m ³ - 0,26m x 117,13m ² = 30,5m ³ - 0,26m x (8,44m+6,7m+27,3m2) = 11m ³
	- 0,26m x (51,7m+1,8m2) = 13,9m ³ - 0,26m x (198,6m+139,6m+20m2) = 92,6m ³ - SPOLU: 166,40m ³
ROZOBRTIE ZÁMKOVEJ DLAŽBY CHODNÍKA	- 15m ²
ODFREZOVANIE CESTY Z ASFALTOBETÓNU A VYBÚRANIE PODKLADNÝCH VRSTVIE-125m ² . BÚRANÉ KONŠTRUKCIE: LIATY ASFALTOBETÓN HR.40mm, OBAĽOVANÉ KAMENIVO HR.120mm, ŠTRKODRŮVA 8-32,63mm HR.150mm - SPOLU HR. 310mm	
VYBÚRANIE CESTNÉHO OBRUBNÍKA	- 73,5m
VYBÚRANIE ZÁHONOVÉHO OBRUBNÍKA	- 441,5m
ZNÍŽENIE CESTNÉHO OBRUBNÍKA V MIESTE PRIECHODU CEZ KOMUNIKÁCIU	- 35,5m
PREKLÁDKA STŮPOV VEREJNÉHO OSVETLENIA - VÍD PD SO-02	
PREKLÁDKA ZVÝŠLÉHO DOPRAVNÉHO ZNAČENIA	- 2ks
PREKLÁDKA BETÓNOVÉHO VÁLCA - REKLAMNÉHO PŮTACA	- 1ks
VÝRUB VZRASTLÉHO STROMU + ODSTRÁNENIE KOREŇOV	- 1ks

KMEŤOVA ULICA - DVOJSMERNÝ CHODNÍK PRE CYKLISTOV, SÚBEŽNÝ S CHODNÍKOM PRE CHODCOV - ÚSEK 8- DL.171,10m

ODFREZOVANIE LIATEHO ASFALTU NA CHODNÍKU V HR. 40mm	- 514,70m ²
ODKOPÁVKA ZEMINY TR.3	- 0,26m x (16,8+96,91+2,48+92,41+23,03+1,26m2) = 60,6m ³
VYBÚRANIE ZÁHONOVÉHO OBRUBNÍKA	- 168m
ZNÍŽENIE CESTNÉHO OBRUBNÍKA V MIESTE PRIECHODU CEZ KOMUNIKÁCIU	- 13,2m

KMEŤOVA ULICA - DVOJSMERNÝ CHODNÍK PRE CYKLISTOV, SÚBEŽNÝ S CHODNÍKOM PRE CHODCOV - ÚSEK 9- DL.138,55m

ODFREZOVANIE LIATEHO ASFALTU NA CHODNÍKU V HR. 40mm	- 310m ²
VYBÚRANIE CHODNÍKA Z LIATEHO ASFALTU	- 2,7m ²
BÚRANÉ KONŠTRUKCIE: LIATY ASFALT HR.40mm, PODKLADNÝ BETÓN HR.120mm, ŠTRKOPIESOK HR.100mm	
ODKOPÁVKA ZEMINY TR.3	- 0,26m x (5,29+66,27+3,18+32,14+17,45)m2 = 32,33m ³
VYBÚRANIE ZÁHONOVÉHO OBRUBNÍKA	- 124,5m
ZNÍŽENIE CESTNÉHO OBRUBNÍKA V MIESTE PRIECHODU CEZ KOMUNIKÁCIU	- 42,6m

AUTOR : ING.ARCH.ČISLÁR JURAJ
ARCHITEKTONICKÝ ATÉLIER GRANT NITRA

INVESTOR: MESTO NITRA
STEFÁNKOVA TRIEDA 60, NITRA

PROJEKTANT: ING.SÁNKOVÁ KATARÍNA

DOPRAVNÉ ŘEŠENIE: ING.STEFAN LISY

CYKLOTRASA
MLYNÁRCE-DIELY-KLOKOČINA

NAZOV: BÚRACIE PRÁČE – ÚSEK č. 7, 8, 9

DÁTUM: 06/2015
STUPEŇ: 844
PROJEKT: MIERKA: 1:500
ČÍSLO VÝKRESU: 5/BP