


 

- LEGENDA :**
- stav podľa KN
 - skutočný stav
 - terenná hrana
 - ohradný (oporný) múr
 - optické zariadenie
 - zvodidlá
 - závoroty
 - zastávka ver. dopravy
 - plynová a elektrická skriná
 - vodovodné, plynové súprútko
 - hydrant
 - kanalizačné šachty
 - plynová, vodovodná tyč
 - betónový stĺp
 - drevený stĺp
 - semator
 - dopravná značka
 - strom
 - verejné osvetlenie
 - informačná tabuľa
 - parc. číslo

- LEGENDA NÁVRH :**
- NAVROVANÝ CYKLISTICKÝ KORIDOR, VEDENÝ PO POZEMNEJ KOMUNIKÁCIÍ
 - NAVROVANÝ ALEBO EXISTUJÚCI ZÁHONOVÝ OBRUBNÍK CYKLISTICKÉHO CHODNÍKA (1000x200x50mm)
 - NAVROVANÝ ALEBO EXISTUJÚCI ZÁHONOVÝ OBRUBNÍK CHODNÍKA PRE CHODCOV (1000x200x50mm)
 - NAVROVANÝ CESTNÝ OBRUBNÍK - ÚPRAVA GEOMETRIE MIESTNEJ KOMUNIKÁCIE (1000x260x150mm)
 - DELIACI PRÚŽOK MEDZI CHODNÍKOM PRE CHODCOV A CYKLISTOV š.125mm
 - DOSYPÁVKA OKRAJOV CHODNÍKOV, ÚPRAVA ZELENÉ
 - PREKLÁDKA STOŽIARU VEREJNEHO OSVETLENIA
 - PREKLÁDKA ZVISLÉHO DOPRAVNÉHO ZNAČENIA
 - PREKLÁDKA BILBOARDU

KMEŤOVA ULICA - DVOJSMERNÝ CHODNÍK PRE CYKLISTOV, SÚBEŽNÝ S CHODNÍKOM PRE CHODCOV - ÚSEK 7) - DL.383,25m

- PLOCHA PEŠIEHO PÁSU - 633,56m²
- PLOCHA CYKLISTICKÉHO PÁSU - 833,62m²


KMEŤOVA ULICA - DVOJSMERNÝ CHODNÍK PRE CYKLISTOV, SÚBEŽNÝ S CHODNÍKOM PRE CHODCOV - ÚSEK 8) - DL.171,10m

- PLOCHA PEŠIEHO PÁSU - 246,57m²
- PLOCHA CYKLISTICKÉHO PÁSU - 401,50m²

KMEŤOVA ULICA - DVOJSMERNÝ CHODNÍK PRE CYKLISTOV, SÚBEŽNÝ S CHODNÍKOM PRE CHODCOV - ÚSEK 9) - DL.138,55m

- PLOCHA PEŠIEHO PÁSU - 192,75m²
- PLOCHA CYKLISTICKÉHO PÁSU - 267,90m²

(POZNÁMKA: DO PLOCHY PÁSOV NIE SÚ ZAPOČÍTANÉ PRIECHODY ČEZ MIESTNE KOMUNIKÁCIE)

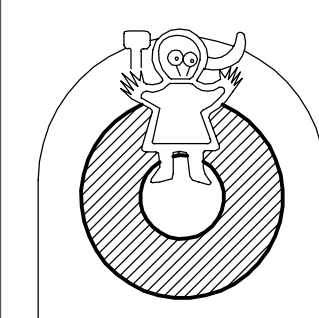

AUTOR : ING.ARCH.ČISAR JURAJ ARCHITEKTONICKÝ ATÉLIER GRANT NITRA	PROJEKTANT: ING.SÁNYOVÁ KATARINA
INVESTOR: MESTO NITRA STEFÁNKOVA TRIEDA 60, NITRA	DOPRAVNÉ RIŠENIE: ING.STEFAN LISY

DATEM 06/2015	FORMÁT 844
STUPEN PROJEKT	MIERKA 1:500
ČÍSLO VÝKRESU 5	

**CYKLOTRASA
MLYNÁRCE-DIELY-KLOKOČINA**

NAZOV: SITUÁCIA CYKLOTRASY - ÚSEK č. 7, 8, 9