


ÚSEK 9, DL.138,55m

KMEŤOVA

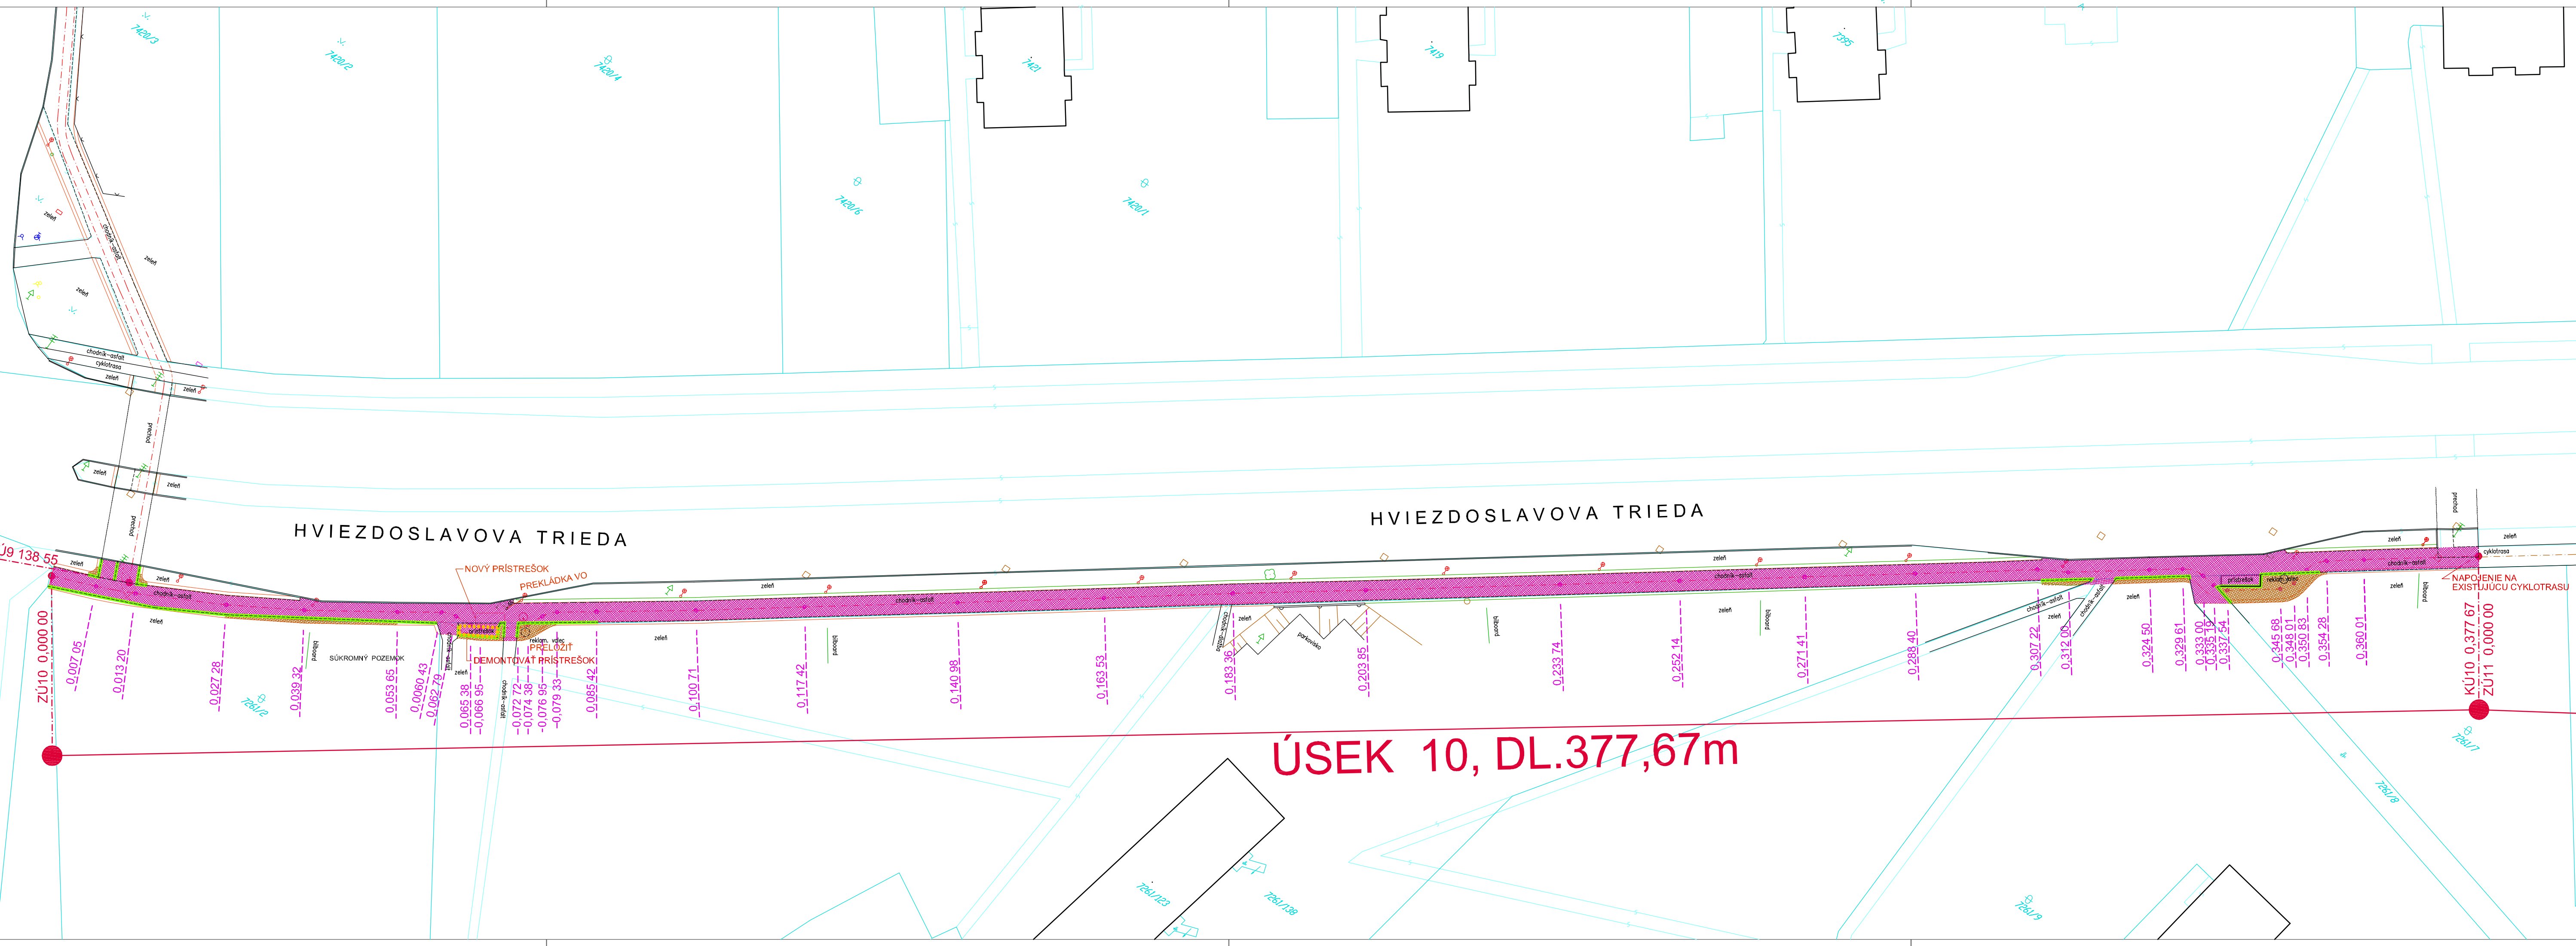


LEGENDA :

- stav podľa KN
- skutočný stav
- navrhovaný stav
- terenná hrana
- ohradný (oporný) múr
- oplotenie
- zábradlie
- zvodidlá
- závory
- zastávka ver. dopravy
- plynová a elektrická skriňa
- vodovodné, plynové šupátko
- hydrant
- kanalizačné šachty
- plynová, vodovodná tyč
- betónový stĺp
- drevený stĺp
- semafor
- dopravná značka
- strom
- verejné osvetlenie
- informačná tabuľa
- parc. číslo

LEGENDA BÚRACÍCH PRÁC:

HVIEZDOSLAVOVA TRIEDA - SPOLOČNÝ CHODNÍK PRE CHODCOV A CYKLISTOV JAZDIACICH V JEDNOM SMERE - ÚSEK 10 - DL.377,67m


- ODFRÉZOVANIE LIATEHO ASFALTU NA CHODNIKU V HR. 40mm - 1203m2
- VYBÚRANIE CHODNÍKA Z LIATEHO ASFALTU - 3,5m2
- BÚRANÉ KONSTRUKCIE: LIATY ASFALT HR.40mm, PODKLADNÝ BETÓN HR.120mm, ŠTRKOPIESOK HR.100mm
- ODKOPÁVKA ZEMINY TR.3 - 0,26m x 99,46m2 = 25,9m3
- VYBÚRANIE ZÁHONOVÉHO OBRUBNÍKA - 141m
- PREKLÁDKA STŔPOV VEREJNÉHO OSVETLENIA - VIÐ PD SO-02
- PREKLÁDKA BETÓNOVÉHO VALCA - REKLAMNÉHO PÚTAČA - 1ks
- DEMONTÁŽ PRÍSTREŠKU AUTOBUSOVEJ ZASTÁVKY - 1ks

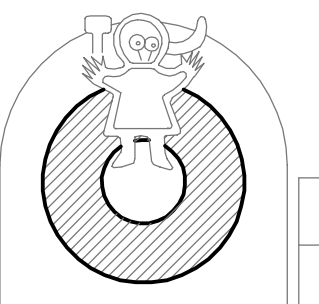

AUTOR : ING.ARCH.ČISAR JURAJ ARCHITEKTONICKÝ ATELIER ORANT NITRA	PROJEKTANT: ING.SÁNYOVÁ KATARÍNA
INVESTOR: MESTO NITRA ŠTEFÁNIKOVA TRIEDA 60, NITRA	DOPRAVNÉ RIEŠENIE: ING.ŠTEFAN LISÝ

CYKLOTRASA
MLYNÁRCE-DIELY-KLOKOČINA

NÁZOV: BÚRACIE PRÁCE – ÚSEK č. 10

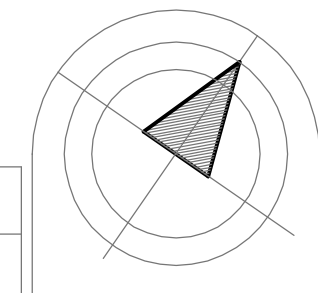

DÁTUM 06/2015	FORMÁT 5A4
STUPEŇ PROJEKT	MIERKA 1:500
ČÍSLO VÝKRESU	6/BP