


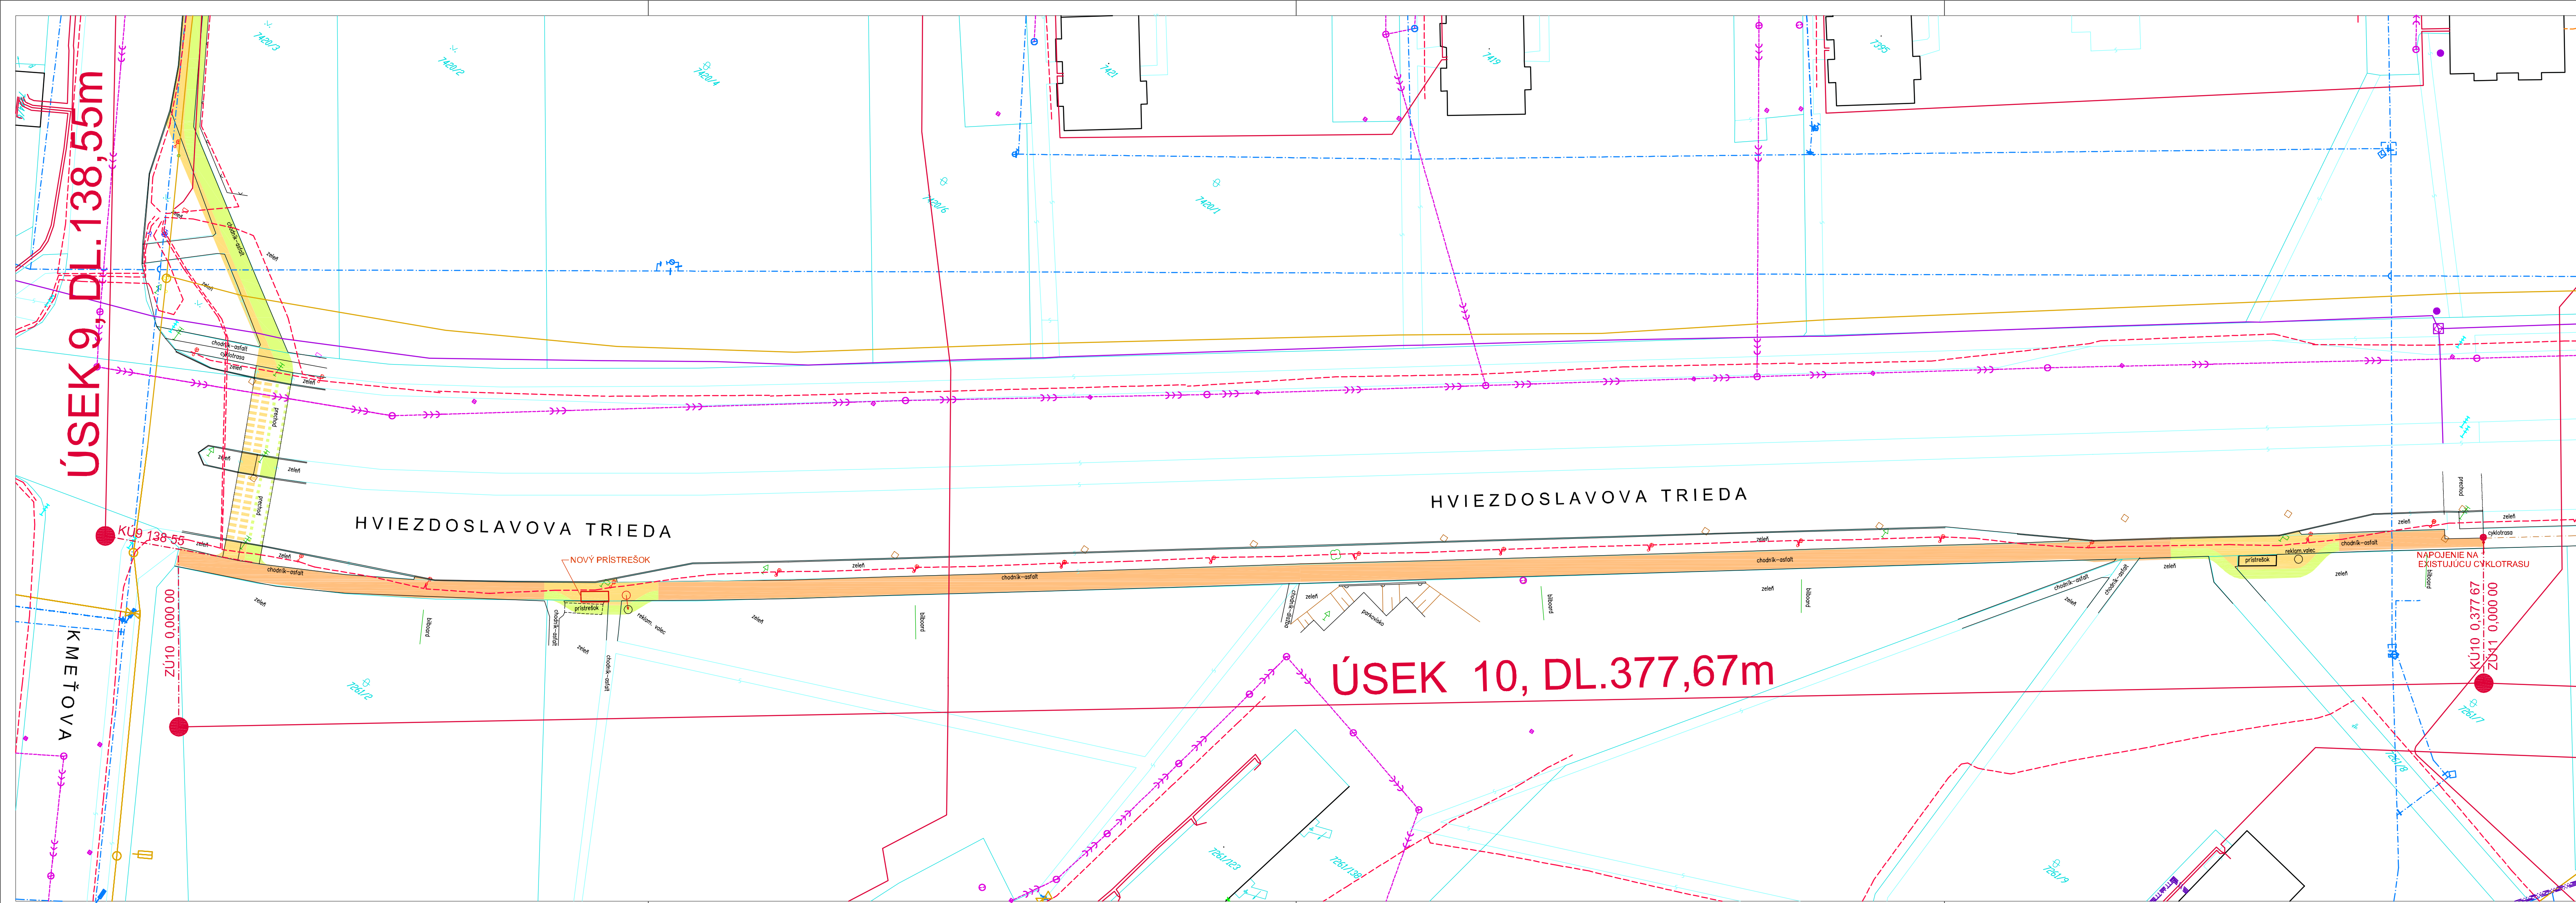


LEGENDA :

- stav podľa KN
- skutočný stav
- terenná hrana
- ohradný (oporný) múr
- oplotenie
- zábradlie
- zvodidlá
- závory
- zastávka ver. dopravy
- plynová a elektrická skriňa
- vodovodné, plynové šupátko
- hydrant
- kanalizačné šachty
- plynová, vodovodná tyč
- betónový stĺp
- drevený stĺp
- semafor
- dopravná značka
- strom
- verejné osvetlenie
- informačná tabuľa
- parc. číslo

INŽINIERSKE SIETE :

- VEREJNÁ KANALIZÁCIA
- VEREJNÝ VODOVOD
- STL ROZVOD PLYNU
- VTL ROZVOD PLYNU
- VEREJNÉ OSVETLENIE
- ELEKTROVEDENIE
- HORÚCOVOD ÚK
- ROZVODY SATRO
- ROZVODY TELECOM
- ROZVODY ORANGE

- TRASA NAVRHOVANÉHO CHODNÍKA PRE CYKLISTOV
- TRASA NAVRHOVANÉHO KORIDORU PRE CYKLISTOV
- TRASA NAVRHOVANÉHO CHODNÍKA PRE CHODCOV
- TRASA NAVRHOVANÉHO SPOLOČNÉHO CHODNÍKA PRE CHODCOV A CYKLISTOV

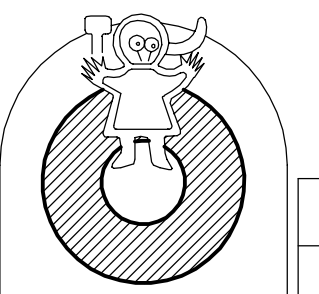

AUTOR : ING.ARCH.ČISAR JURAJ ARCHITEKTONICKÝ ATELIER ORANT NITRA	PROJEKTANT: ING.SÁNYOVÁ KATARÍNA
INVESTOR: MESTO NITRA ŠTEFÁNIKOVA TRIEDA 60, NITRA	DOPRAVNÉ RIEŠENIE: ING.ŠTEFAN LISÝ

CYKLOTRASA
MLYNÁRCE-DIELY-KLOKOČINA

NÁZOV: SITUÁCIA IS CYKLOTRASY – ÚSEK č. 10

DÁTUM
06/2015

STUPEN
PROJEKT

ČÍSLO
VÝKRESU

FORMÁT
5A4

MIERKA
1:500

6/IS

