


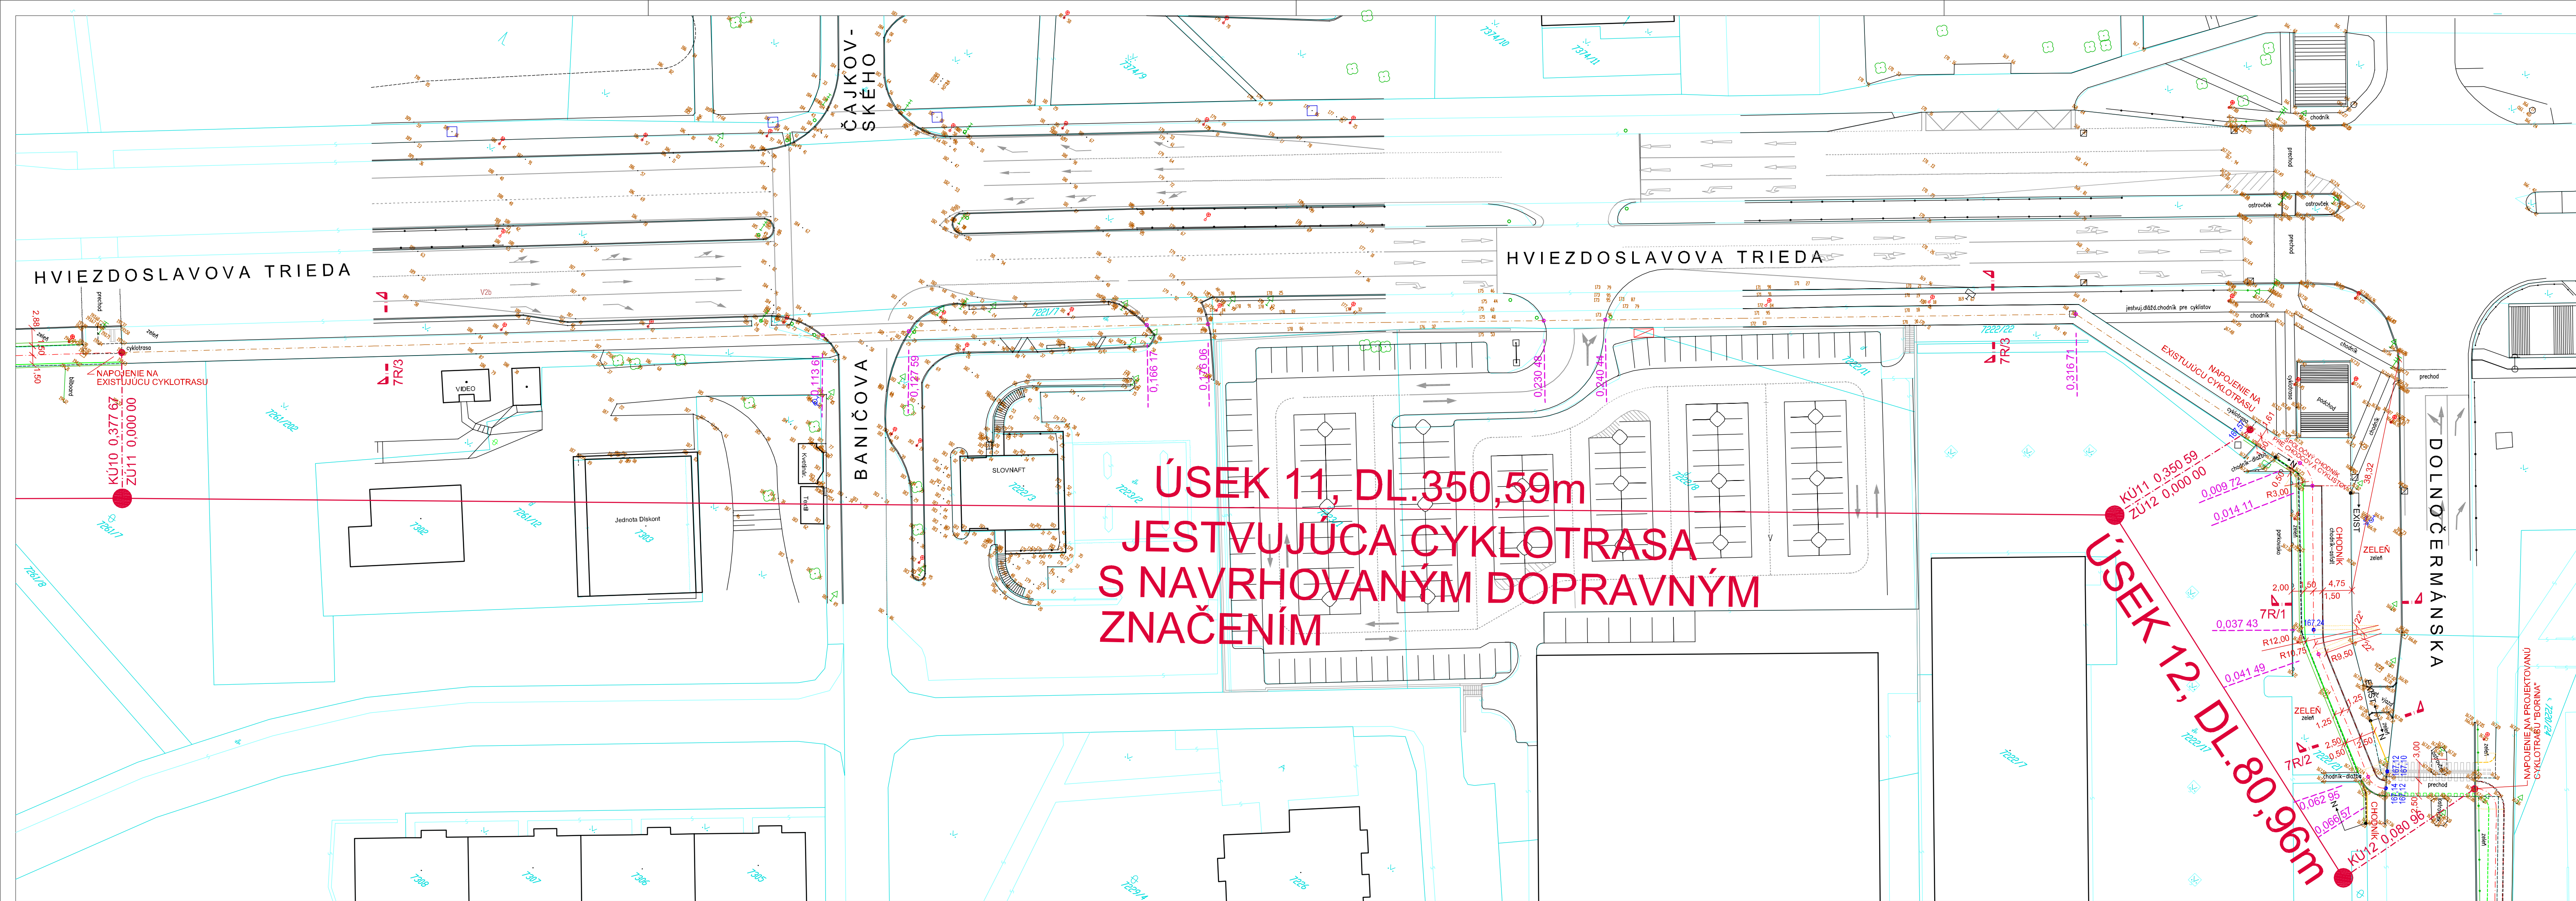

LEGENDA :

- stav podľa KN
- skutočný stav
- terenná hrana
- ohradný (oporný) múr
- oplotenie
- zábradlie
- zvodidlá
- závory
- zastávka ver. dopravy
- plynová a elektrická skriňa
- vodovodné, plynové šupátko
- hydrant
- kanalizačné šachty
- plynová, vodovodná tyč
- betónový stĺp
- drevený stĺp
- semafor
- dopravná značka
- strom
- verejné osvetlenie
- informačná tabuľa
- parc. číslo

LEGENDA NÁVRH :


- NAVROVANÝ CYKLISTICKÝ KORIDOR, VEDENÝ PO POZEMNEJ KOMUNIKÁCIÍ
- NAVROVANÝ ALEBO EXISTUJÚCI ZÁHONOVÝ OBRUBNÍK CYKLISTICKÉHO CHODNÍKA (1000x200x50mm)
- NAVROVANÝ ALEBO EXISTUJÚCI ZÁHONOVÝ OBRUBNÍK CHODNÍKA PRE CHODCOV (1000x200x50mm)
- NAVROVANÝ CESTNÝ OBRUBNÍK - ÚPRAVA GEOMETRIE MIESTNEJ KOMUNIKÁCIE (1000x260x150mm)
- DELIACI PRÍRÔZOK MEDZI CHODNÍKOM PRE CHODCOV A CYKLISTOV š.125mm
- DOSPÁVKA OKRAJOV CHODNÍKOV, ÚPRAVA ZELENÉ
- PREKLÁDKA STOŽIARU VEREJNÉHO OSVETLENIA
- PREKLÁDKA ZVISLÉHO DOPRAVNÉHO ZNAČENIA
- PREKLÁDKA BILBOARDU

HVIEZDOSLAVOVA TRIEDA - JESTVUJÚCI SPOLOČNÝ CHODNÍK PRE CHODCOV A CYKLISTOV JAZDIACICH V JEDNOM SMERE - ÚSEK 11 - DL.350,59m

HVIEZDOSLAVOVA TRIEDA - DVOJSMERNÝ CHODNÍK PRE CYKLISTOV, SÚBEŽNÝ S CHODNÍKOM PRE CHODCOV - ÚSEK 12 - DL.80,96m


- PLOCHA PEŠIEHO PÁSU - 206,22m²
- PLOCHA CYKLISTICKÉHO PÁSU - 136,86m²
- PLOCHA SPOLOČNÉHO CHODNÍKA - 97,84m²

(POZNÁMKA: DO PLOCHY PÁSOV NIE SÚ ZAPOČÍTANÉ PRIECHODY CEZ MIESTNE KOMUNIKÁCIE)

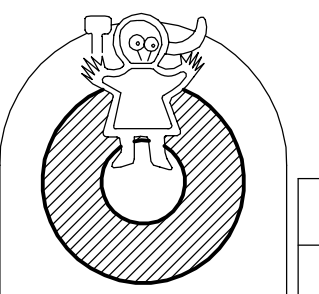

AUTOR : ING.ARCH.ČISAR JURAJ ARCHITEKTONICKÝ ATELIER ORANT NITRA	PROJEKTANT: ING.SÁNYOVÁ KATARÍNA
INVESTOR: MESTO NITRA ŠTEFÁNIKOVA TRIEDA 60, NITRA	DOPRAVNÉ RIEŠENIE: ING.ŠTEFAN LISÝ

CYKLOTRASA MLYNÁRCE-DIELY-KLOKOČINA	
NÁZOV: SITUÁCIA CYKLOTRASY – ÚSEK č. 11, 12	

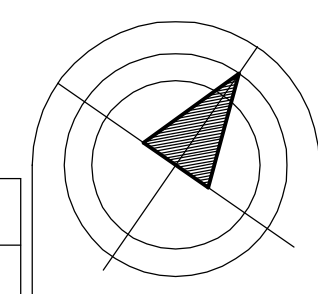

DÁTUM 06/2015	FORMÁT 5A4
STUPEN PROJEKT	MIERKA 1:500
ČÍSLO VÝKRESU 7	