



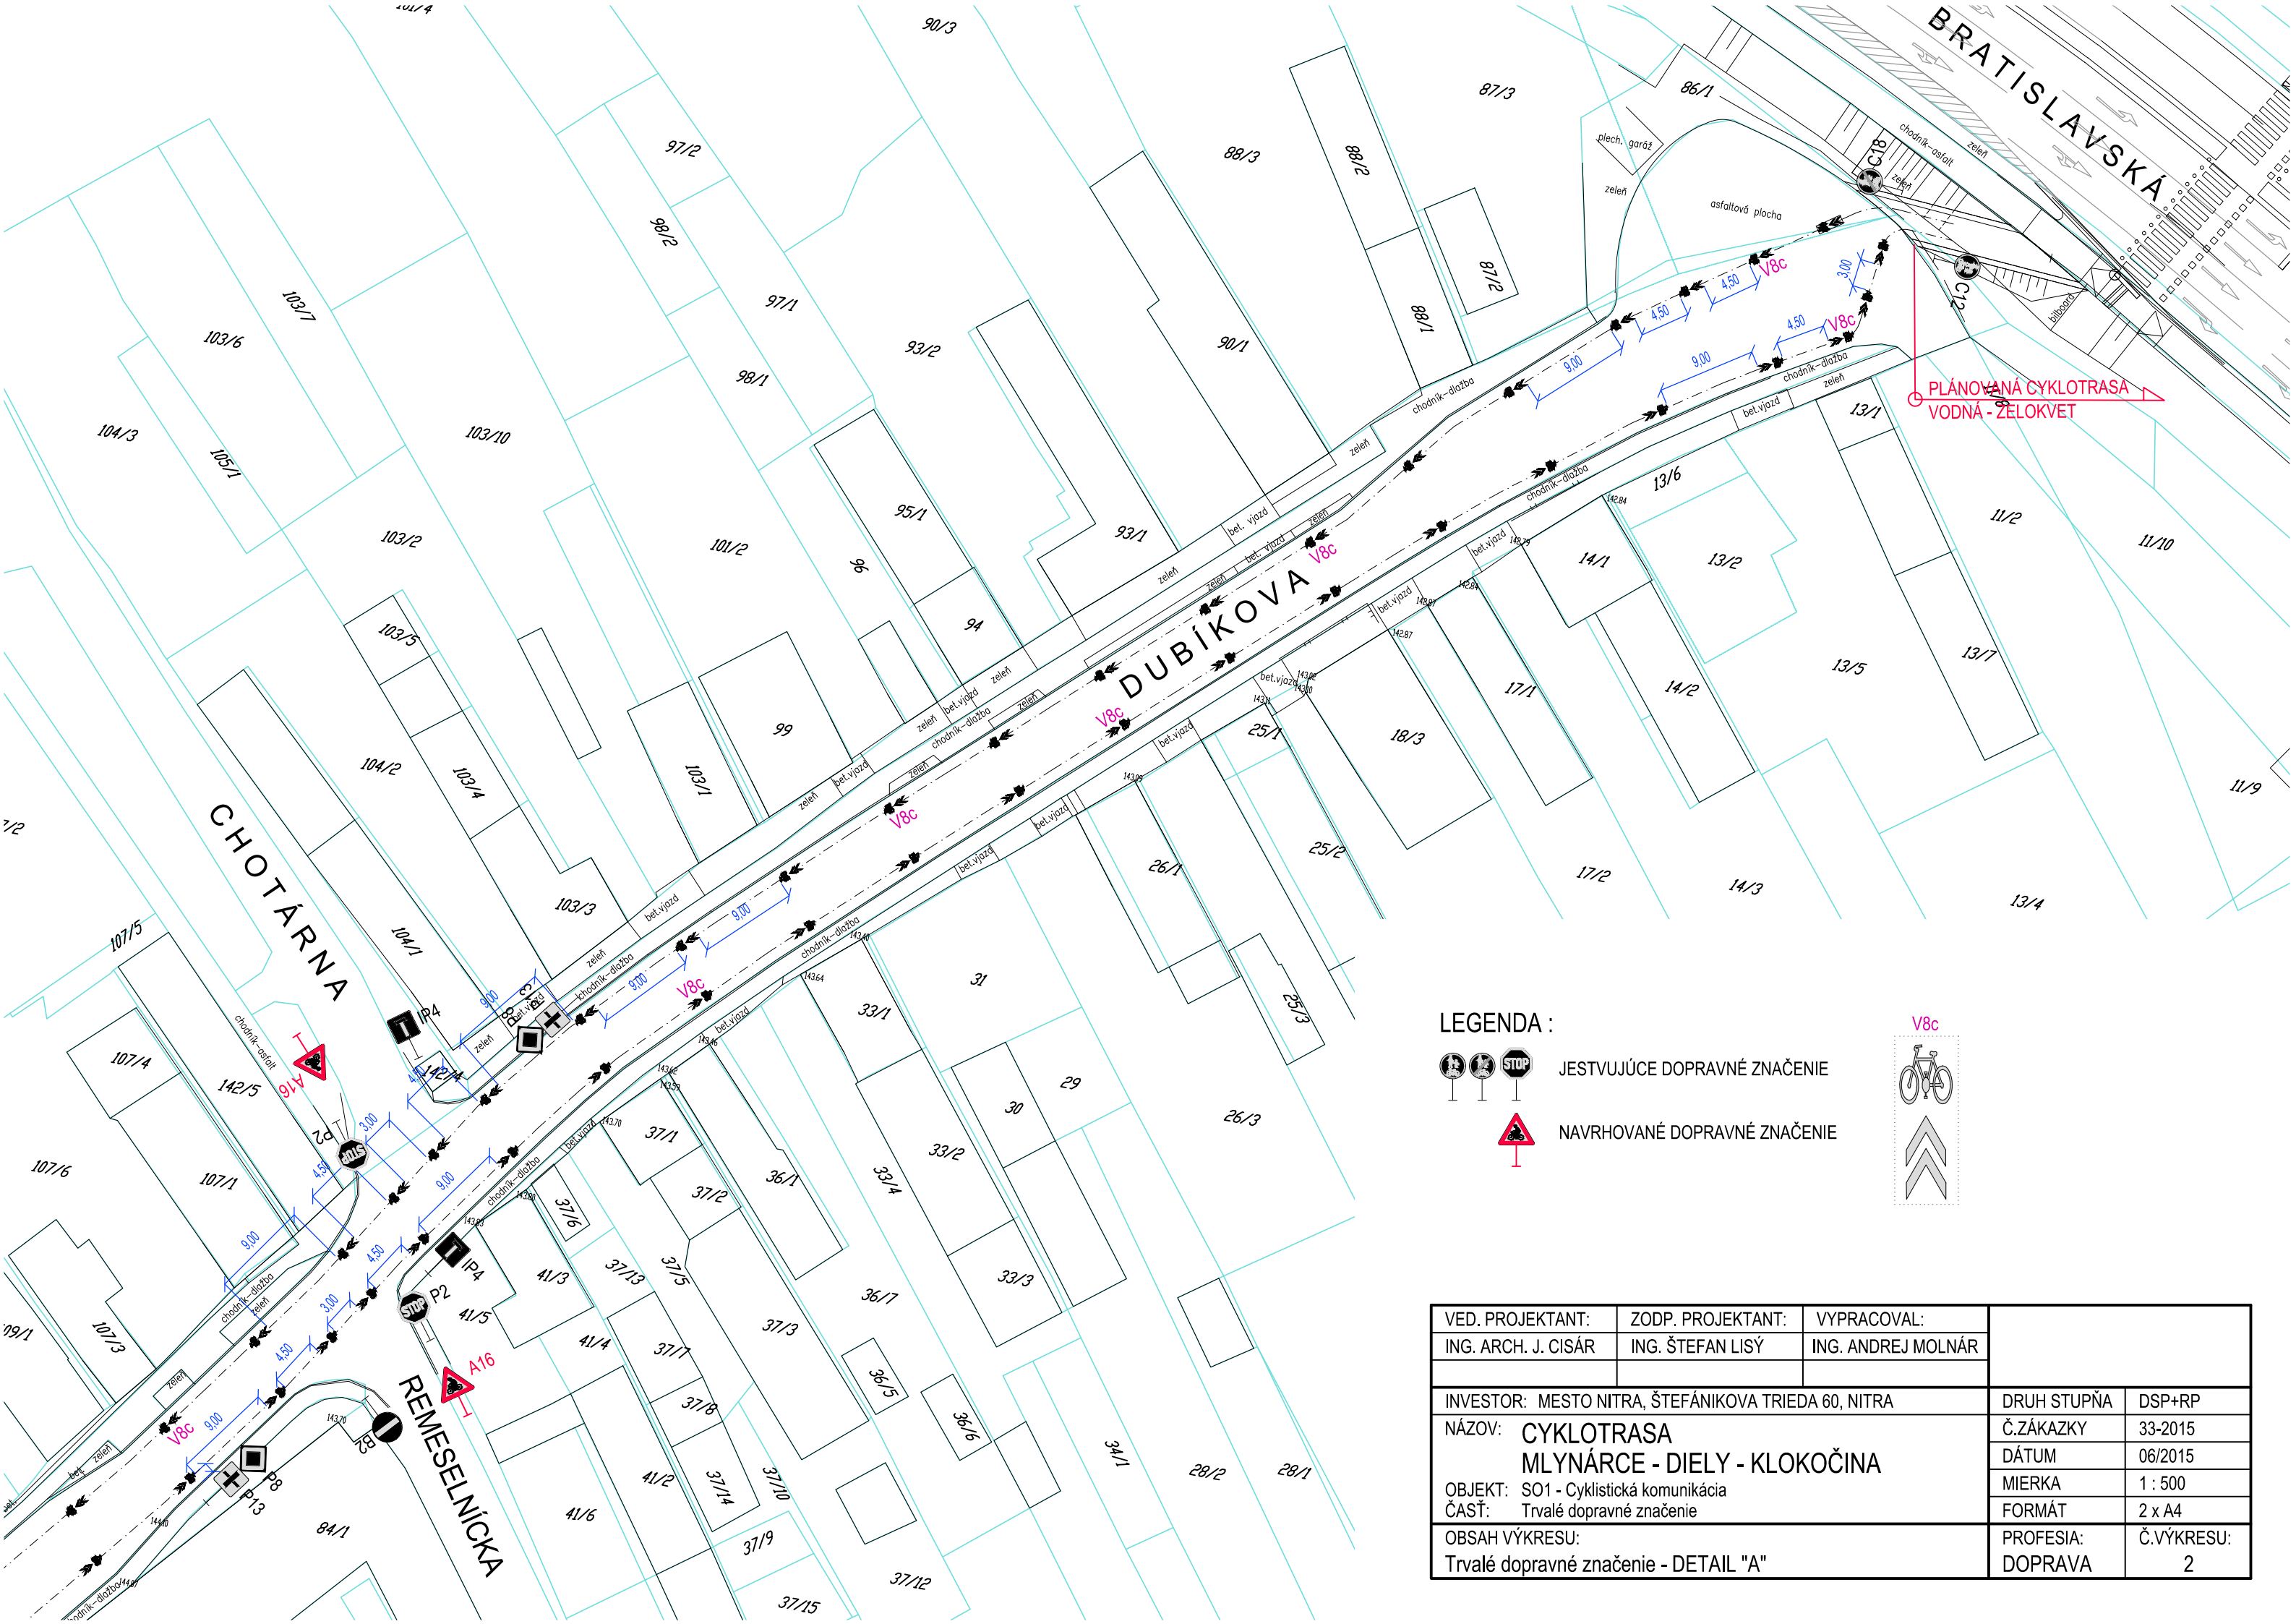


LEGENDA :

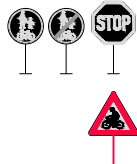

JESTVUJÚCE DOPRAVNÉ ZNAČENIE

NAVRHOVANÉ DOPRAVNÉ ZNAČENIE

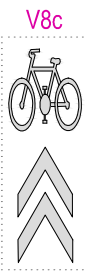

VED. PROJEKTANT:	ZODP. PROJEKTANT:	VYPRACOVAL:		
ING. ARCH. J. CISÁR	ING. ŠTEFAN LISÝ	ING. ANDREJ MOLNÁR		
INVESTOR: MESTO NITRA, ŠTEFÁNIKOVA TRIEDA 60, NITRA			DRUH STUPŇA	DSP+RP
NÁZOV: CYKLOTRASA			Č.ZÁKAZKY	33-2015
MLYNÁRCE - DIELY - KLOKOČINA			DÁTUM	06/2015
OBJEKT: SO1 - Cyklistická komunikácia			MIERKA	1 : 500
ČASŤ: Trvalé dopravné značenie			FORMÁT	2 x A4
OBSAH VÝKRESU:			PROFESIA:	Č.VÝKRESU:
Trvalé dopravné značenie - DETAIL "A"			DOPRAVA	2