


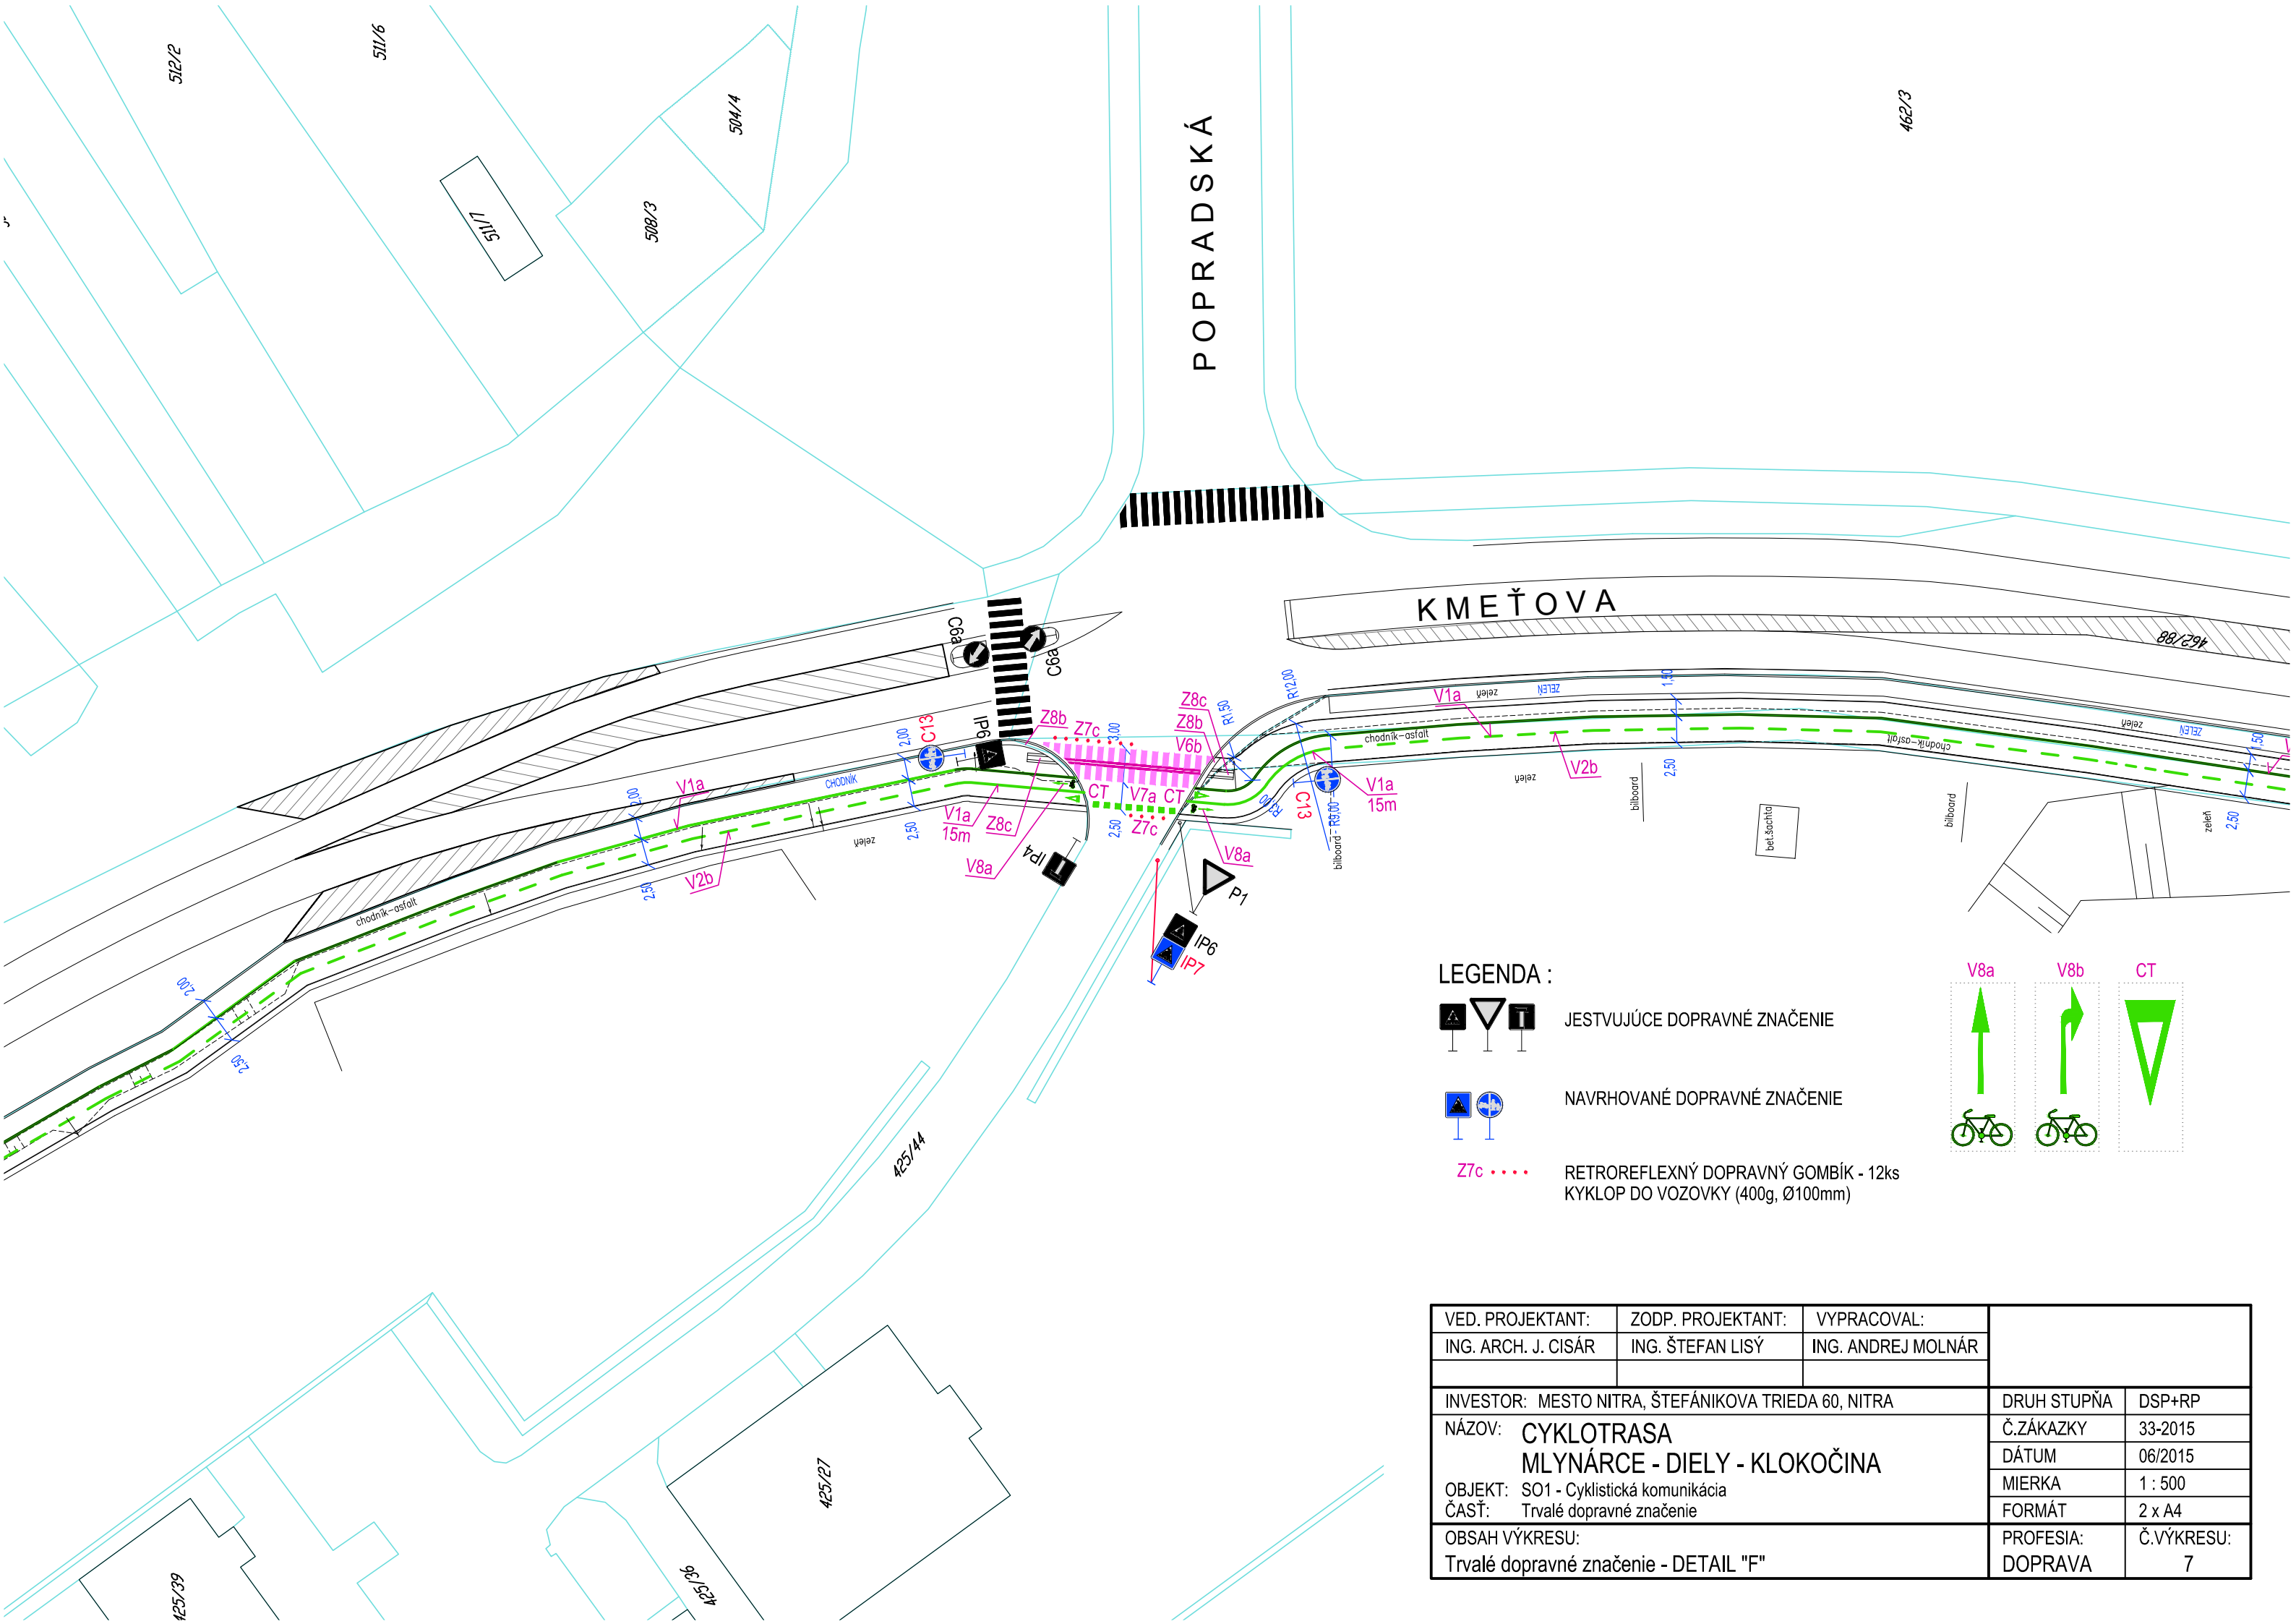


LEGENDA :

 JESTVUJÚCE DOPRAVNÉ ZNAČENIE

 NAVRHOVANÉ DOPRAVNÉ ZNAČENIE

 Z7c RETROREFLEXNÝ DOPRAVNÝ GOMBÍK - 12ks
KYKLOP DO VOZOVKY (400g, Ø100mm)

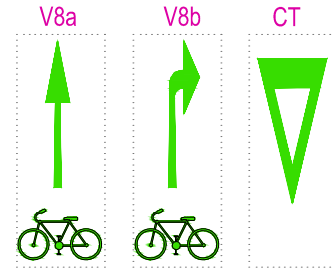

VED. PROJEKTANT:	ZODP. PROJEKTANT:	VYPRACOVAL:		
ING. ARCH. J. CISÁR	ING. ŠTEFAN LISÝ	ING. ANDREJ MOLNÁR		
INVESTOR: MESTO NITRA, ŠTEFÁNIKOVA TRIEDA 60, NITRA			DRUH STUPŇA	DSP+RP
NÁZOV: CYKLOTRASA MLYNÁRCE - DIELY - KLOKOČINA OBJEKT: SO1 - Cyklistická komunikácia ČASŤ: Trvalé dopravné značenie			Č.ZÁKAZKY	33-2015
			DÁTUM	06/2015
			MIERKA	1 : 500
			FORMÁT	2 x A4
OBSAH VÝKRESU: Trvalé dopravné značenie - DETAIL "F"			PROFESIA: DOPRAVA	Č.VÝKRESU: 7