

LEGENDA :




JESTVUJÚCE DOPRAVNÉ ZNAČENIE




NAVRHOVANÉ DOPRAVNÉ ZNAČENIE

Z7c

RETROREFLEXNÝ DOPRAVNÝ GOMBÍK - 21ks
KYKLOP DO VOZOVKY (400g, Ø100mm)

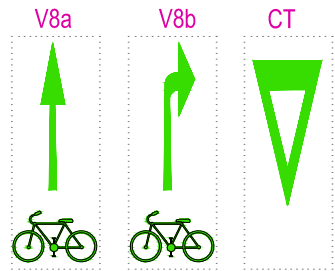

CT

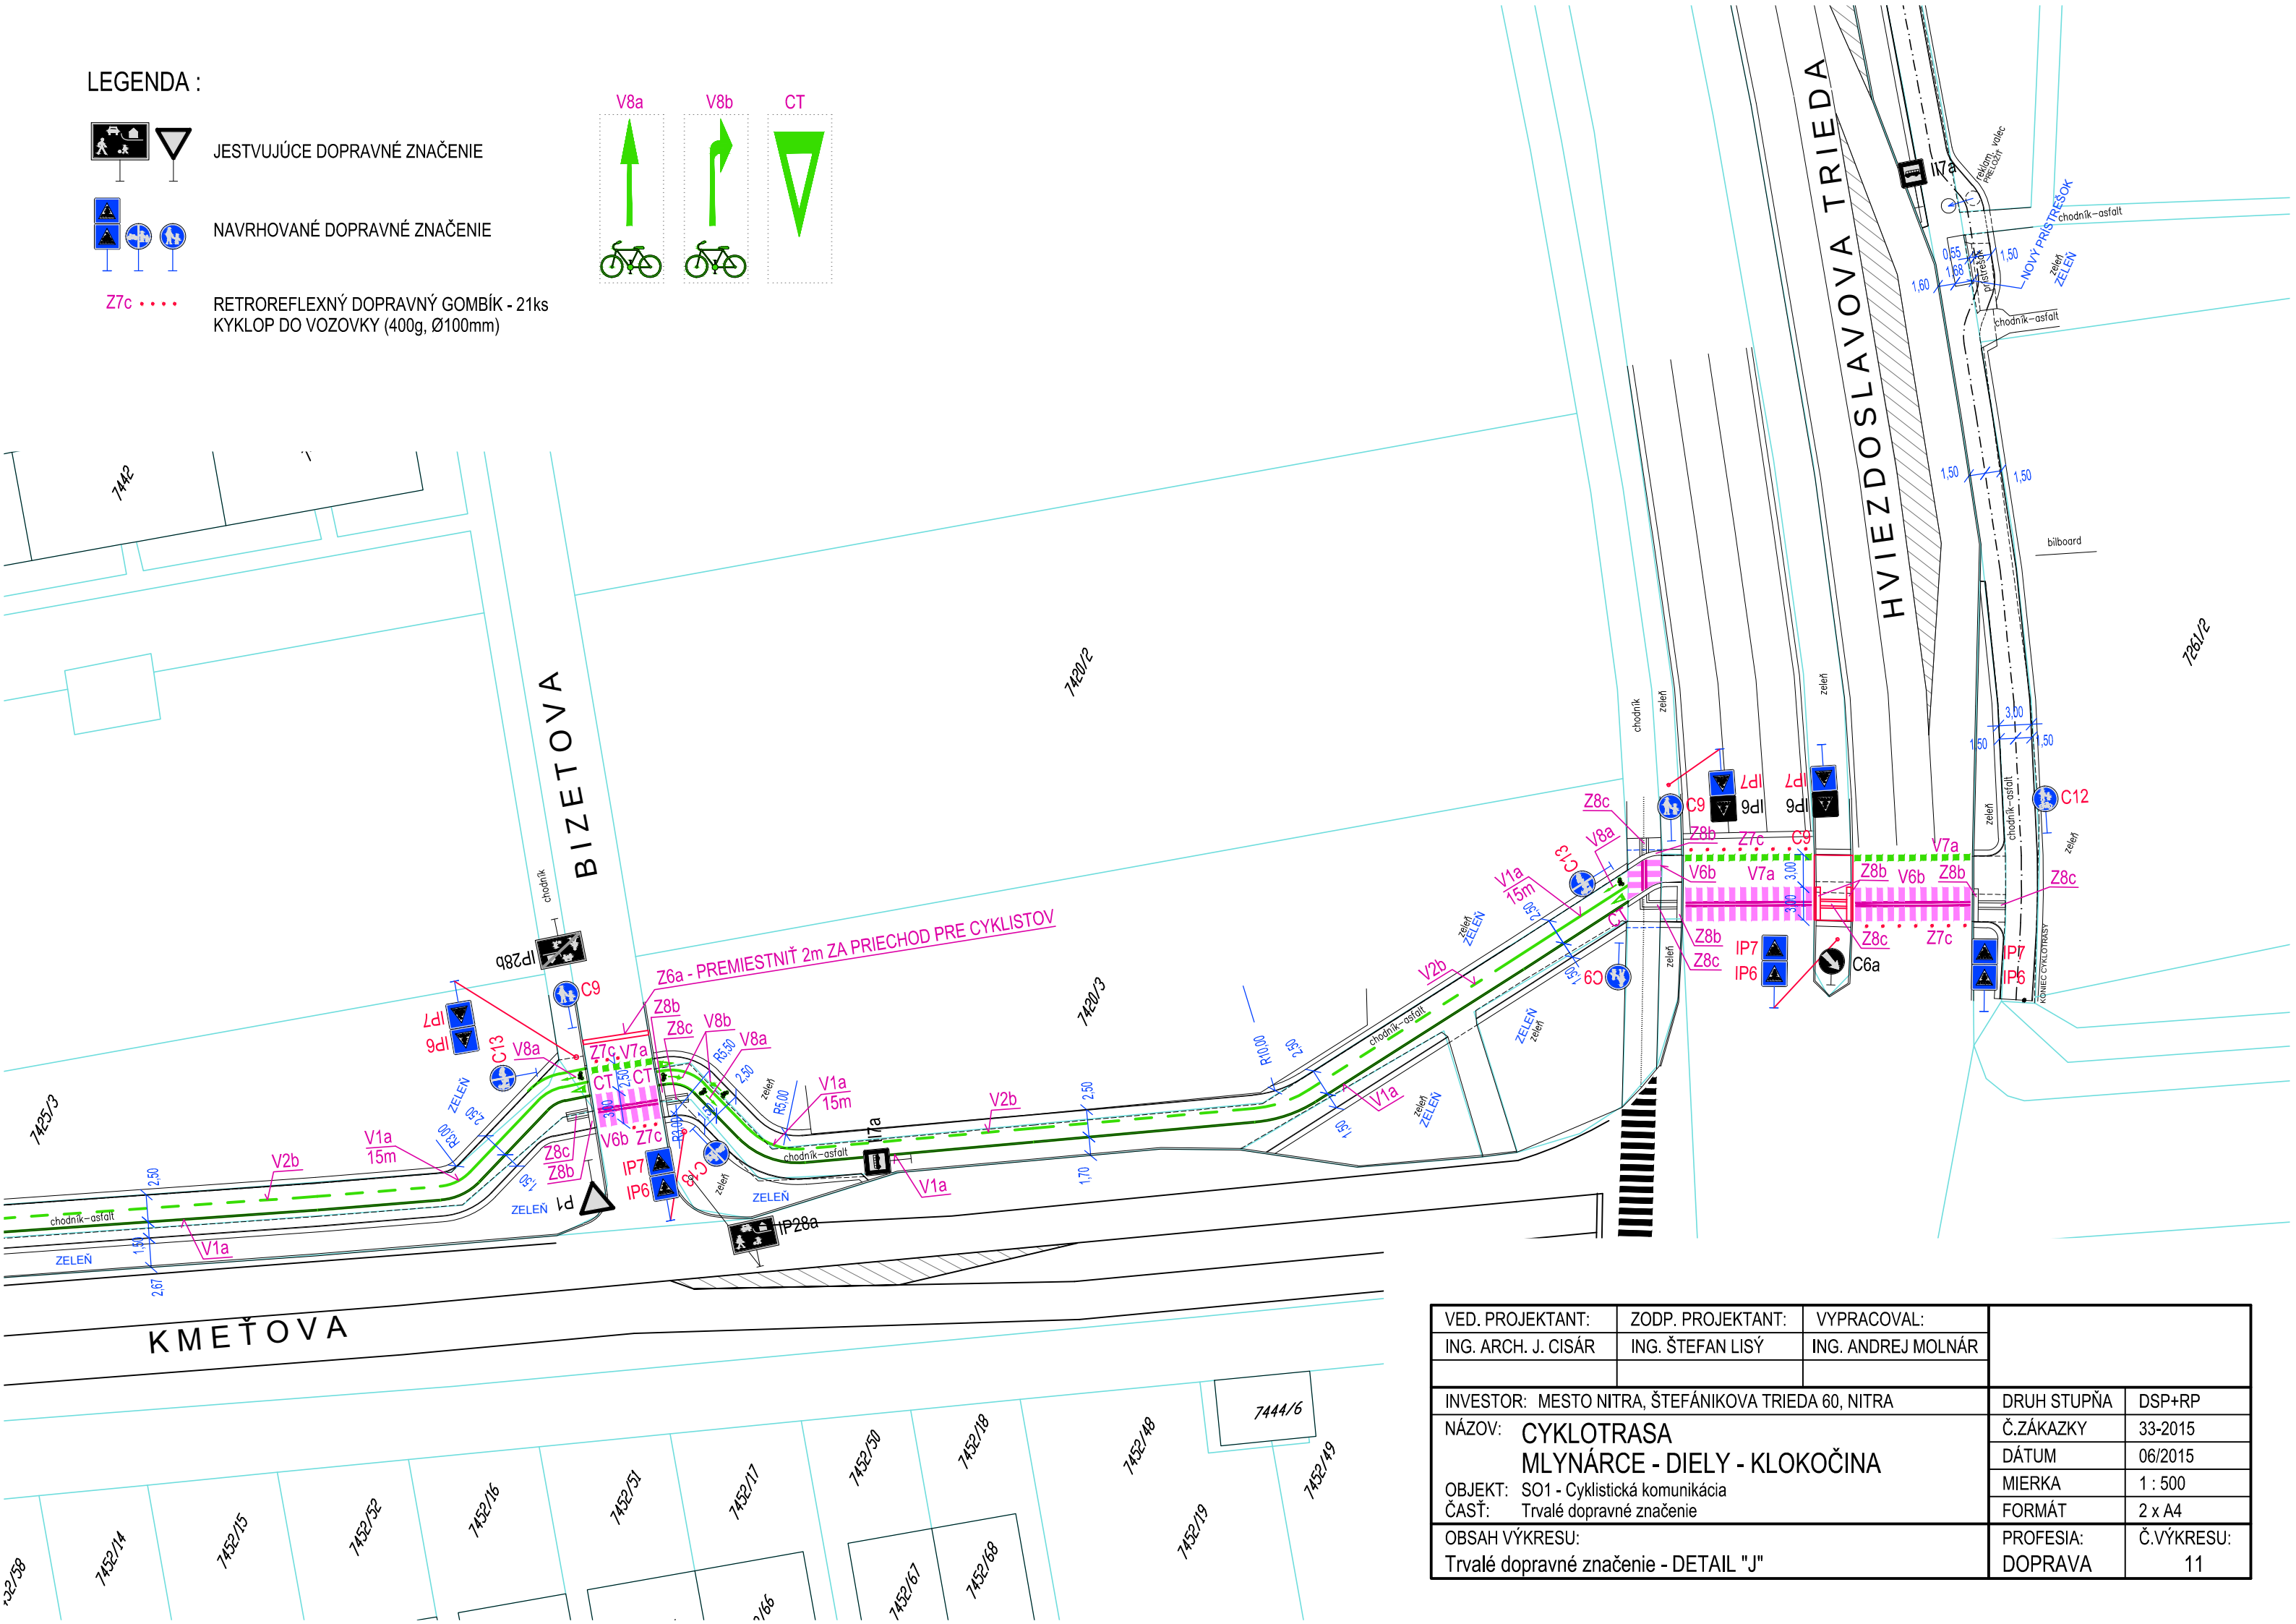

VED. PROJEKTANT:	ZODP. PROJEKTANT:	VPRACOVAL:		
ING. ARCH. J. CISÁR	ING. ŠTEFAN LISÝ	ING. ANDREJ MOLNÁR		
INVESTOR: MESTO NITRA, ŠTEFÁNIKOVA TRIEDA 60, NITRA			DRUH STUPŇA	DSP+RP
NÁZOV: CYKLOTRASA MLYNÁRCE - DIELY - KLOKOČINA			Č.ZÁKAZKY	33-2015
OBJEKT: SO1 - Cyklistická komunikácia			DÁTUM	06/2015
ČASŤ: Trvalé dopravné značenie			MIERKA	1 : 500
OBSAH VÝKRESU:			FORMÁT	2 x A4
Trvalé dopravné značenie - DETAIL "J"			PROFESIA:	Č.VÝKRESU:
			DOPRAVA	11