


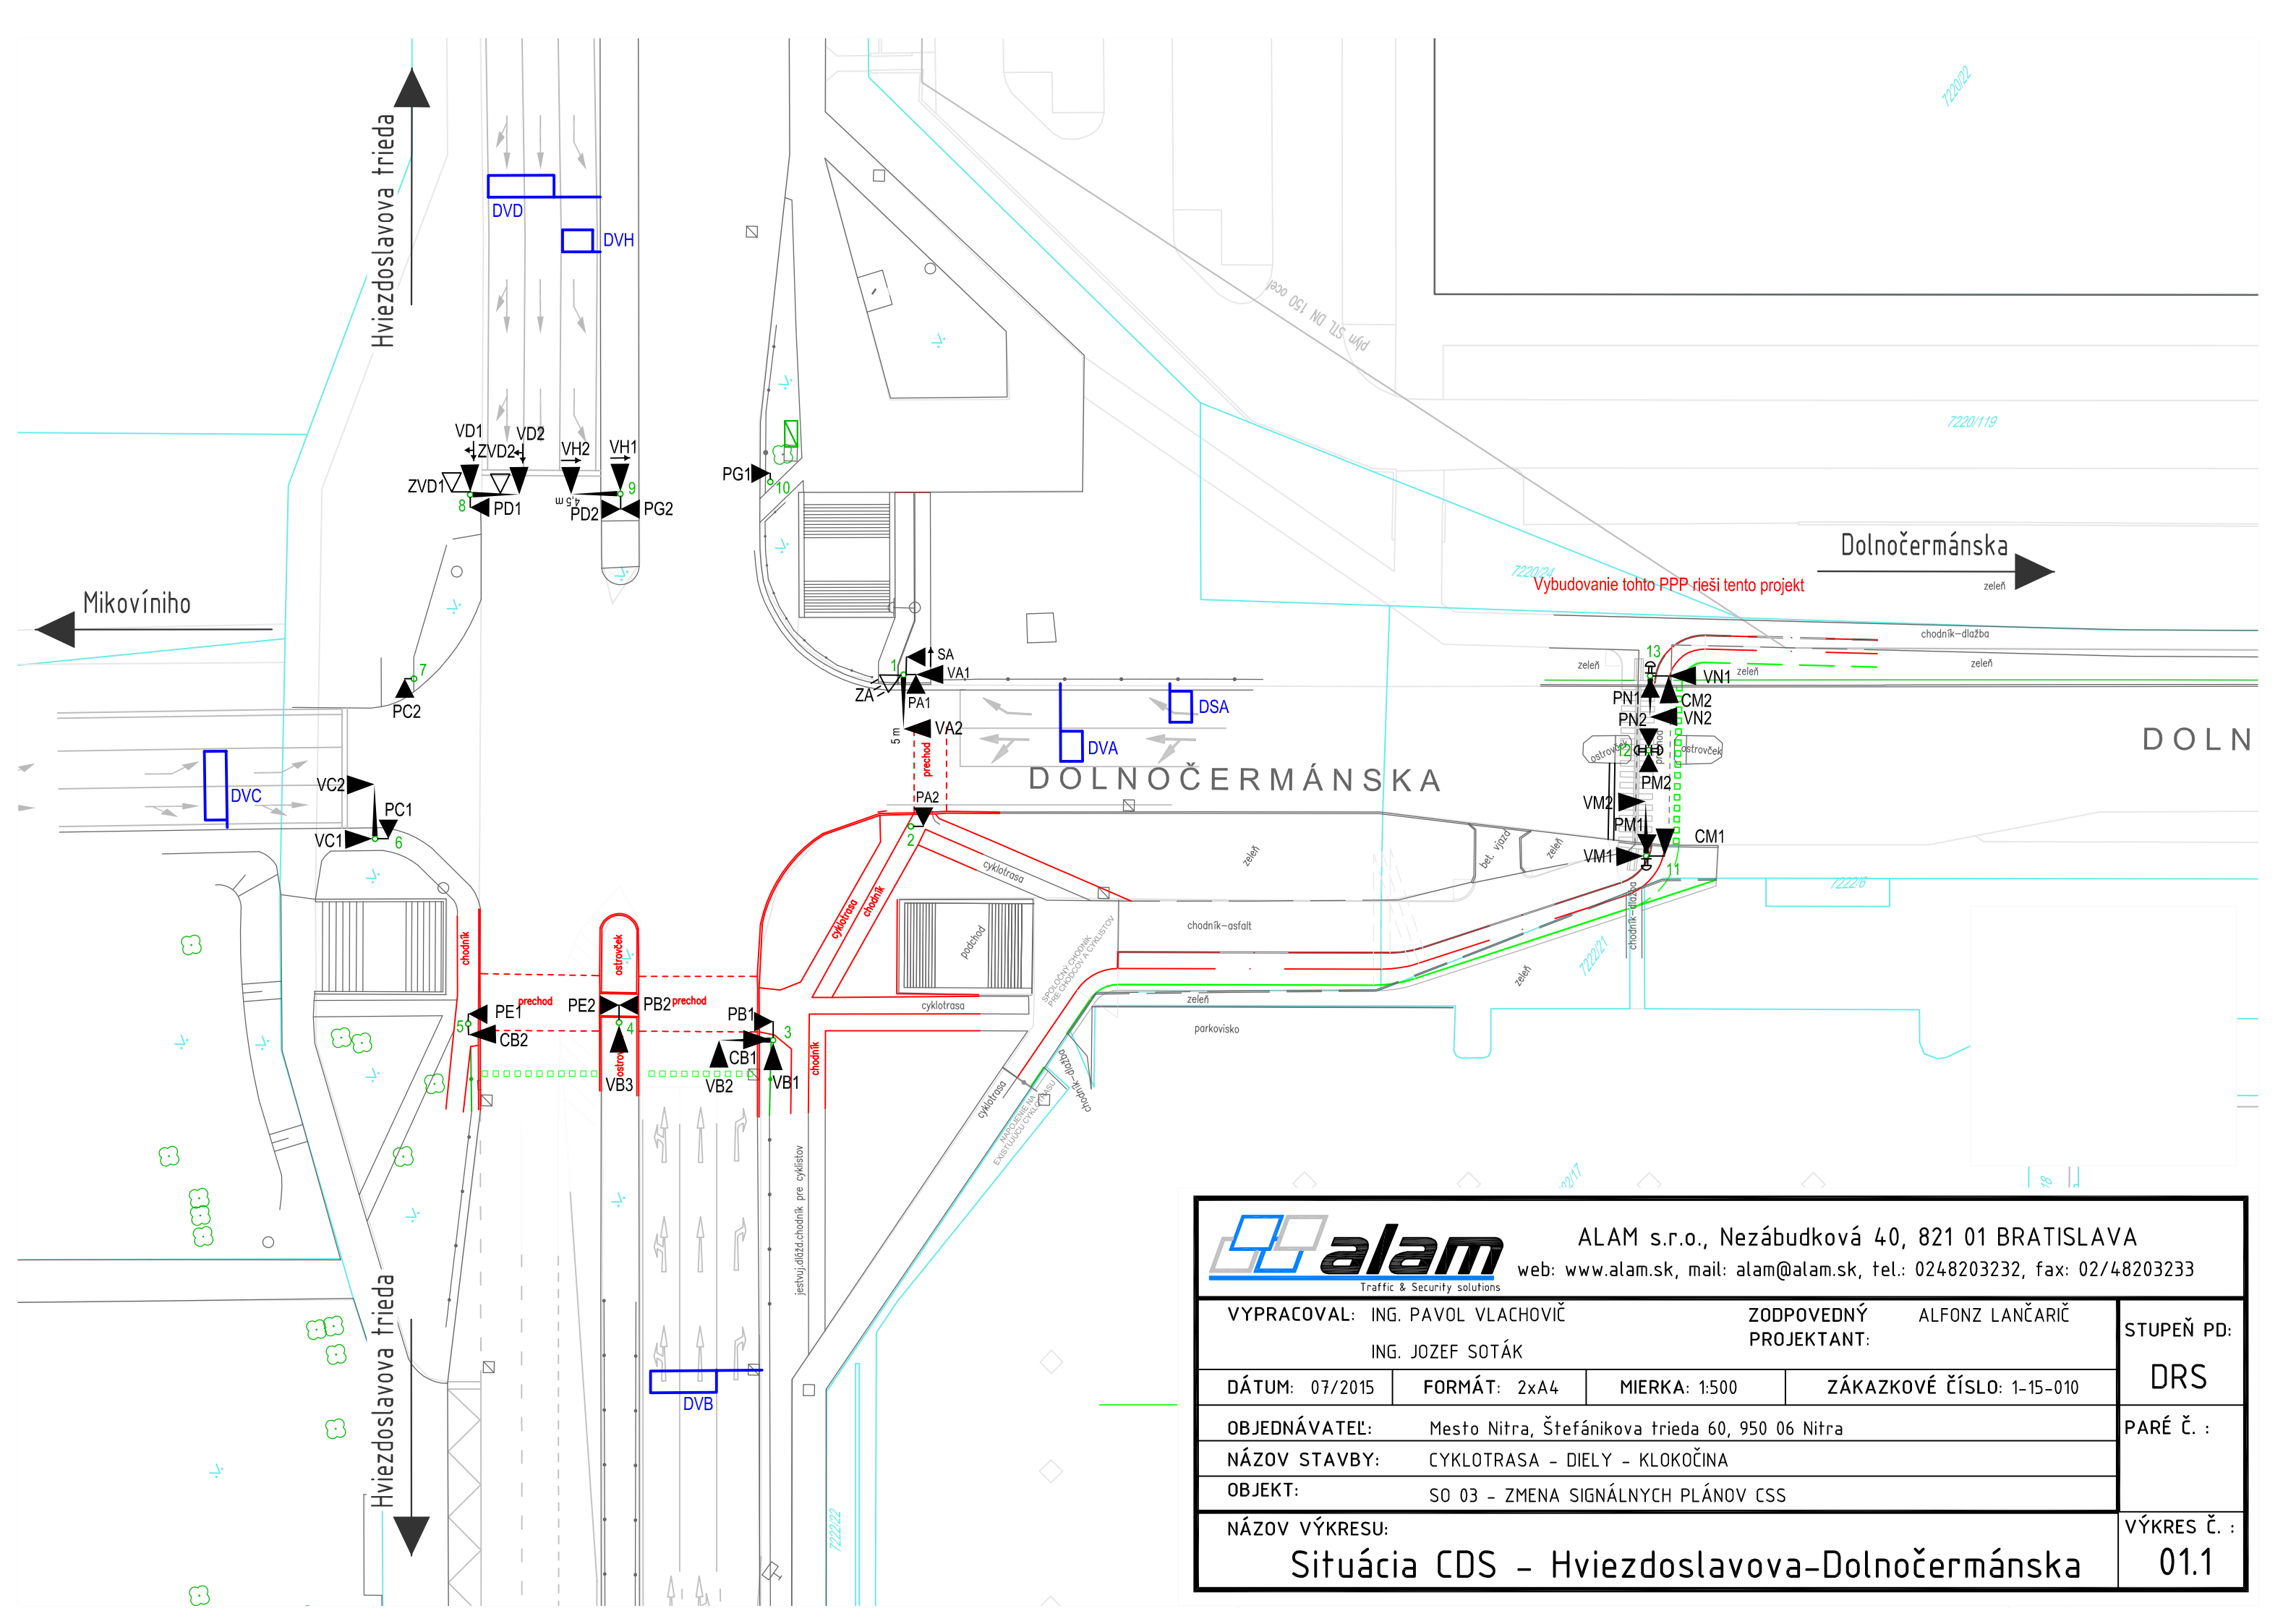

|   |              |               |                                           |   |                       |
|---|--------------|---------------|-------------------------------------------|---|-----------------------|
|  <div>alam<br/>Traffic &amp; Security solutions</div> |              |               |                                           | ALAM s.r.o., Nezábudková 40, 821 01 BRATISLAVA<br>web: www.alam.sk, mail: alam@alam.sk, tel.: 0248203232, fax: 02/48203233 |                       |
| VYPRACOVAL: ING. PAVOL VLACHOVIČ<br>ING. JOZEF SOTÁK                                                                                       |              |               | ZODPOVEDNÝ<br>PROJEKTANT: ALFONZ LANČARIČ |   | STUPEŇ PD:<br><br>DRS |
| DÁTUM: 07/2015   | FORMÁT: 2xA4 | MIERKA: 1:500 | ZÁKAZKOVÉ ČÍSLO: 1-15-010                 |   |                       |
| OBJEDNÁVATEĽ: Mesto Nitra, Štefánikova trieda 60, 950 06 Nitra                                                                             |              |               |                                           |   | PARÉ č. :             |
| NÁZOV STAVBY: CYKLOTRASA - DIELY - KLOKOČINA                                                                                               |              |               |                                           |   |                       |
| OBJEKT: SO 03 - ZMENA SIGNÁLNYCH PLÁNOV CSS                                                                                                |              |               |                                           |   |                       |
| NÁZOV VÝKRESU:<br>Situácia CDS - Hviezdoslavova-Dolnočermánska                                                                             |              |               |                                           |   | VÝKRES č. :<br>01.1   |