

Napätová sústava pred radičom CSS: 1+PEN ~230V/50Hz TN-C
Napätová sústava za radičom CSS : 1+N+PE ~230V/50Hz TN-S\

Napätová sústava návěstidiel : 40 V AC

Ochrana pred zásahom ele.prúdom : Základná ochrana v zmysle STN EN 61 140 a STN 33 2000-4-41:

- čl.411.1 a čl.411.2 samočinné odpojenie napájania vrátane využitia prílohy A a B

Ochrana pri poruche v zmysle STN 33 2000-4-41:

- čl.411.3 samočinným odpojením napájania


Doplňková ochrana v zmysle STN 33 2000-4-41:

- čl.415.2 Doplňková ochrana prúdovým chráničom
- čl.415.2 Doplňkové ochranné pospájanie

Ochrana malým napätím:

- čl.414 Malé napätie SELV (KD)

Ochrana zábranou alebo krytom : IP54

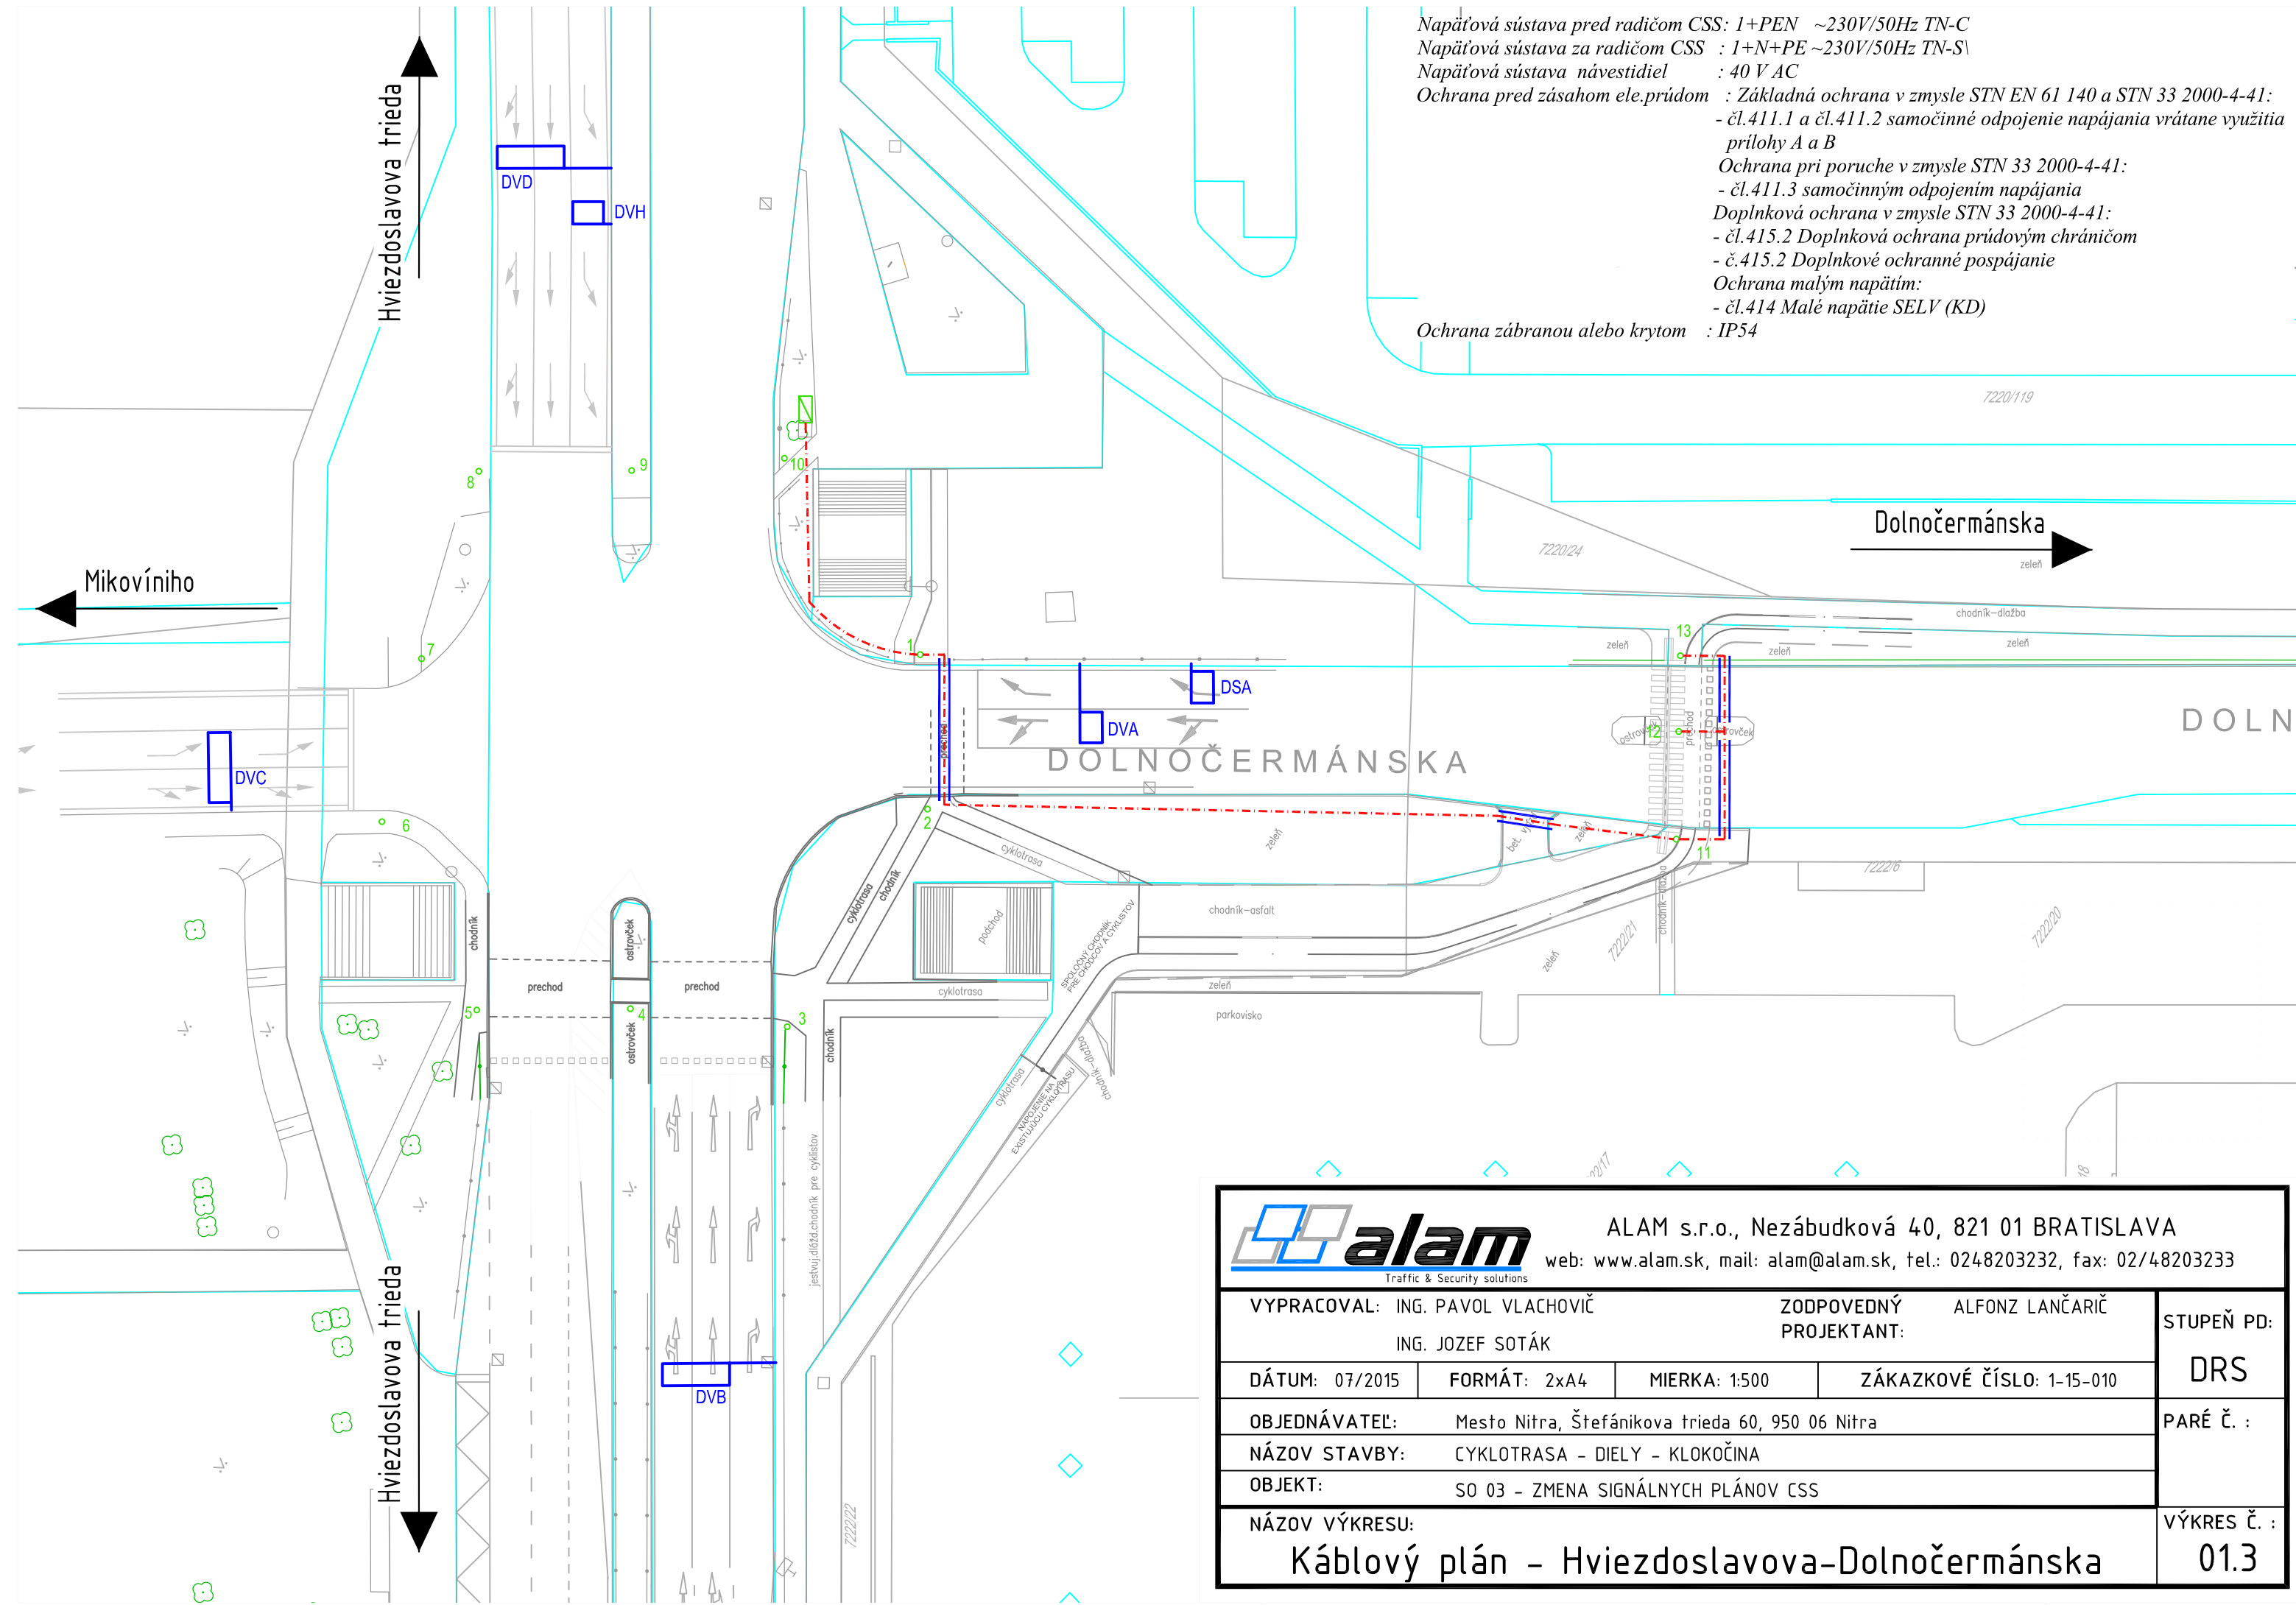

 Traffic & Security solutions				ALAM s.r.o., Nezábudková 40, 821 01 BRATISLAVA	
web: www.alam.sk, mail: alam@alam.sk, tel.: 0248203232, fax: 02/48203233					
VYPRACOVAL: ING. PAVOL VLACHOVIČ			ZODPOVEDNÝ		ALFONZ LANČARIČ
ING. JOZEF SOTÁK			PROJEKTANT:		STUPEŇ PD:
DÁTUM: 07/2015	FORMÁT: 2xA4	MIERKA: 1:500	ZÁKAZKOVÉ ČÍSLO: 1-15-010		DRS
OBJEDNÁVATEĽ: Mesto Nitra, Štefánikova trieda 60, 950 06 Nitra					PARÉ Č. :
NÁZOV STAVBY: CYKLOTRASA - DIELY - KLOKOČINA					
OBJEKT: SO 03 - ZMENA SIGNÁLNYCH PLÁNOV CSS					
NÁZOV VÝKRESU: Káblový plán - Hviezdoslavova-Dolnočermánska					VÝKRES Č. : 013