


LEGENDA:

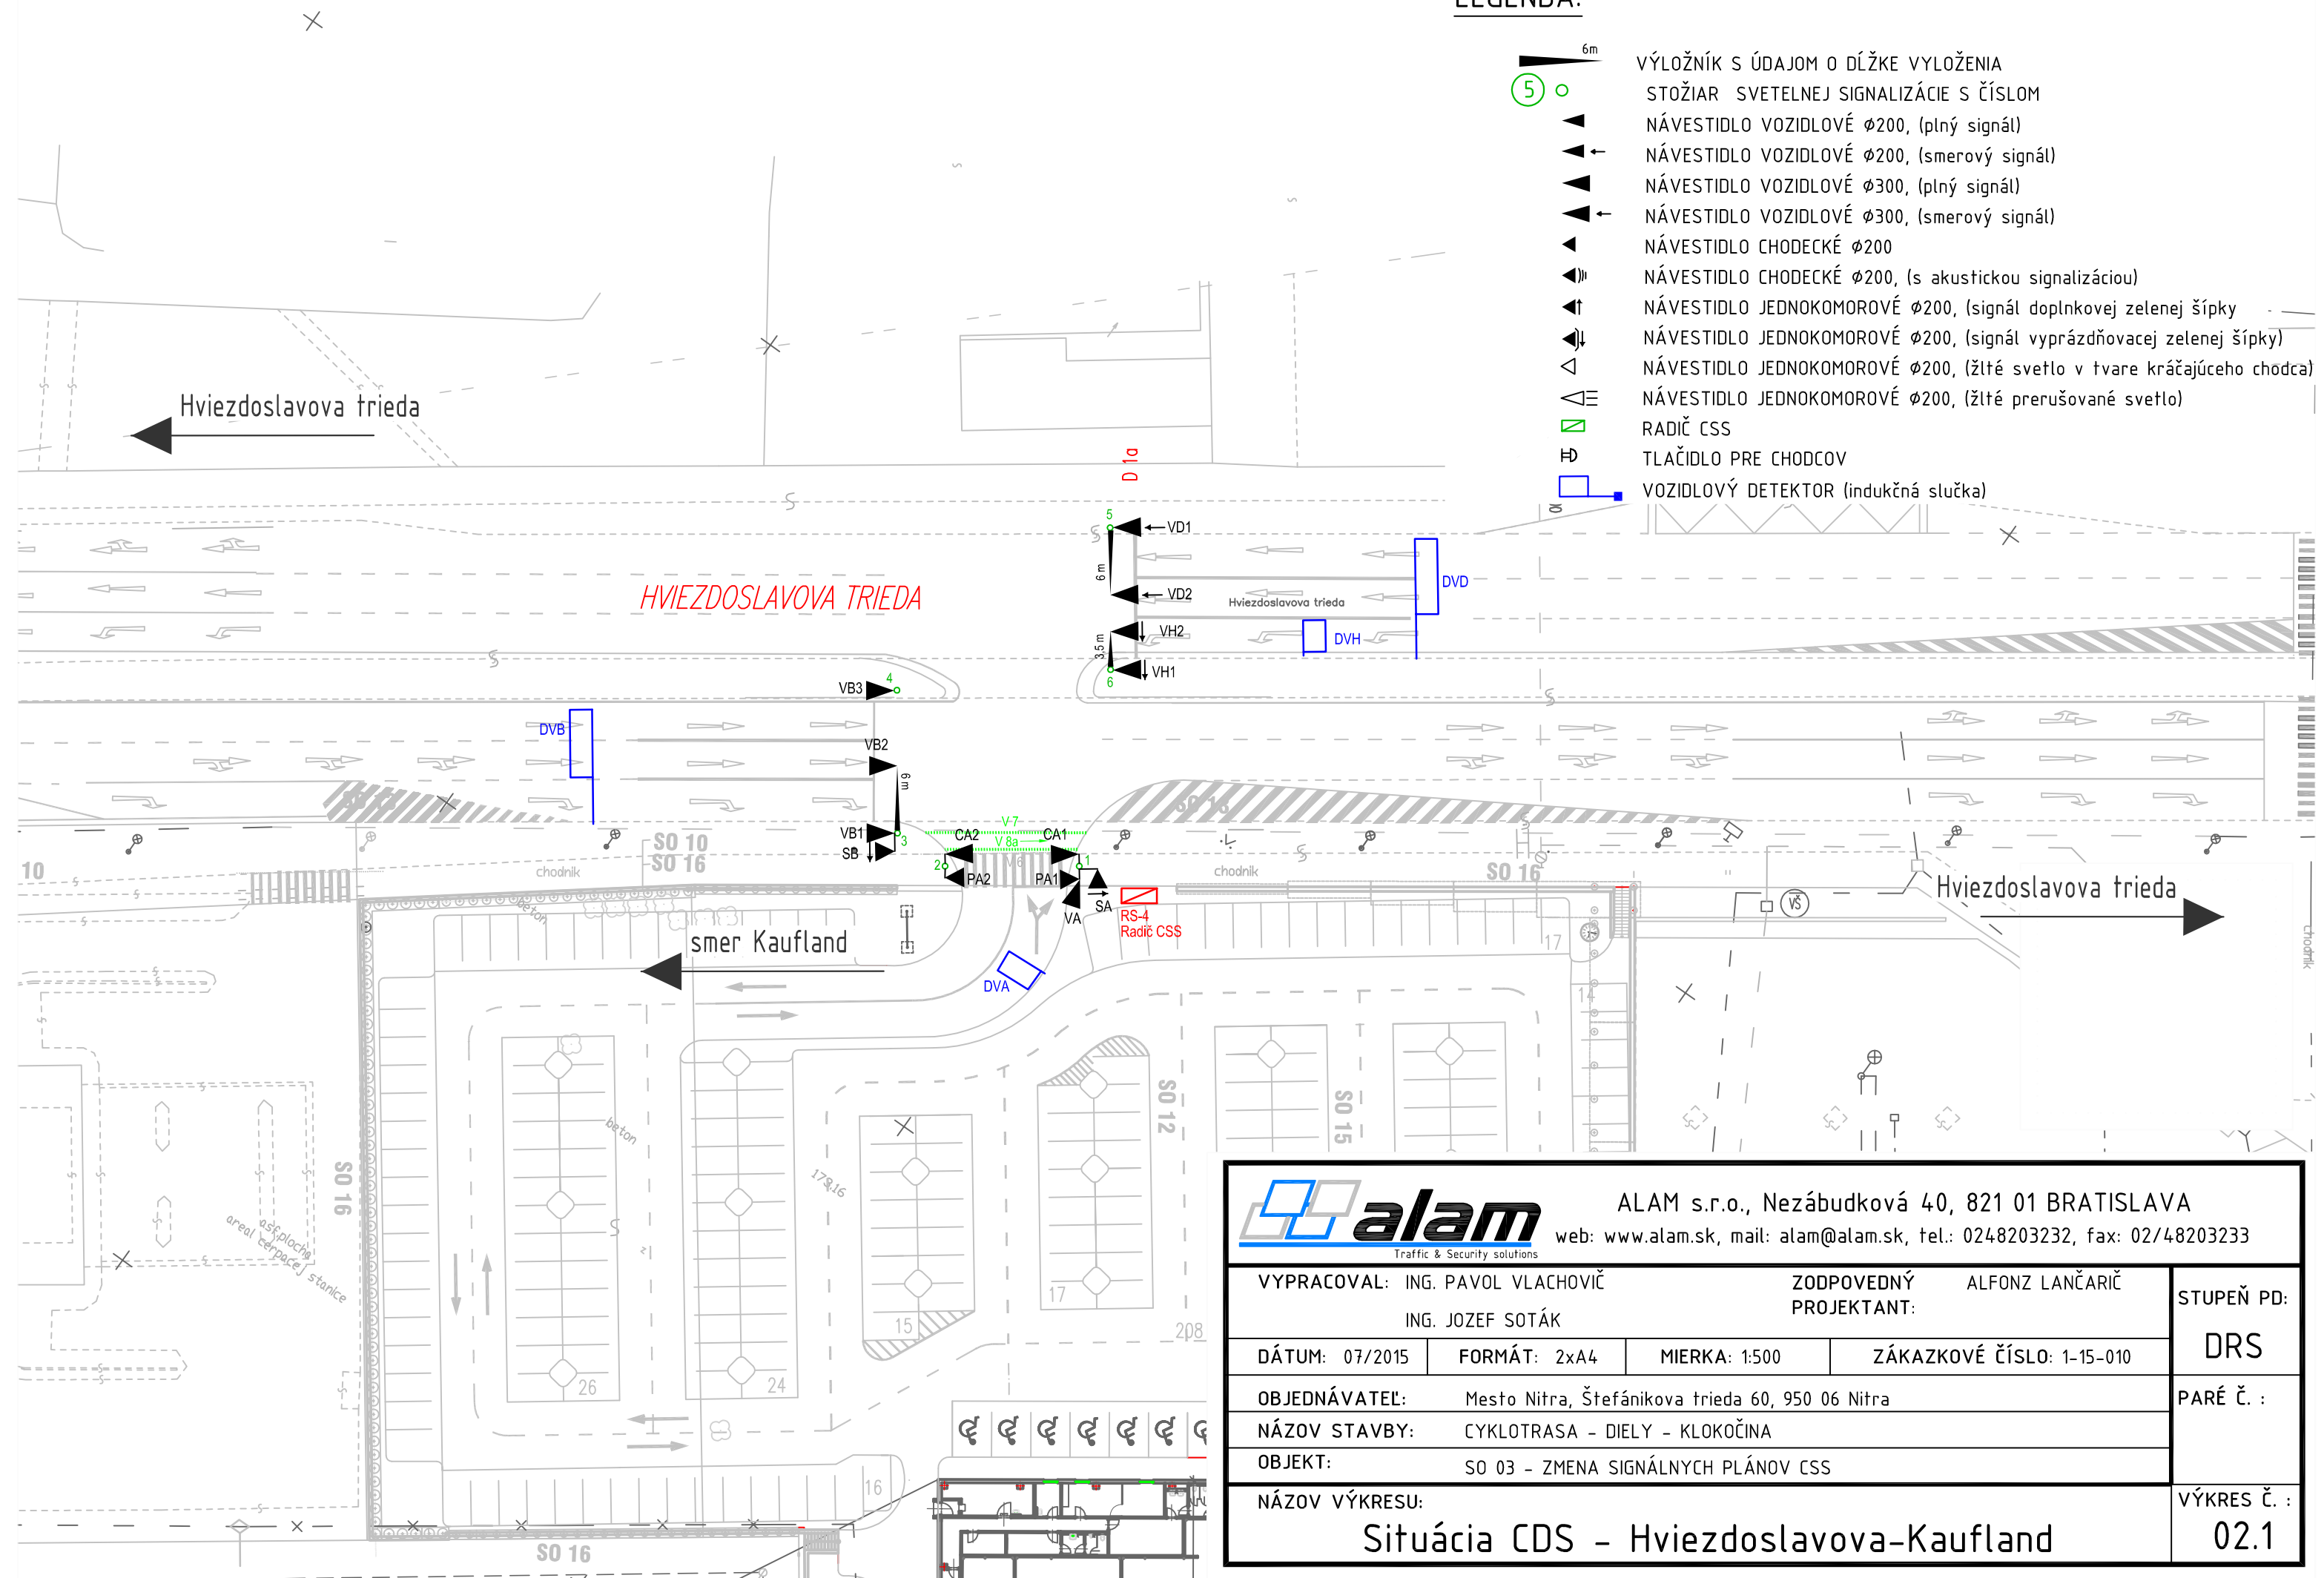

VÝLOŽNÍK S ÚDAJOM O DĹŽKE VYLOŽENIA

STOŽIAR SVETELNEJ SIGNALIZÁCIE S ČÍSLOM

NÁVESTIDLO VOZIDLOVÉ Ø200, (plný signál)

NÁVESTIDLO VOZIDLOVÉ Ø200, (smerový signál)

NÁVESTIDLO VOZIDLOVÉ Ø300, (plný signál)

NÁVESTIDLO VOZIDLOVÉ Ø300, (smerový signál)

NÁVESTIDLO CHODECKÉ Ø200

NÁVESTIDLO CHODECKÉ Ø200, (s akustickou signalizáciou)

NÁVESTIDLO JEDNOKOMOROVÉ Ø200, (signál doplnkovej zelenej šípky - —)

NÁVESTIDLO JEDNOKOMOROVÉ Ø200, (signál vyprázdňovacej zelenej šípky) —

NÁVESTIDLO JEDNOKOMOROVÉ Ø200, (žlté svetlo v tvare kráčajúceho chodca)

NÁVESTIDLO JEDNOKOMOROVÉ Ø200, (žlté prerušované svetlo)

RADIČ CSS

TLAČIDLO PRE CHODCOV

VOZIDLOVÝ DETEKTOR (indukčná slučka)

 alam Traffic & Security solutions		ALAM s.r.o., Nezábudková 40, 821 01 BRATISLAVA web: www.alam.sk, mail: alam@alam.sk, tel.: 0248203232, fax: 02/48203233	
VYPRACOVAL: ING. PAVOL VLACHOVIČ ING. JOZEF SOTÁK		ZODPOVEDNÝ PROJEKTANT: ALFONZ LANČARIČ	STUPEŇ PD: DRS
DÁTUM: 07/2015	FORMÁT: 2xA4	MIERKA: 1:500	ZÁKAZKOVÉ ČÍSLO: 1-15-010
OBJEDNÁVATEĽ: Mesto Nitra, Štefánikova trieda 60, 950 06 Nitra			PARÉ Č. :
NÁZOV STAVBY: CYKLOTRASA - DIEĽY - KLOKOČINA			
OBJEKT: SO 03 - ZMENA SIGNÁLNYCH PLÁNOV CSS			
NÁZOV VÝKRESU: Situácia CDS - Hviezdoslavova-Kaufland			VÝKRES Č. : 02.1