


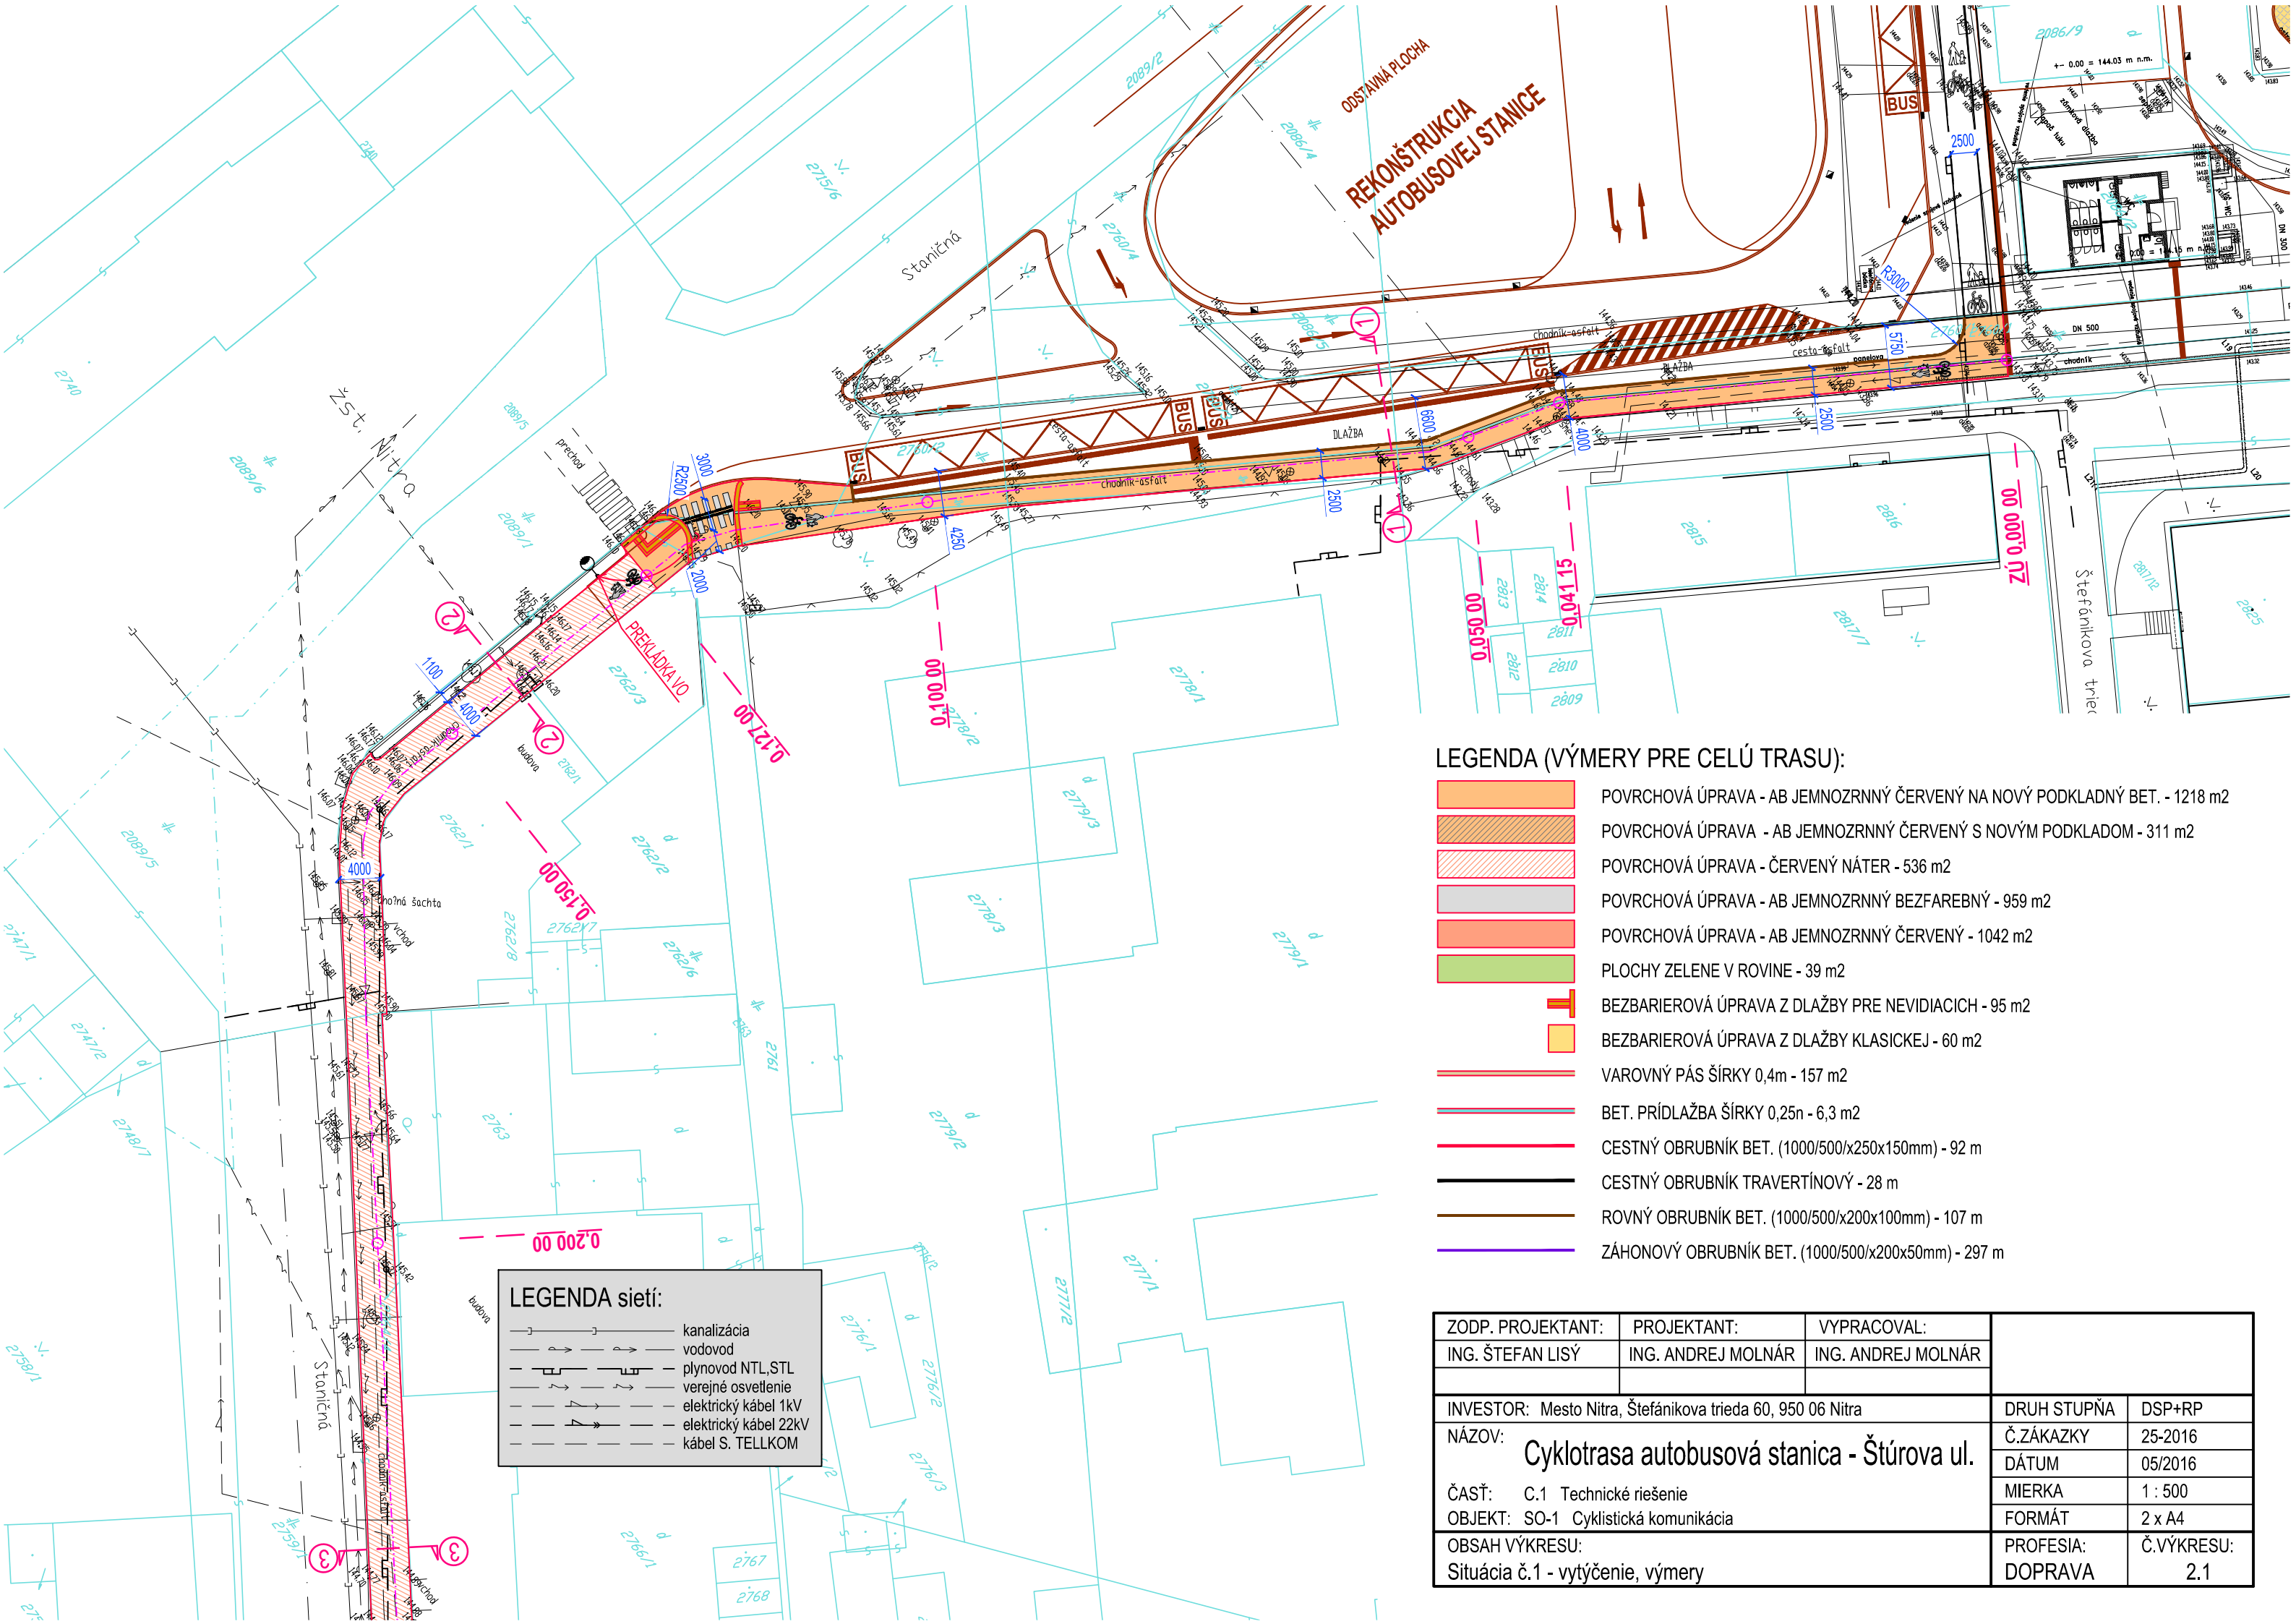

LEGENDA (VÝMERY PRE CELÚ TRASU):

- POVRCHOVÁ ÚPRAVA - AB JEMNOZRNNÝ ČERVENÝ NA NOVÝ PODKLADNÝ BET. - 1218 m2
- POVRCHOVÁ ÚPRAVA - AB JEMNOZRNNÝ ČERVENÝ S NOVÝM PODKLADOM - 311 m2
- POVRCHOVÁ ÚPRAVA - ČERVENÝ NÁTER - 536 m2
- POVRCHOVÁ ÚPRAVA - AB JEMNOZRNNÝ BEZFAREBNÝ - 959 m2
- POVRCHOVÁ ÚPRAVA - AB JEMNOZRNNÝ ČERVENÝ - 1042 m2
- PLOCHY ZELENE V ROVINE - 39 m2
- BEZBARIEROVÁ ÚPRAVA Z DLAŽBY PRE NEVIDIACICH - 95 m2
- BEZBARIEROVÁ ÚPRAVA Z DLAŽBY KLASICKEJ - 60 m2
- VAROVNÝ PÁS ŠÍRKY 0,4m - 157 m2
- BET. PRÍDLAŽBA ŠÍRKY 0,25n - 6,3 m2
- CESTNÝ OBRUBNÍK BET. (1000/500/x250x150mm) - 92 m
- CESTNÝ OBRUBNÍK TRAVERTÍNOVÝ - 28 m
- ROVNÝ OBRUBNÍK BET. (1000/500/x200x100mm) - 107 m
- ZÁHONOVÝ OBRUBNÍK BET. (1000/500/x200x50mm) - 297 m

LEGENDA sietí:

- kanalizácia
- vodovod
- plynovod NTL, STL
- verejné osvetlenie
- elektrický kábel 1KV
- elektrický kábel 22KV
- kábel S. TELLKOM

ZODP. PROJEKTANT:	PROJEKTANT:	VYPRACOVAL:		
ING. ŠTEFAN LISÝ	ING. ANDREJ MOLNÁR	ING. ANDREJ MOLNÁR		
INVESTOR: Mesto Nitra, Štefánikova trieda 60, 950 06 Nitra			DRUH STUPŇA	DSP+RP
NÁZOV: Cyklotrasa autobusová stanica - Štúrova ul.			Č. ZÁKAZKY	25-2016
ČASŤ: C.1 Technické riešenie			DÁTUM	05/2016
OBJEKT: SO-1 Cyklistická komunikácia			MIERKA	1 : 500
OBSAH VÝKRESU: Situácia č.1 - vytýčenie, výmery			FORMÁT	2 x A4
			PROFESIA:	Č. VÝKRESU:
			DOPRAVA	2.1