


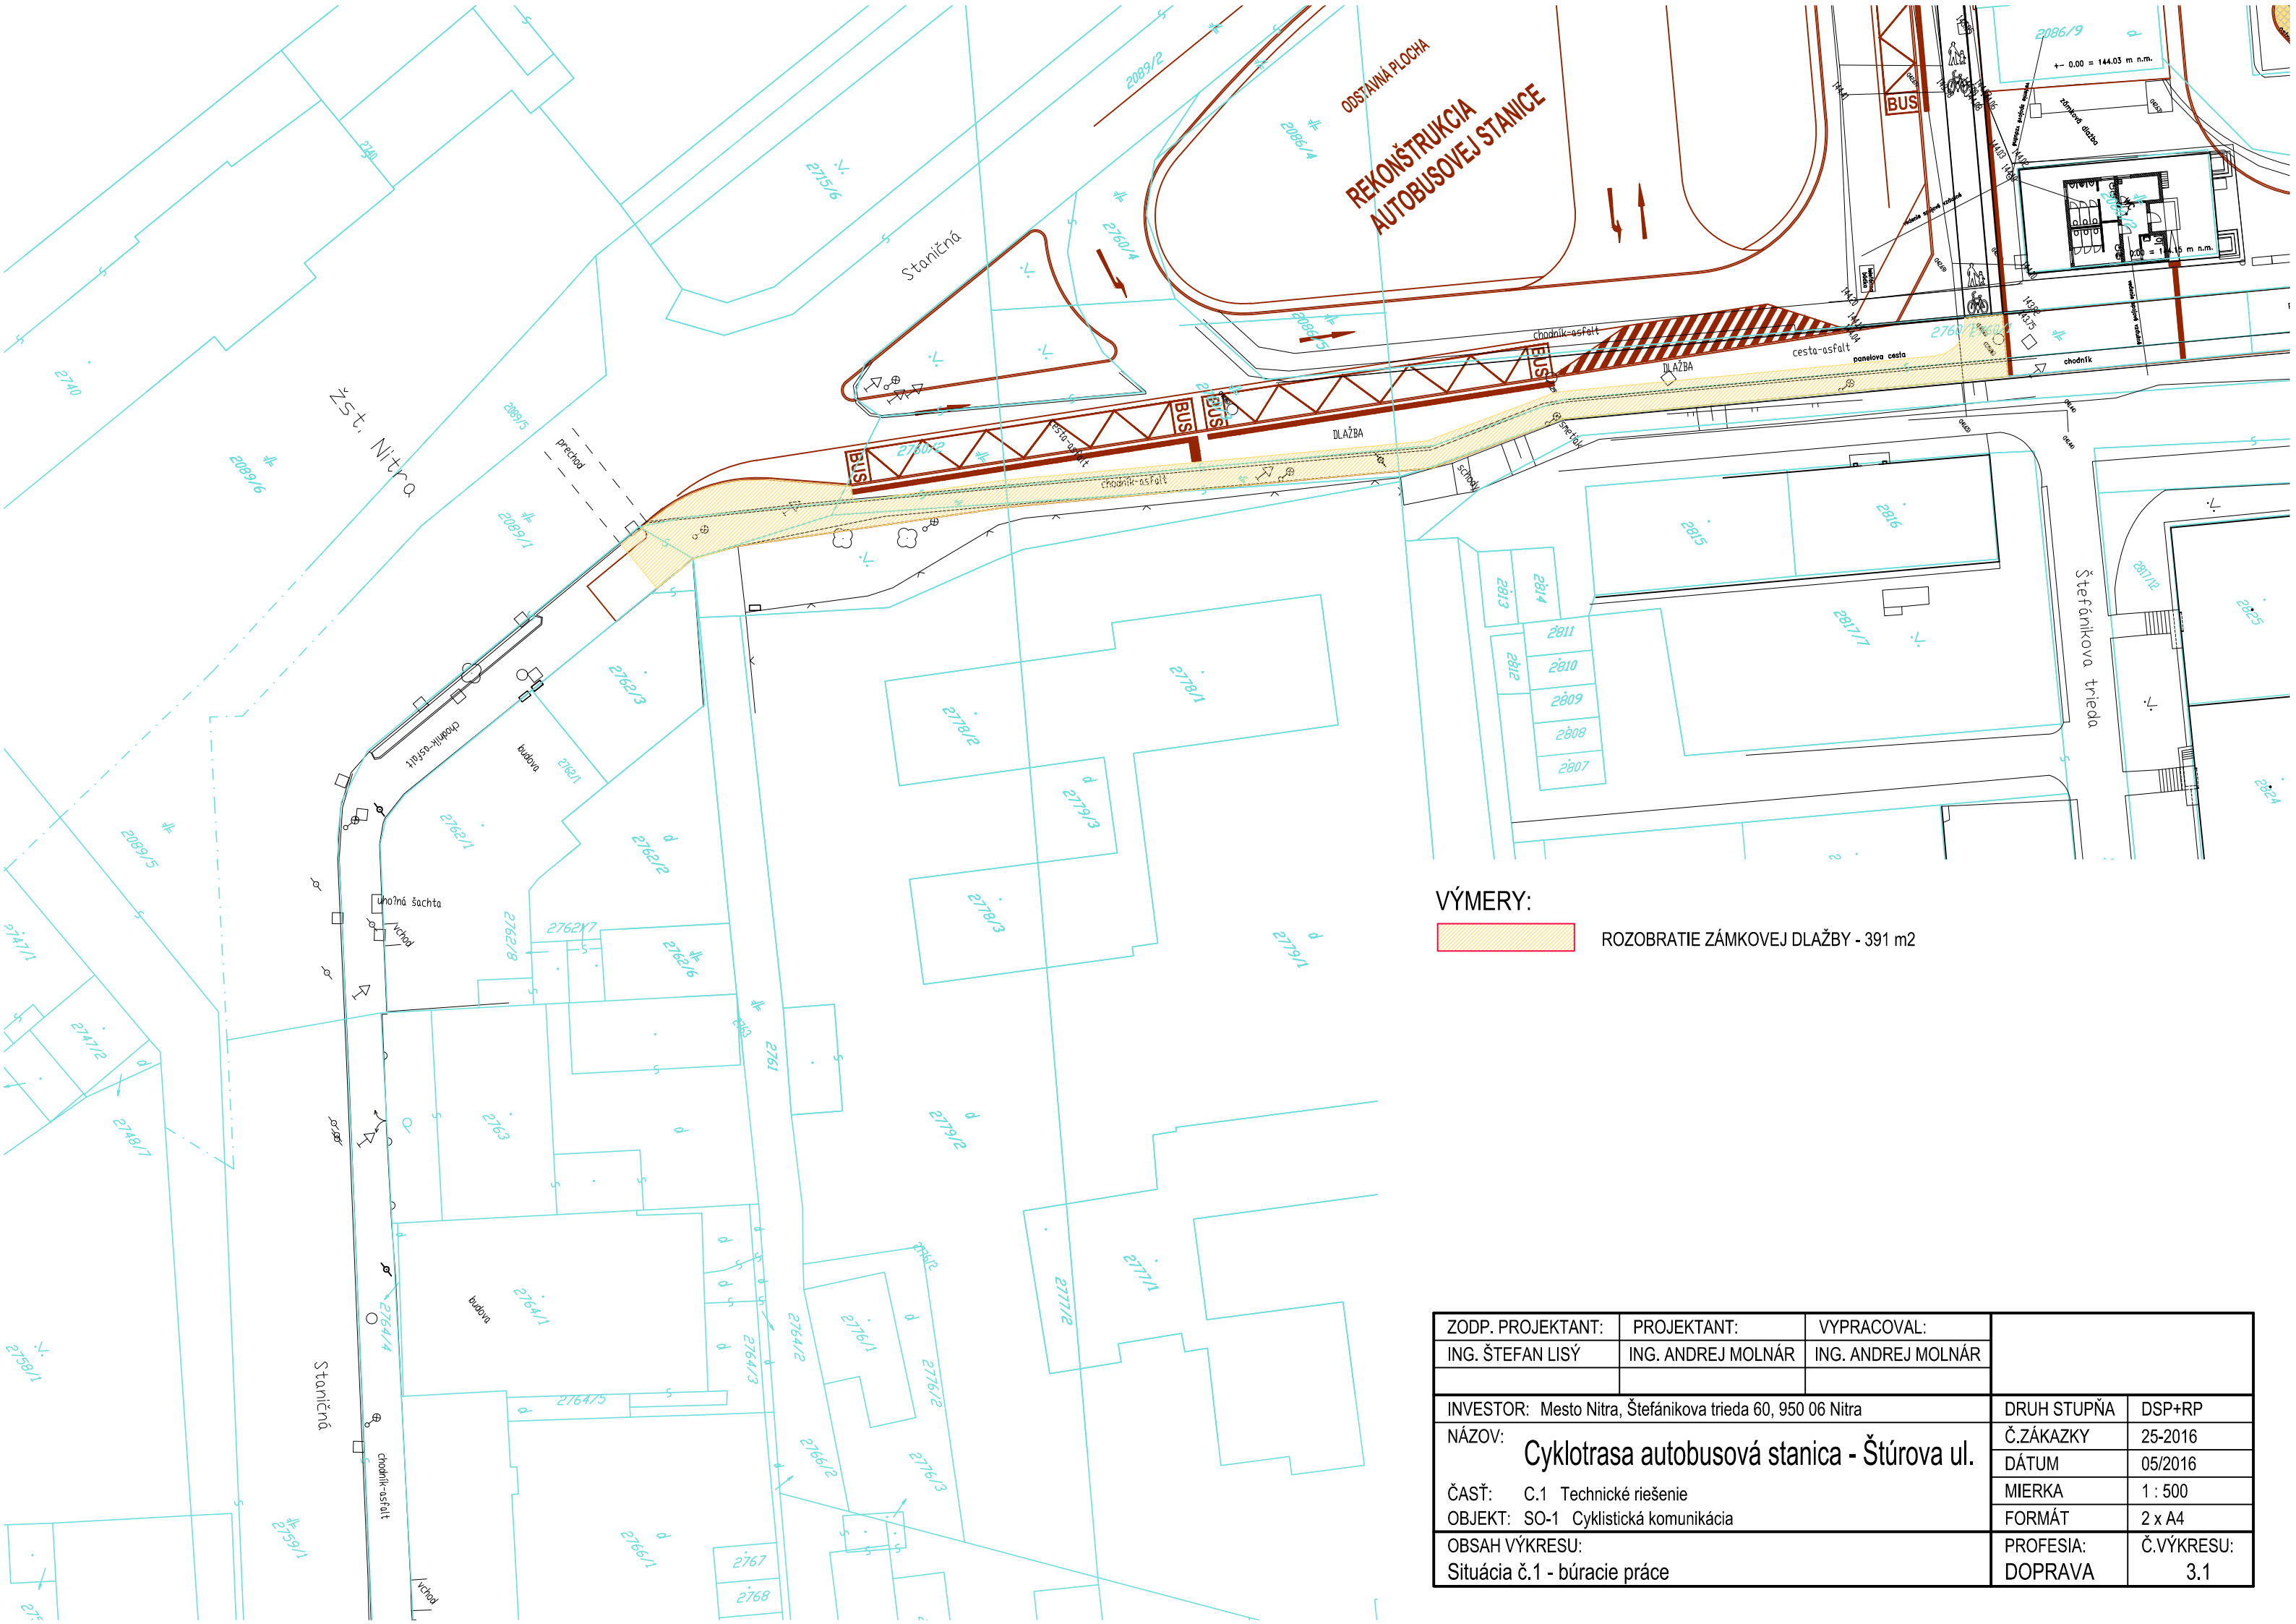

VÝMERY:

 ROZOBRA Tie ZÁMKOVEJ DLAŽBY - 391 m2

ZODP. PROJEKTANT:	PROJEKTANT:	VYPRACOVAL:		
ING. ŠTEFAN LISÝ	ING. ANDREJ MOLNÁR	ING. ANDREJ MOLNÁR		
INVESTOR: Mesto Nitra, Štefánikova trieda 60, 950 06 Nitra			DRUH STUPŇA	DSP+RP
NÁZOV: Cyklotrasa autobusová stanica - Štúrova ul.			Č.ZÁKAZKY	25-2016
			DÁTUM	05/2016
			MIERKA	1 : 500
			FORMÁT	2 x A4
ČASŤ: C.1 Technické riešenie			PROFESIA:	Č.VÝKRESU:
OBJEKT: SO-1 Cyklistická komunikácia			DOPRAVA	3.1
OBSAH VÝKRESU:				
Situácia č.1 - búracie práce				