


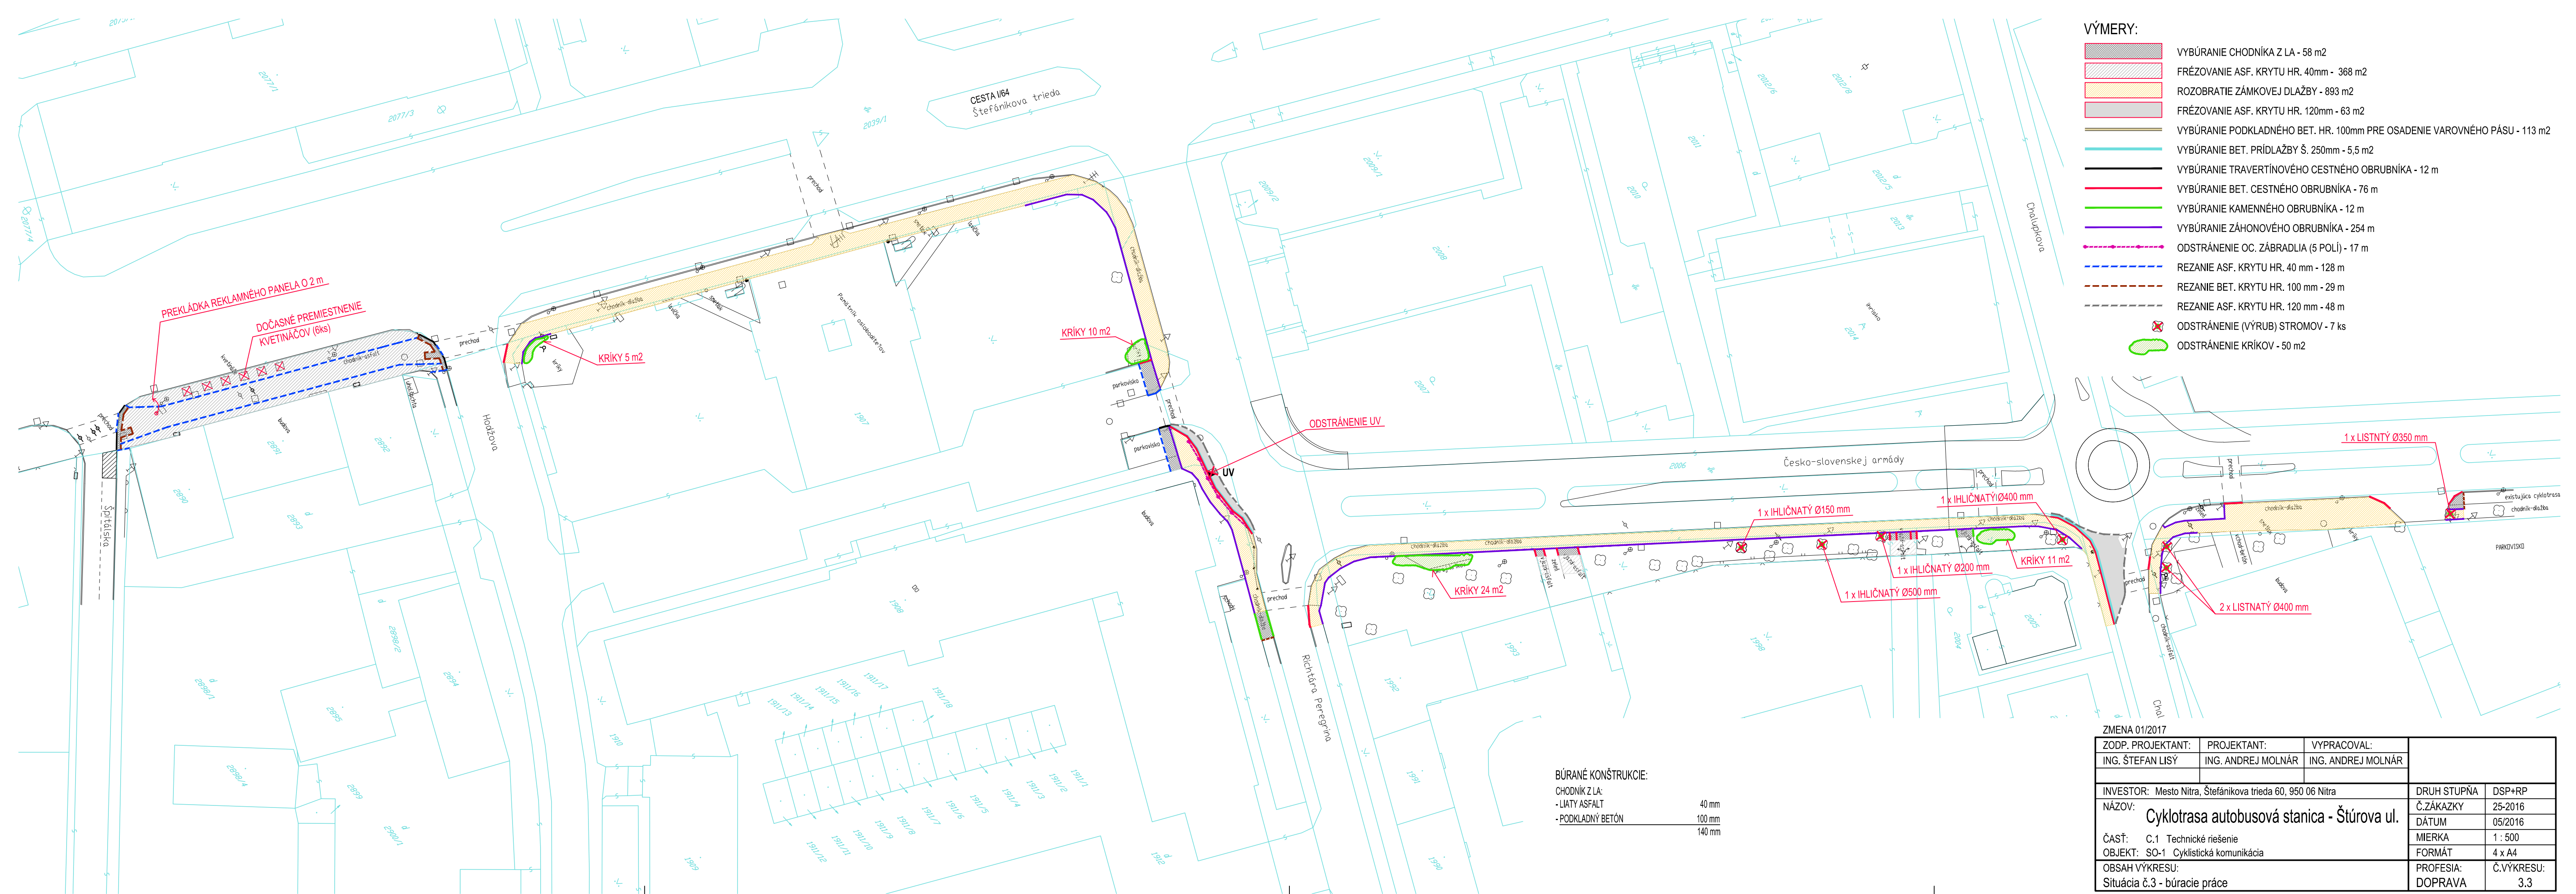

VÝMERY:

- VYBÚRANIE CHODNÍKA Z LA - 58 m2
- FRÉZOVANIE ASF. KRYTU HR. 40mm - 368 m2
- ROZOBRTIE ZÁMKOVEJ DLAŽBY - 893 m2
- FRÉZOVANIE ASF. KRYTU HR. 120mm - 63 m2
- VYBÚRANIE PODKLADNÉHO BET. HR. 100mm PRE OSADENIE VAROVNÉHO PÁSU - 113 m2
- VYBÚRANIE BET. PRÍDLAŽBY Š. 250mm - 5,5 m2
- VYBÚRANIE TRAVERTÍNOVÉHO CESTNÉHO OBRUBNÍKA - 12 m
- VYBÚRANIE BET. CESTNÉHO OBRUBNÍKA - 76 m
- VYBÚRANIE KAMENNÉHO OBRUBNÍKA - 12 m
- VYBÚRANIE ZÁHONOVÉHO OBRUBNÍKA - 254 m
- ODSTRÁNENIE OC. ZÁBRADLIA (5 POLÍ) - 17 m
- REZANIE ASF. KRYTU HR. 40 mm - 128 m
- REZANIE BET. KRYTU HR. 100 mm - 29 m
- REZANIE ASF. KRYTU HR. 120 mm - 48 m
- ODSTRÁNENIE (VÝRUB) STROMOV - 7 ks
- ODSTRÁNENIE KRIKOV - 50 m2

BÚRANÉ KONŠTRUKCIE:

- CHODNÍK Z LA: 40 mm
- LIATY ASFALT 100 mm
- PODKLADNÝ BETÓN 140 mm

ZMENA 01/2017

|                                                            |                    |                    |             |            |
|------------------------------------------------------------|--------------------|--------------------|-------------|------------|
| ZODP. PROJEKTANT:                                          | PROJEKTANT:        | VYPRACOVAL:        |             |            |
| ING. ŠTEFAN LISÝ                                           | ING. ANDREJ MOLNÁR | ING. ANDREJ MOLNÁR |             |            |
| INVESTOR: Mesto Nitra, Štefánikova trieda 60, 950 06 Nitra |                    |                    | DRUH STUPŇA | DSP+RP     |
| NÁZOV: Cyklotrasa autobusová stanica - Štúrova ul.         |                    |                    | Č.ZÁKAZKY   | 25-2016    |
| ČASŤ: C.1 Technické riešenie                               |                    |                    | DÁTUM       | 05/2016    |
| OBJEKT: SO-1 Cyklistická komunikácia                       |                    |                    | MIERKA      | 1 : 500    |
| OBSAH VÝKRESU:                                             |                    |                    | FORMÁT      | 4 x A4     |
| Situácia č.3 - búracie práce                               |                    |                    | PROFESIA:   | Č.VÝKRESU: |
|                                                            |                    |                    | DOPRAVA     | 3.3        |