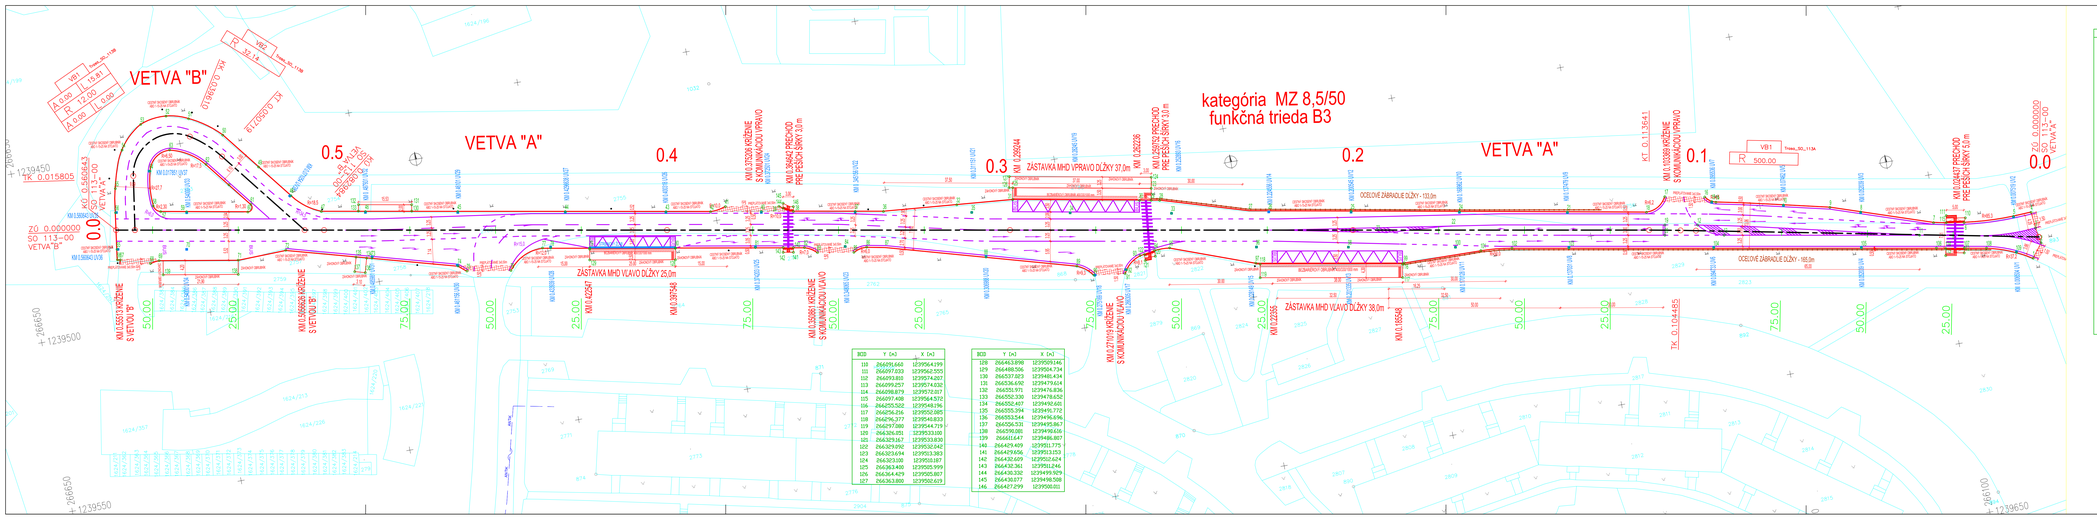
VETVA "B"
VETVA "A"
kategória MZ 8,5/50
funkčná trieda B3
ZASTÁVKA MHD VĽAVO DĽŽKY 25,0m
ZASTÁVKA MHD VPRAVO DĽŽKY 37,0m
ZASTÁVKA MHD VĽAVO DĽŽKY 38,0m
OCEĽOVÉ ZÁBRADLIE DĽŽKY - 132,0m
OCEĽOVÉ ZÁBRADLIE DĽŽKY - 165,0m
0.5
0.4
0.3
0.2
0.1
0.0
ZO 0.000000
SO 113-00
VETVA "A"
KM 0,000000
KM 0,015805
KM 0,113641
KM 0,228244
KM 0,262226
